


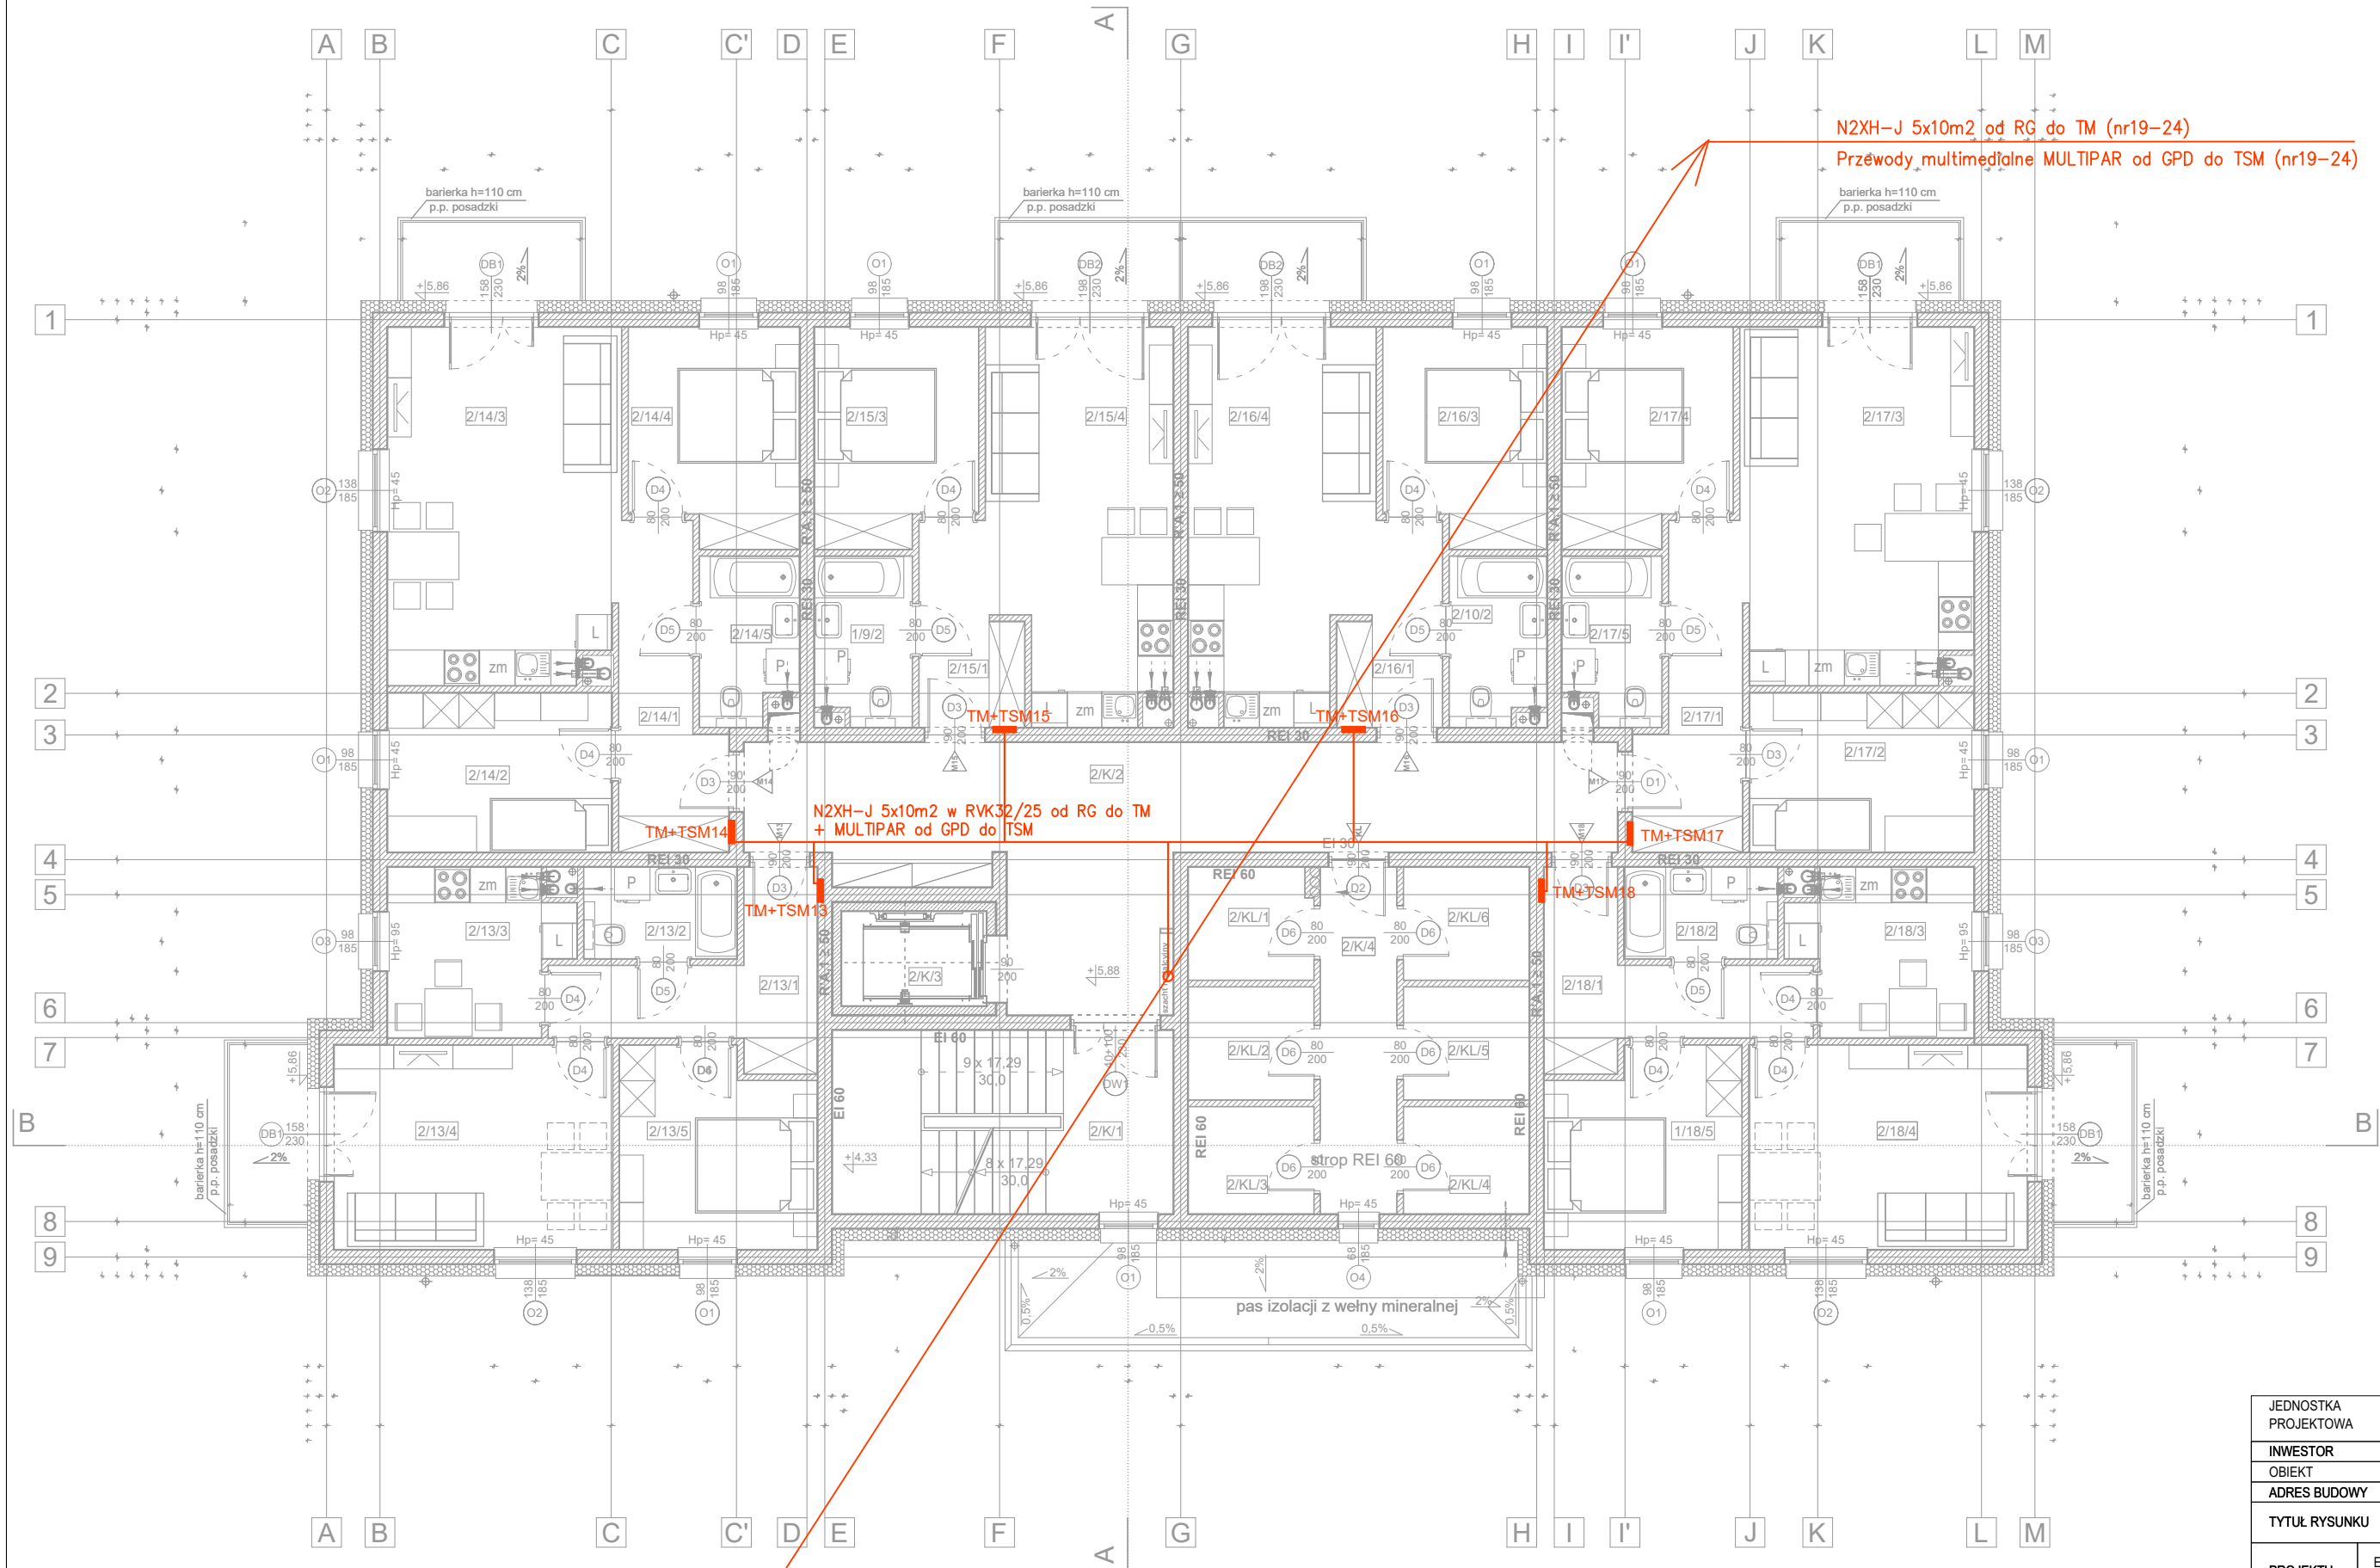

II PIĘTRO		
NAZWA POM.		POW. [m2]
CZĘŚCI WSPÓLNE		89.04
2/K1	KLATKA SCHODOWA	17.74
2/K2	KORYTARZ	36.36
2/K3	WINDA	3.92
2/K4	KORYTARZ	7.47
KOMÓRKI LOKATORSKIE RAZEM:		23.55
2/KL1	KOMÓRKA LOKATORSKA	3.93
2/KL2	KOMÓRKA LOKATORSKA	4.01
2/KL3	KOMÓRKA LOKATORSKA	3.80
2/KL4	KOMÓRKA LOKATORSKA	3.80
2/KL5	KOMÓRKA LOKATORSKA	4.01
2/KL6	KOMÓRKA LOKATORSKA	4.01
MIESZKANIE M13		47.08
2/13/1	KORYTARZ	8.31
2/13/2	ŁAZIENKA	3.97
2/13/3	KUCHNIA	8.02
2/13/4	SALON	16.13
2/13/5	POKÓJ	10.65
MIESZKANIE M14		55.94
2/14/1	KORYTARZ	8.07
2/14/2	POKÓJ	10.13
2/14/3	SALON + ANEKS KUCH.	23.21
2/14/4	POKÓJ	10.05
2/14/5	ŁAZIENKA	4.47
MIESZKANIE M15		38.70
2/15/1	KORYTARZ	3.31
2/15/2	ŁAZIENKA	4.52
2/15/3	POKÓJ	9.65
2/15/4	SALON + ANEKS KUCH.	21.23
MIESZKANIE M16		38.70
2/16/1	KORYTARZ	3.31
2/16/2	ŁAZIENKA	4.52
2/16/3	POKÓJ	9.65
2/16/4	SALON + ANEKS KUCH.	21.23
MIESZKANIE M17		55.94
2/17/1	KORYTARZ	8.07
2/17/2	ŁAZIENKA	10.13
2/17/3	KUCHNIA	23.21
2/17/4	SALON	10.05
2/17/5	POKÓJ	4.47
MIESZKANIE M18		47.08
2/18/1	KORYTARZ	8.31
2/18/2	ŁAZIENKA	3.97
2/18/3	KUCHNIA	8.02
2/18/4	SALON	16.13
2/18/5	POKÓJ	10.65
RAZEM POMIESZCZENIA MIESZKALNE		293.45
RAZEM POZIOM 1:		372.49

UWAGA:
WYMIARY WSZYSTKICH ELEMENTÓW KONSTRUKCYJNYCH BUDYNKU ORAZ ICH USYTYWOWANIE MUSZĄ ZOSTAĆ PRZEZ WYKONAWCĘ SPRAWDZONE. WĄTPLIWOŚCI I NIEZGODNOŚCI NALEŻY WYJAŚNIĆ Z PROJEKTANTEM. W PRZYPADKU JAKICHKOLWIEK NIEZGODNOŚCI Z ZAŁOŻENIAMI PRZYJĘTYMI W PROJEKcie NALEŻY NIEZWŁOCZNIE ZAWIADOMIĆ PROJEKTANTA.

W SPRAWACH NIE OKREŚLONYCH DOKUMENTACJĄ OBOWIAZUJĄ:
- WARUNKI TECHNICZNE WYKONANIA I ODBIORU ROBÓT
- BUDOWLANO-MONTAŻOWYCH - NORMY PKD
- INSTRUKCJE, WYTYPY, ŚWIADECTWA DOPUSZCZENIA, ATESTY ITB
- WARUNKI TECHNICZNE PRODUCENTÓW I DOSTAWCÓW MATERIAŁÓW

ROZPOWSZECZANIE NINIEJSZEGO OPRACOWANIA, JAK TEŻ JEGO FRAGMENTÓW, W TYM KONCEPCJI, WYKONANYCH RYSUNKÓW, A PONAŚTO UMIESZCZANIE W SYSTEMACH PRZECHOWYWANIA DANYCH - ZA WYJĄTKIEM WŁAŚCIWYCH ORGANÓW ADMINISTRACJI, PRZEKAZYWANIE W JAKIEJKOLWIEK FORMIE, W TYM: ELEKTRONICZNEJ, MECHANICZNEJ, FOTOKOPII, REPRODUKCJI, PRZEDRUKU, ORAZ OKONYWANIE ZMIAN BEZ ZGODY AUTORA JEST ZABRONIONE I PODLEGA ODPOWIEDZIALNOŚCI KARNEJ Z MOCY ART.116,117,118 USTAWY Z DNIA 4 LUTEGO 1994 r. O PRAWIE AUTORSKIM I PRAWACH POKREWNYCH. (DZ.U. NR 24, POZ.83 Z 1994 R.)

JEDNOSTKA PROJEKTOWA	JOTBE inż. Jacek Błaszczyk 63-220 Kottlin ul. Krasińskiego 7					
INWESTOR	SIM KZN ŁUŻYCE SP. Z O.O.					
OBIEKT	BUDYNEK MIESZKALNY WIELORODZINNY					
ADRES BUDOWY	ŁÓWA UL. BOROWSKA, DZ. NR 1154/1, 1154/2					
TYTUŁ RYSUNKU	RZUT II PIĘTRA- TRASY KABLOWE					
PROJEKTU	ELEKTRYKA	DATA WYKONANIA	23.01.2025	SKALA RYSUNKU	1:100	NR RYSUNKU 3
AUTOR PROJEKTU						
PROJEKTANT		PROJEKTANT		ASYSTENT PROJEKTANTA		
mgr inż. Karol Jaficzak uprawnienia do projektowania w specjalności instalacyjnej w zakresie sieci, instalacji i urządzeń elektrycznych i elektroenergetycznych bez ograniczeń upr. nr WKP/0167/PO/02		mgr inż. Tomasz Duszyński upr. projektanta i kierownika budowy w specjalności instalacyjnej w zakresie sieci, instalacji i urządzeń elektrycznych i elektroenergetycznych bez ograniczeń upr. nr 7153/71527/PKW/0202				

N2XH-J 5x10m2 od RG do TM (nr13-18)
Przewody multimedialne MULTIPAR od GPD do TSM (nr13-18)

N2XH-J 5x10m2 od RG do TM (nr19-24)
Przewody multimedialne MULTIPAR od GPD do TSM (nr19-24)