


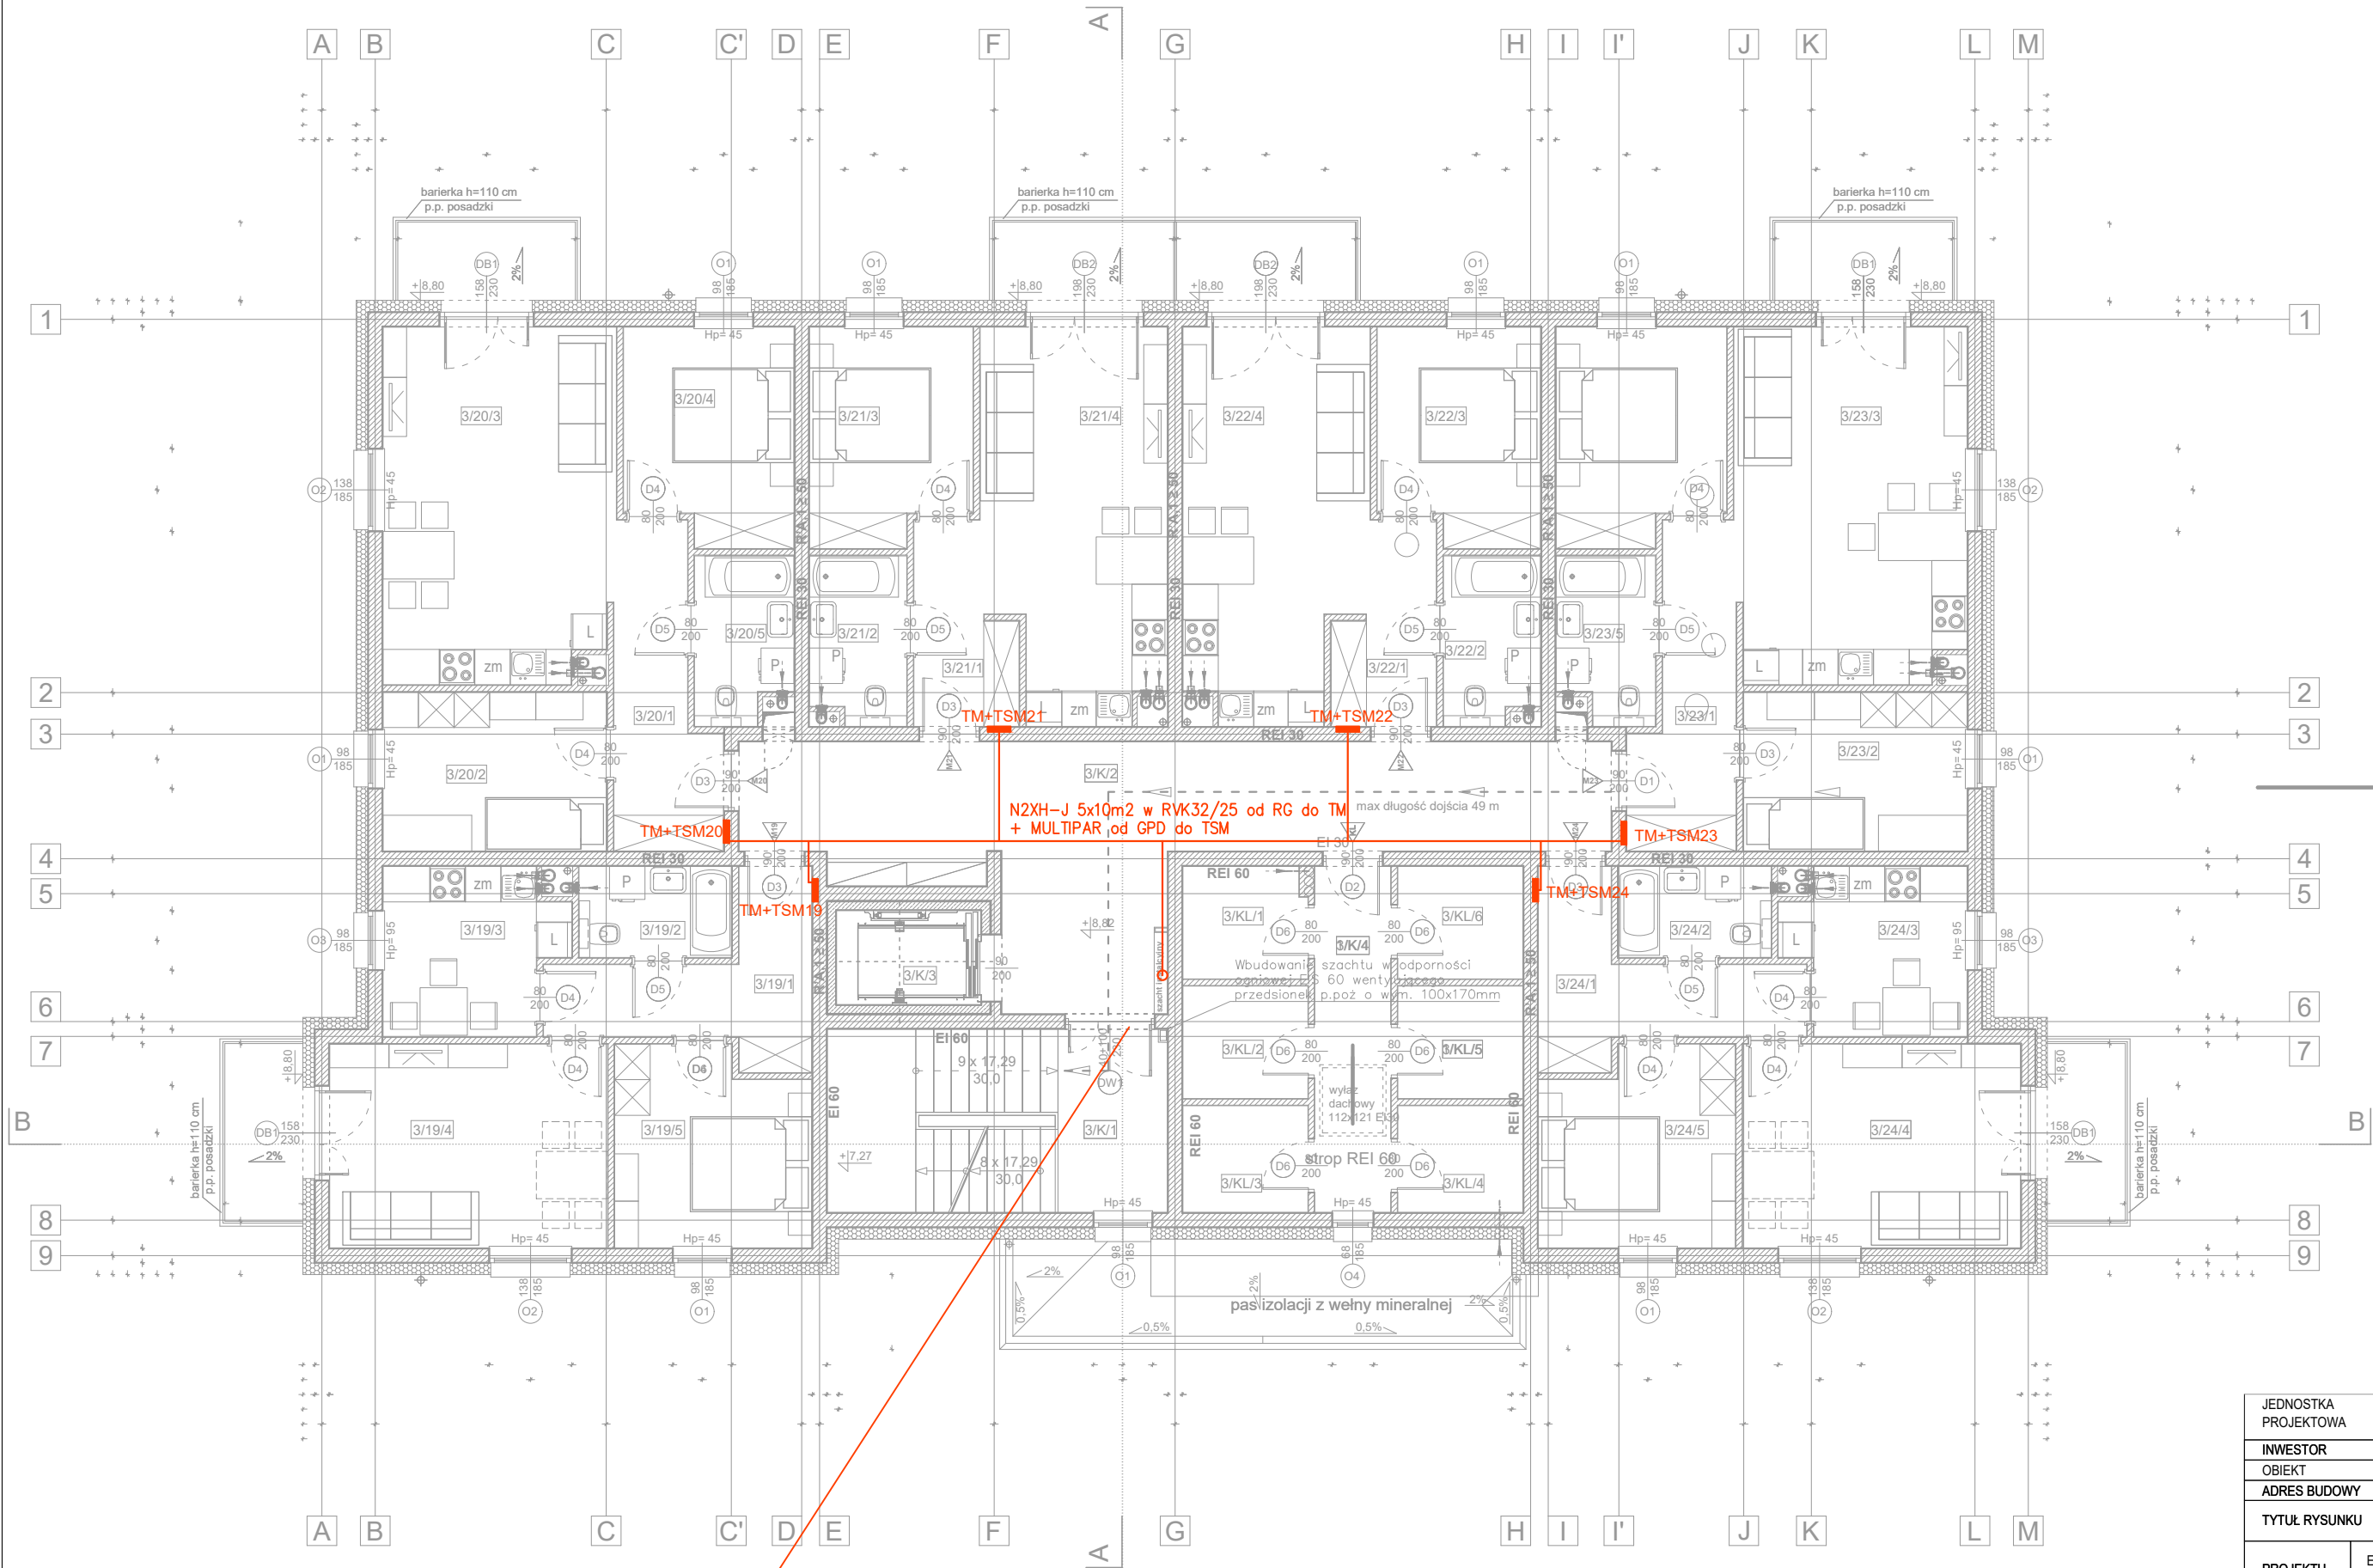

III PIĘTRO		
NAZWA POM.		POW. [m ²]
CZĘŚCI WSPÓLNE		89.04
3/K1	KLATKA SCHODOWA	17.74
3/K2	KORYTARZ	36.36
3/K3	WINDA	3.92
3/K4	KORYTARZ	7.47
KOMÓRKI LOKATORSKIE RAZEM:		23.55
3/KL1		3.93
3/KL2		4.01
3/KL3		3.80
3/KL4		3.80
3/KL5		4.01
3/KL6		4.01
MIESZKANIE M19		47.08
3/19/1	KORYTARZ	8.31
3/19/2	ŁAZIENKA	3.97
3/19/3	KUCHNIA	8.02
3/19/4	SALON	16.13
3/19/5	POKÓJ	10.65
MIESZKANIE M20		55.94
3/20/1	KORYTARZ	8.07
3/20/2	POKÓJ	10.13
3/20/3	SALON + ANEKS KUCH.	23.21
3/20/4	POKÓJ	10.05
3/20/5	ŁAZIENKA	4.47
MIESZKANIE M21		38.70
3/21/1	KORYTARZ	3.31
3/21/2	ŁAZIENKA	4.52
3/21/3	POKÓJ	9.65
3/21/4	SALON + ANEKS KUCH.	21.23
MIESZKANIE M22		38.70
3/22/1	KORYTARZ	3.31
3/22/2	ŁAZIENKA	4.52
3/22/3	POKÓJ	9.65
3/22/4	SALON + ANEKS KUCH.	21.23
MIESZKANIE M23		55.94
3/23/1	KORYTARZ	8.07
3/23/2	ŁAZIENKA	10.13
3/23/3	KUCHNIA	23.21
3/23/4	SALON	10.05
3/23/5	POKÓJ	4.47
MIESZKANIE M24		47.08
3/24/1	KORYTARZ	8.31
3/24/2	ŁAZIENKA	3.97
3/24/3	KUCHNIA	8.02
3/24/4	SALON	16.13
3/24/5	POKÓJ	10.65
RAZEM POMIESZCZENIA MIESZKALNE		283.45
RAZEM POZIOM 1:		372.49

UWAGA:
WYMIARY WSZYSTKICH ELEMENTÓW KONSTRUKCYJNYCH BUDYNKU ORAZ ICH USYTUOWANIE MUSZĄ ZOSTAĆ PRZEZ WYKONAWCĘ SPRAWDZONE. WĄTPLIWOŚCI I NIEZGODNOŚCI NALEŻY WYJAŚNIĆ Z PROJEKTANTEM. W PRZYPADKU JAKICHKOLWIEK NIEZGODNOŚCI Z ZAŁOŻENIAMI PRZYJĘTYMI W PROJEKcie NALEŻY NIEZWŁOCZNIE ZAWIADOMIĆ PROJEKTANTA.

W SPRAWACH NIE OKREŚLONYCH DOKUMENTACJĄ OBOWIĄZUJĄ:
- WARUNKI TECHNICZNE WYKONANIA I ODBIORU ROBÓT
- BUDOWLANO-MONTAŻOWYCH - NORMY PKD
- INSTRUKCJE, WYTTCZNE, ŚWIADECTWA DOPUSZCZENIA, ATESTY ITB
- WARUNKI TECHNICZNE PRODUCENTÓW I DOSTAWCÓW MATERIAŁÓW

ROZPOWSZECHNIANIE NINIEJSZEGO OPRACOWANIA, JAK TEŻ JEGO FRAGMENTÓW, W TYM KONCEPCJI, WYKONANYCH RYSUNKÓW, A PONAĐO UMIESZCZANIE W SYSTEMACH PRZECHOWYWANIA DANYCH - ZA WYJĄTKIEM WŁAŚCIWYCH ORGANÓW ADMINISTRACJI, PRZEKAZYWANIE W JAKIEJKOLWIEK FORMIE, W TYM: ELEKTRONICZNEJ, MECHANICZNEJ, FOTOKOPII, REPRODUKCJI, PRZEDRUKU, ORAZ OKONYWANIE ZMIAN BEZ ZGODY AUTORA JEST ZABRONIONE I PODLEGA ODPOWIEDZIALNOŚCI KARNEJ Z MOCY ART.116.117,118 USTAWY Z DNIA 4 LUTEGO 1994 r. O PRAWIE AUTORSKIM I PRAWACH POKREWNYCH. (DZ.U. NR 24, PD.63 Z 1994 R.)

JEDNOSTKA PROJEKTOWA	JOTBE inż. Jacek Błaszczyk 63-220 Kottlin ul. Kraskiego 7					
INWESTOR	SIM KZN ŁUŻYCE SP. Z O.O.					
OBIEKT	BUDYNEK MIESZKALNY WIELORODZINNY					
ADRES BUDOWY	ŁŁOWA UL. BOROWSKA, DZ. NR 1154/1, 1154/2					
TYTUŁ RYSUNKU	RZUT III PIĘTRA- TRASY KABLOWE					
PROJEKTU	ELEKTRYKA	DATA WYKONANIA	23.01.2025	SKALA RYSUNKU	1:100	NR RYSUNKU 4
AUTOR PROJEKTU						
PROJEKTANT		PROJEKTANT		ASYSTENT PROJEKTANTA		
mgr inż. Karol Jaficzak upr. inż. projektanta i kierownika budowy w specjalności instalacyjnej w zakresie sieci, instalacji i urządzeń elektrycznych i elektroenergetycznych bez ograniczeń upr. nr WKP/0167/PO/0E/12		mgr inż. Tomasz Duszyński upr. projektanta i kierownika budowy w specjalności instalacyjnej w zakresie sieci, instalacji i urządzeń elektrycznych i elektroenergetycznych bez ograniczeń upr. nr 7153-71527/PKW/0202				

N2XH-J 5x10m2 od RG do TM (nr19-24)
Przewody multimediale MULTIPAR od GPD do TSM (nr19-24)