


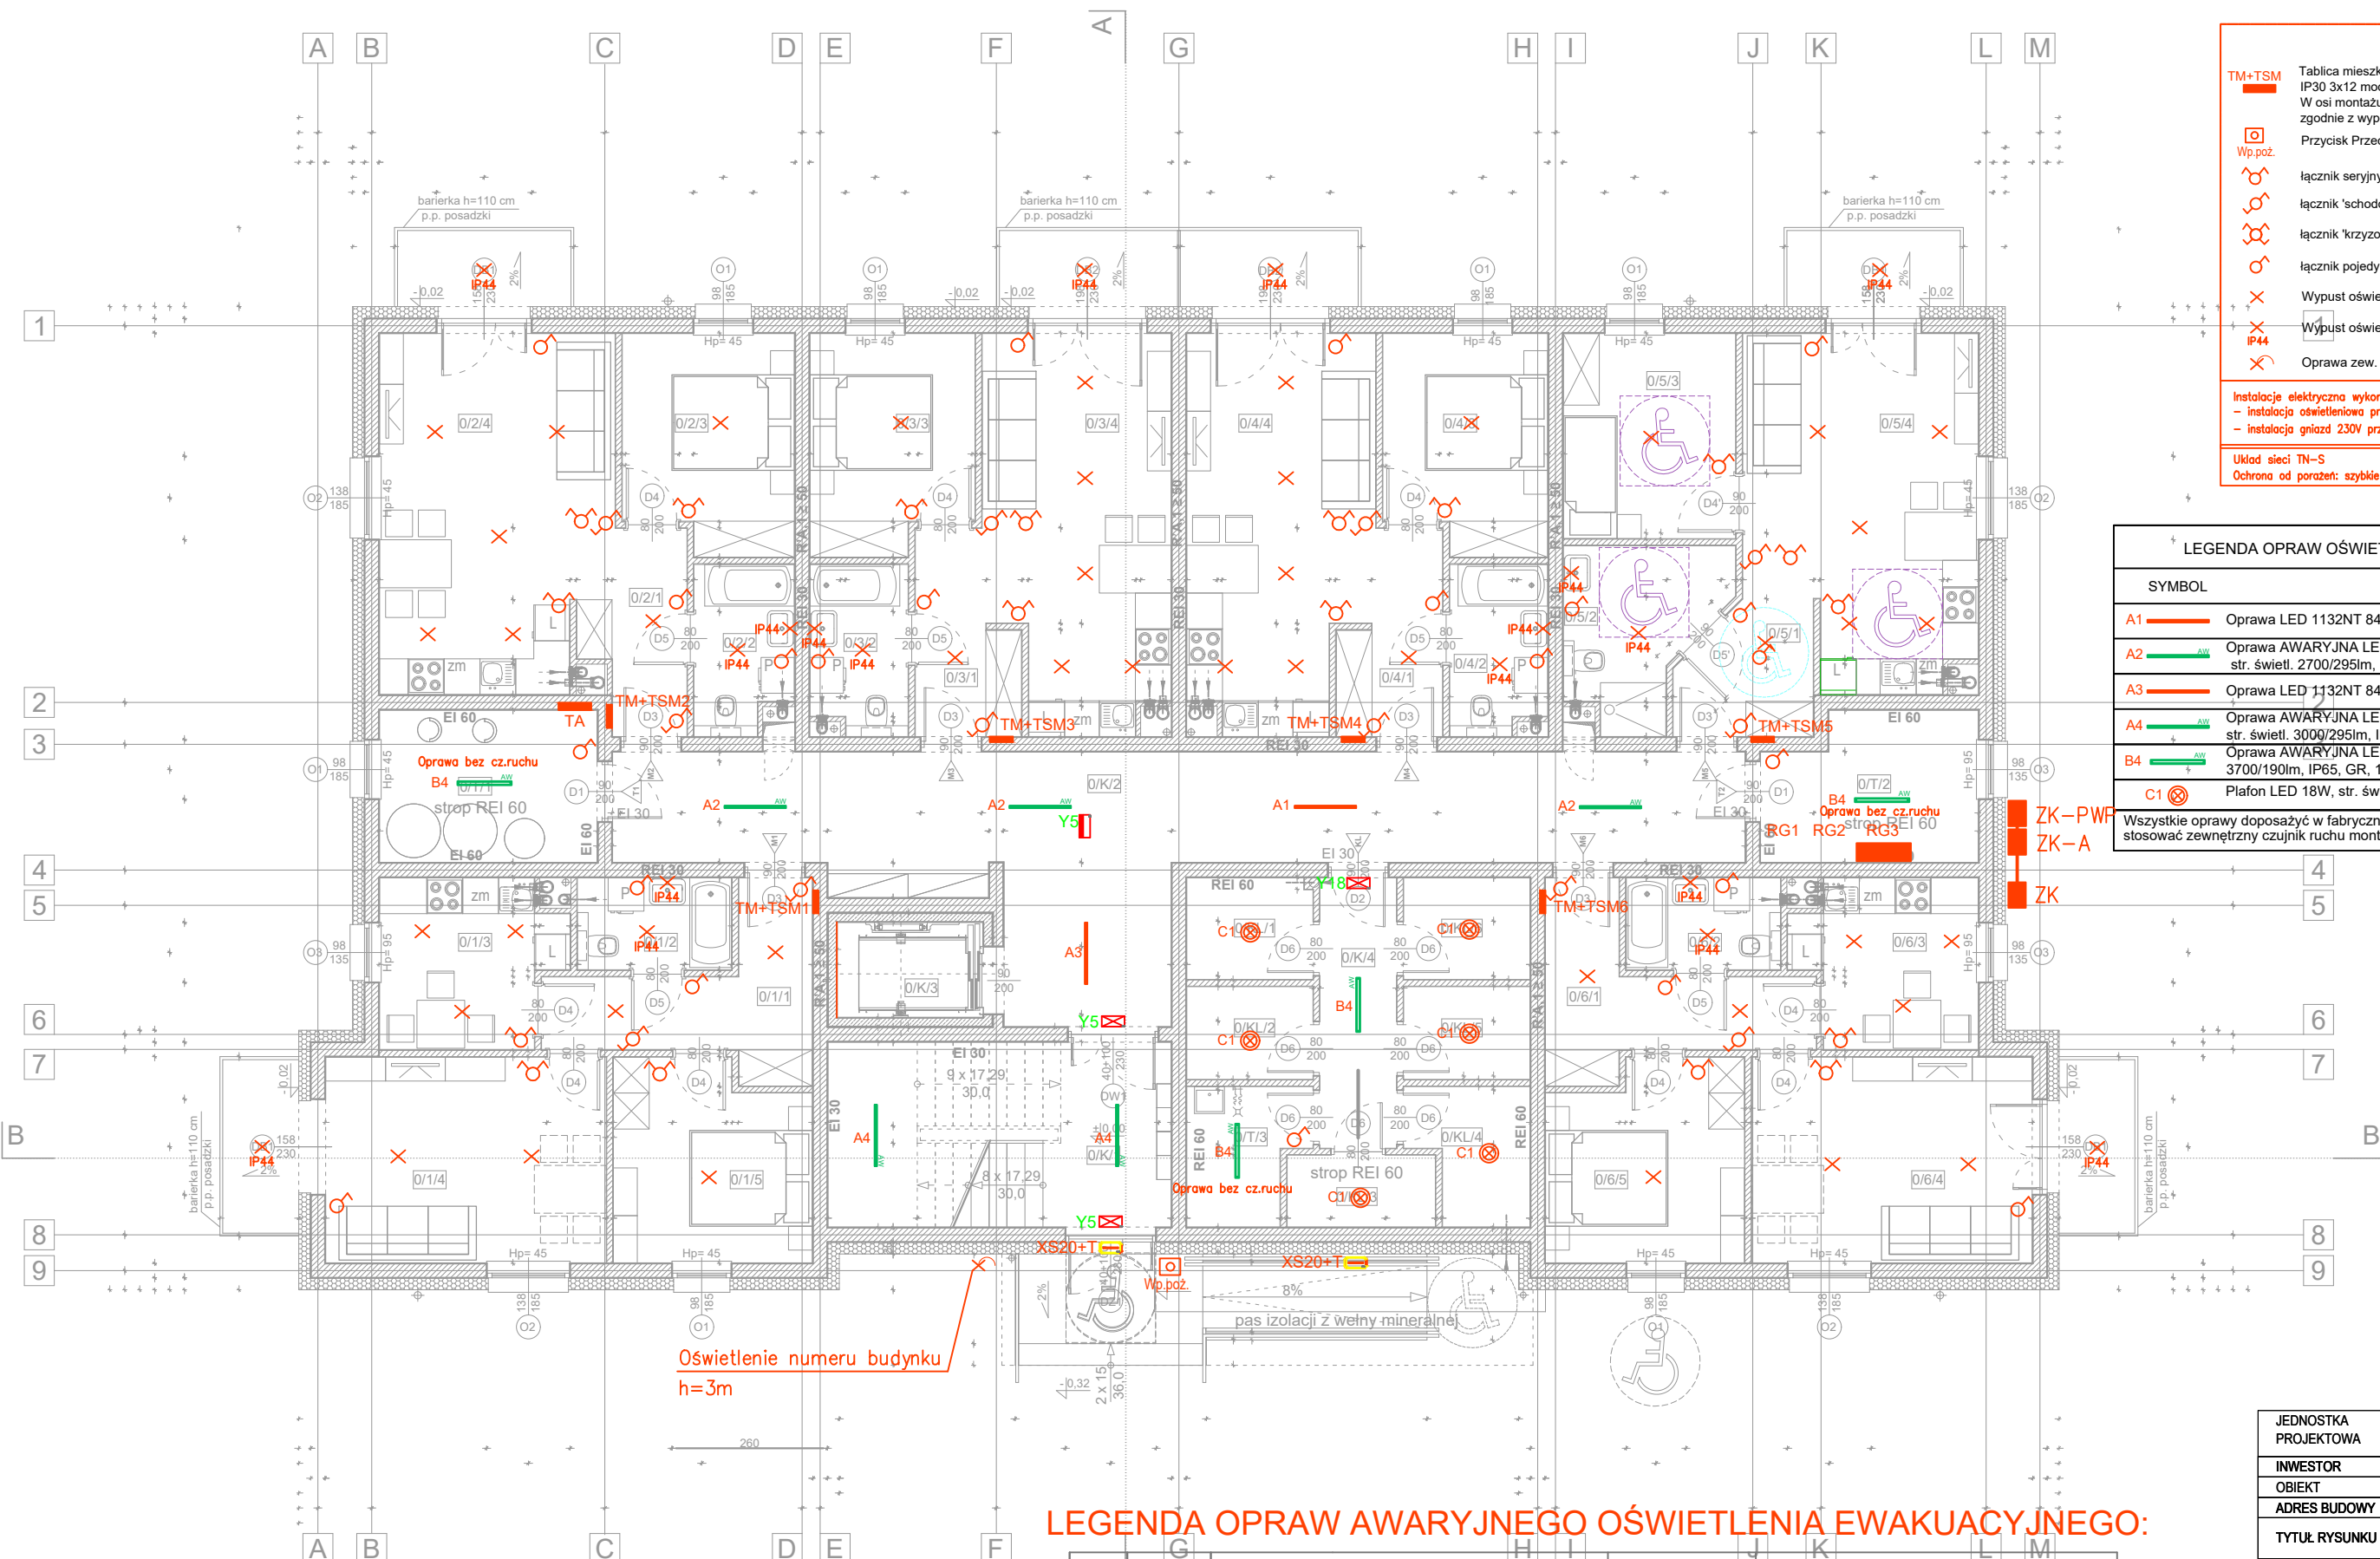

LEGENDA:

TM+TSM

Tablica mieszkaniowa - TM - rozdź. podtynkowa
IP30 3x12 mod. wym: 330 x 555 x 87mm
W osi montaŹu TM - zamontować TSM na wys. h=30cm
zgodnie z wyposażeniem legendy inst. teletechnicznej
Przycisk Przeciwpózarowy.

Wp.poż.

łacznik seryjny 'świecznikowy' 230V IP20
łacznik 'schodowy' 230V IP20
łacznik 'krzyżowy' 230V IP20
łacznik pojedynczy 230V IP20

X

Wypust oświetleniowy dla oprawy wewnętrznej

X IP44

Wypust oświetleniowy dla oprawy wewnętrznej IP44

X

Oprawa zew. typu plafon 18-21W, IP54

Instalacja elektryczna wykonac jako podtynkowa:
- instalacja oświetleniowa przewodem 3x1,5 mm²
- instalacja gniazd 230V przewodem 3x2,5 mm²

Układ sieci TN-S
Ochrona od porażeń: azybkie wyłączenie

LEGENDA OPRAW OŚWIETLENIA PODSTAWOWEGO	
SYMBOL	
A1	Oprawa LED 1132NT 840 ED - 21W -str. świetlny 2700lm, IP40, WH
A2	Oprawa AWARYJNA LED - 1132 NT 840 ED AW - 21W/2W, str. świetl. 2700/295lm, IP40, 1h
A3	Oprawa LED 1132NT 840 ED - 27,5W -str. świetlny 6000lm, IP40, WH
A4	Oprawa AWARYJNA LED 1132 NT 840 ED AW - 28W/2W, str. świetl. 3000/295lm, IP40, 1h
B4	Oprawa AWARYJNA LED - OP 840 ED AW - 27W/1W, str. świetlny 3700/190lm, IP65, GR, 1h
C1	Plafon LED 18W, str. świetlny 1550lm, IP44, z czujnikiem ruchu.
Wszystkie oprawy doposażyć w fabryczny czujnik ruchu lub stosować zewnętrzny czujnik ruchu montowany w każdym pomieszczeniu.	

PARTER	
NAZWA POM.	POW. [m ²]
CZĘŚCI WSPÓLNE	114,25
OK1	KLATKA SCHODOWA
OK2	KORYTARZ
OK3	WINDA
OK4	KORYTARZ
KOMÓRKI LOKATORSKIE RAZEM:	20,76
OKL1	KOMÓRKA LOKATORSKA
OKL2	KOMÓRKA LOKATORSKA
OKL3	KOMÓRKA LOKATORSKA
OKL4	KOMÓRKA LOKATORSKA
OKL5	KOMÓRKA LOKATORSKA
OKL6	KOMÓRKA LOKATORSKA
OT1	POM. TECHNICZNE
OT2	POM. TECHNICZNE
OT3	POM. TECHNICZNE
MIESZKANIE M1	47,08
OT11	KORYTARZ
OT12	ŁAZIENKA
OT13	KUCHNIA
OT14	SALON
OT15	POKÓJ
MIESZKANIE M2	41,97
OT21	KORYTARZ
OT22	ŁAZIENKA
OT23	POKÓJ
OT24	SALON + ANEKS KUCH.
MIESZKANIE M3	38,70
OT31	KORYTARZ
OT32	ŁAZIENKA
OT33	POKÓJ
OT34	SALON + ANEKS KUCH.
MIESZKANIE M4	38,70
OT41	KORYTARZ
OT42	ŁAZIENKA
OT43	POKÓJ
OT44	SALON + ANEKS KUCH.
MIESZKANIE M5	42,71
OT51	KORYTARZ
OT52	ŁAZIENKA
OT53	POKÓJ
OT54	SALON + ANEKS KUCH.
MIESZKANIE M6	47,08
OT61	KORYTARZ
OT62	ŁAZIENKA
OT63	KUCHNIA
OT64	SALON
OT65	POKÓJ
RAZEM POMIESZCZENIA MIESZKALNE	259,26
RAZEM POZIOM 1:	370,51

UWAGA:
WYMIARY WSZYSTKICH ELEMENTÓW KONSTRUKCYJNYCH BUDYNKU ORAZ ICH USYTUOWANIE MUSZĄ ZOSTAĆ PRZEZ WYKONAWCĘ SPRAWDZONE. WĄTPLIWOŚCI I NIEZGODNOŚCI NALEŻY WYJAŚNIĆ Z PROJEKTANTEM. W PRZYPADKU JAKICHKOLWIEK NIEZGODNOŚCI Z ZAŁOŻENIAMI PRZYJĘTymi W PROJEKCIE NALEŻY NIEZWŁOCZNIE ZAWIADOMIĆ PROJEKTANTA.

W SPRAWACH NIE OKREŚLONYCH DOKUMENTACJĄ OBOWIAZUJĄ:
- WARUNKI TECHNICZNE WYKONANIA I ODBIORU ROBÓT
- BUDOWLANO-MONTAŻOWYCH - NORMY PKD
- INSTRUKCJE, WYTYCZNE, ŚWIADECTWA DOPUSZCZENIA, ATESTY ITB
- WARUNKI TECHNICZNE PRODUCENTÓW I DOSTAWCÓW MATERIAŁÓW

ROZPOWSZECZANIE NINIEJSZEGO OPRACOWANIA, JAK TEŻ JEGO FRAGMENTÓW, W TYM KONCEPCJI, WYKONANYCH RYSUNKÓW, A PONADTO UMIESZCZANIE W SYSTEMACH PRZECHOWYWANIA DANYCH - ZA WYJĄTKIEM WŁAŚCIWYCH ORGANÓW ADMINISTRACJI, PRZEKAZYWANIE W JAKIEJKOLWIEK FORMIE, W TYM: ELEKTRONICZNEJ, MECHANICZNEJ, FOTOKOPII, REPRODUKCJI, PRZEDRUKU, ORAZ OKONYWANIE ZMIAN BEZ ZGODY AUTORA JEST ZABRONIONE I PODLEGA ODPOWIEDZIALNOŚCI KARNEJ Z MOCY ART.116,117,118 USTAWY Z DNIA 4 LUTEGO 1994 r. O PRAWIE AUTORSKIM I PRAWACH POKREWNYCH. (DZ.U. NR 24, POZ.83 Z 1994 R.)

LEGENDA OPRAW AWARYJNEGO OŚWIETLENIA EWAKUACYJNEGO:

Lp.	Ozn.	Symbol	rodzaj oprawy awaryjnej:	Strumień	Czas podtrzym.	System	Tryb pracy	Stopień IP	Montaż
1	XS20		AWARYJNA ZE W.	335lm	1H	AT	SE	IP65	nastropowy/dostropowy
2	Y5		KIERUNKOWA		1H	AT	SA	IP40	naścienny/nastropowy
3	Y18		KIERUNKOWA		1H	AT	SA	IP65	naścienny

JEDNOSTKA PROJEKTOWA	JOTBE inŹ. Jacek Błaszczyk 63-220 Kotlin ul. Krasińskiego 7				
INWESTOR	SIM KZN ŁUŻYCE SP. Z O.O.				
OBIEKT	BUDYNEK MIESZKALNY WIELORODZINNY				
ADRES BUDOWY	ŁŁOWA UL. BOROWSKA, DZ. NR 1154/1, 1154/2				
Tytuł RYSUNKU	RZUT PARTERU - INST. OŚWIETLENIA				
PROJEKTU	ELEKTRYKA	DATA WYKONANIA	23.01.2025	SKALA RYSUNKU	1:100
		NR RYSUNKU	5	AUTOR PROJEKTU	
PROJEKTANT		PROJEKTANT		ASYSTENT PROJEKTANTA	
mgr inŹ. Karol Jarficzak uprawnienia do projektowania w specjalności instalacyjnej w zakresie sieci, instalacji i urządzeń elektrycznych i elektroenergetycznych bez ograniczeń upr. nr WK/P0167/P00E/12		mgr inŹ. Tomasz Duszyński upr. projektanta i kierownika budowy w specjalności instalacyjnej w zakresie sieci, instalacji i urządzeń elektrycznych i elektroenergetycznych bez ograniczeń upr. nr 7153/71527/P/WK/2022			

Oświetlenie numeru budynku
h=3m