


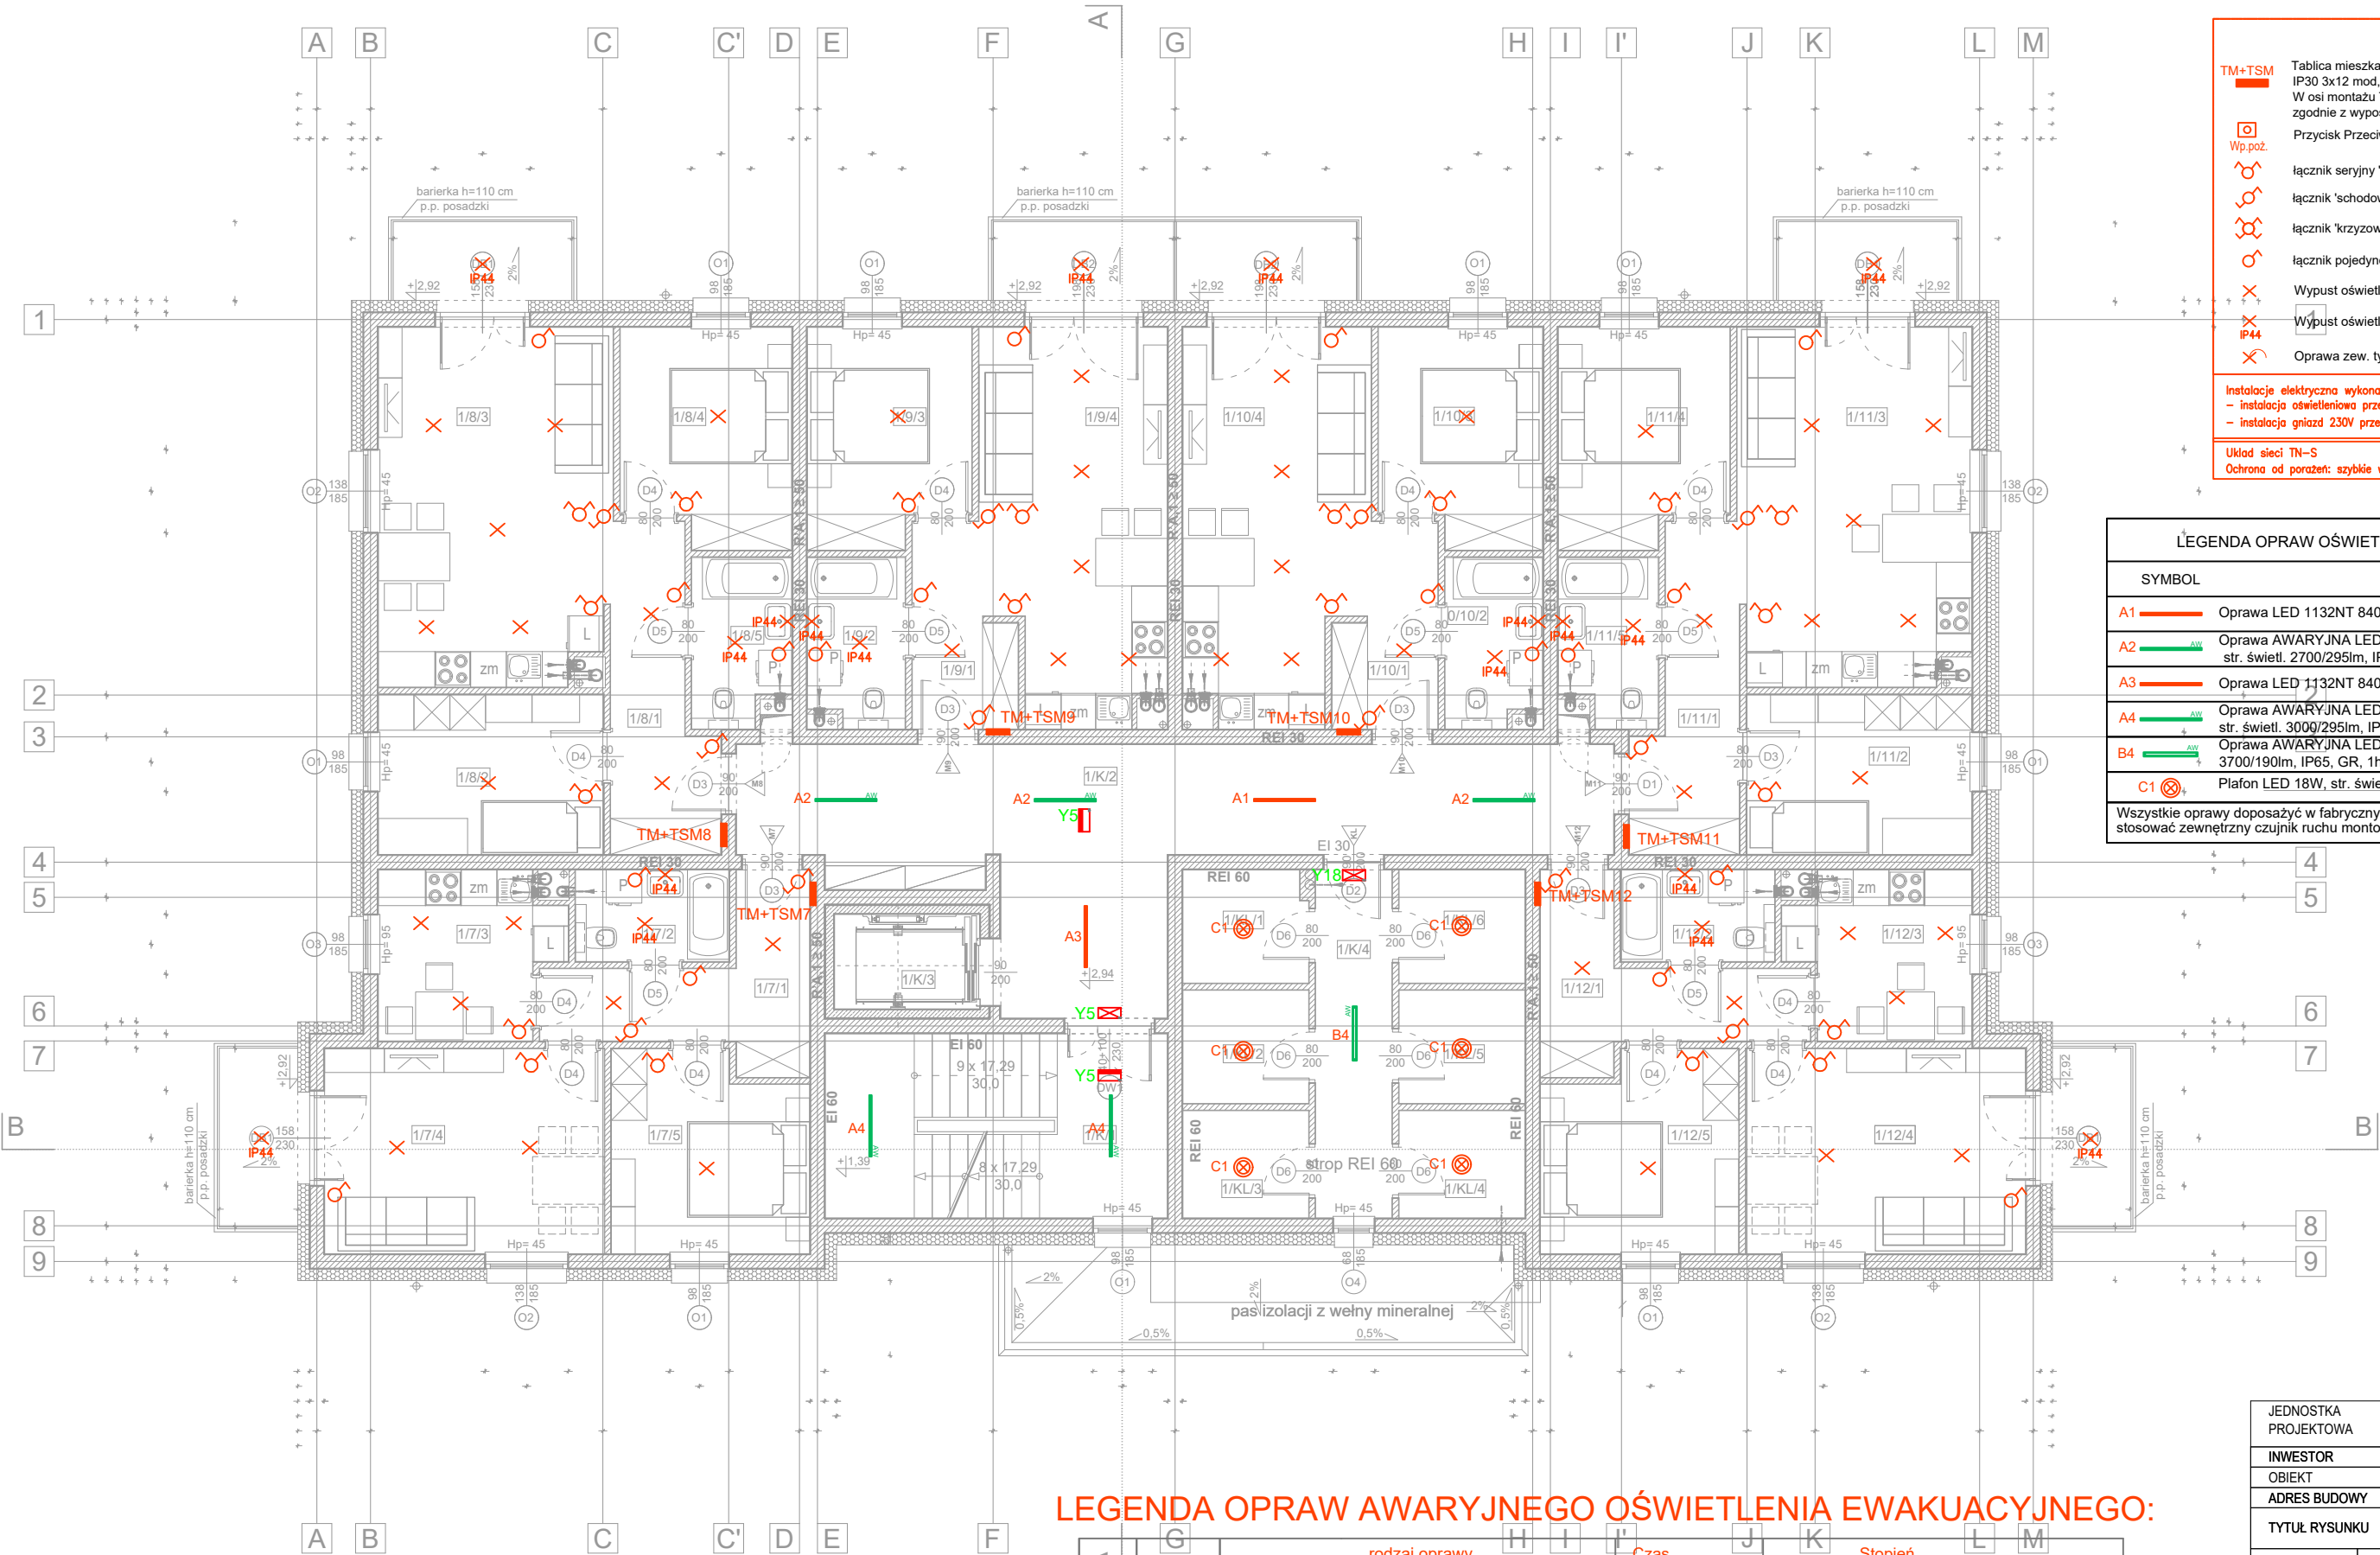

LEGENDA:

TM+TSM

Tablica mieszkaniowa - TM - rozdź. podtynkowa IP30 3x12 mod. wym: 330 x 555 x 87mm
W osi montažu TM - zamontować TSM na wys. h=30cm zgodnie z wyposażeniem legendy inst. teletechnicznej
Przycisk Przeciwpózarowy.

Wp.poz.

łacznik seryjny 'świecznikowy' 230V IP20
łacznik 'schodowy' 230V IP20
łacznik 'krzyżowy' 230V IP20
łacznik pojedynczy 230V IP20

X

Wypust oświetleniowy dla oprawy wewnętrznej

X IP44

Wypust oświetleniowy dla oprawy wewnętrznej IP44

X

Oprawa zew. typu plafon 18-21W, IP54

Instalacje elektryczne wykonać jako podtynkowe:
- instalacja oświetleniowa przewodem 3x1,5 mm²
- instalacja gniazd 230V przewodem 3x2,5 mm²

Układ sieci TN-S
Ochrona od porażenia: szybkie wyłączenie

LEGENDA OPRAW OŚWIETLENIA PODSTAWOWEGO		
SYMBOL		
A1		Oprawa LED 1132NT 840 ED - 21W -str. świetlny 2700lm, IP40, WH
A2		Oprawa AWARYJNA LED - 1132 NT 840 ED AW - 21W/2W, str. świetl. 2700/295lm, IP40, 1h
A3		Oprawa LED 1132NT 840 ED - 27,5W -str. świetlny 6000lm, IP40, WH
A4		Oprawa AWARYJNA LED 1132 NT 840 ED AW - 28W/2W, str. świetl. 3000/295lm, IP40, 1h
B4		Oprawa AWARYJNA LED - OP 840 ED AW - 27W/1W, str. świetlny 3700/190lm, IP65, GR, 1h
C1		Plafon LED 18W, str. świetlny 1550lm, IP44, z czujnikiem ruchu.
Wszystkie oprawy doposażyć w fabryczny czujnik ruchu lub stosować zewnętrzny czujnik ruchu montowany w każdym pomieszczeniu.		

UWAGA:
WYMIARY WSZYSTKICH ELEMENTÓW KONSTRUKCYJNYCH BUDYNKU ORAZ ICH USYTOWANIE MUSZĄ ZOSTAĆ PRZEZ WYKONAWCĘ SPRAWDZONE. WĄTLIWOŚCI I NIEZGODNOŚCI NALEŻY WYJAŚNIĆ Z PROJEKTANTEM. W PRZYPADKU JAKICHKOLWIEK NIEZGODNOŚCI Z ZAŁOŻENIAMI PRZYJĘTYMI W PROJEKCIE NALEŻY NIEZWŁOCZNIE ZAWIADOMIĆ PROJEKTANTA.

W SPRAWACH NIE OKREŚLONYCH DOKUMENTACJĄ OBOWIĄZUJĄ:
- WARUNKI TECHNICZNE WYKONANIA I ODBIORU ROBÓT
- BUDOWLANO-MONTAŻOWYCH - NORMY PKD
- INSTRUKCJE, WYTYPY, ŚWIADECTWA DOPUSZCZENIA, ATESTY ITB
- WARUNKI TECHNICZNE PRODUCENTÓW I DOSTAWCÓW MATERIAŁÓW

ROZPOWSZECHNIANIE NINIEJSZEGO OPRACOWANIA, JAK TEŻ JEGO FRAGMENTÓW, W TYM KONCEPCJI, WYKONANYCH RYSUNKÓW, A PONADTO UMIESZCZANIE W SYSTEMACH PRZECHOWYWANIA DANYCH - ZA WYJĄTKIEM WŁAŚCIWYCH ORGANÓW ADMINISTRACJI, PRZEKAZYWANIE W JAKIEJKOLWIEK FORMIE, W TYM: ELEKTRONICZNEJ, MECHANICZNEJ, FOTOKOPII, REPRODUKCJI, PRZEDRUKU, ORAZ OKONYWANIE ZMIAN BEZ ZGODY AUTORA JEST ZABRONIONE I PODLEGA ODPOWIEDZIALNOŚCI KARNEJ Z MOCY ART.116,117,118 USTAWY Z DNIA 4 LUTEGO 1994 r. O PRAWIE AUTORSKIM I PRAWACH POKREWNYCH. (DZ.U. NR 24, POZ.83 Z 1994 R.)

LEGENDA OPRAW AWARYJNEGO OŚWIETLENIA EWAKUACYJNEGO:

Op.	Ozn.	Symbol	rodzaj oprawy awaryjnej:	Strumień	Czas podtrzym.	System	Tryb pracy	Stopień IP	Montaż
1	XS20		AWARYJNA ZEWE.	335lm	1H	AT	SE	IP65	nastropowy/dostropowy
2	Y5		KIERUNKOWA		1H	AT	SA	IP40	naścienny/nastropowy
3	Y18		KIERUNKOWA		1H	AT	SA	IP65	naścienny

I PIĘTRO		
NAZWA POM.		POW. [m ²]
CZĘŚCI WSPÓLNE		89.04
1/K1	KLATKA SCHODOWA	17.74
1/K2	KORYTARZ	36.36
1/K3	WINDA	3.92
1/K4	KORYTARZ	7.47
KOMÓRKI LOKATORSKIE RAZEM:		23.55
1/KL1	KOMÓRKA LOKATORSKA	3.93
1/KL2	KOMÓRKA LOKATORSKA	4.01
1/KL3	KOMÓRKA LOKATORSKA	3.80
1/KL4	KOMÓRKA LOKATORSKA	3.80
1/KL5	KOMÓRKA LOKATORSKA	4.01
1/KL6	KOMÓRKA LOKATORSKA	4.01
MIESZKANIE M7		47.08
2/71	KORYTARZ	8.31
2/72	ŁAZIENKA	3.97
2/73	KUCHNIA	8.02
2/74	SALON	16.13
2/75	POKOJ	10.65
MIESZKANIE M8		55.94
2/81	KORYTARZ	8.07
2/82	POKOJ	10.13
2/83	SALON + ANEKS KUCH.	23.21
2/84	POKOJ	10.05
2/85	ŁAZIENKA	4.47
MIESZKANIE M9		38.70
2/91	KORYTARZ	3.31
2/92	ŁAZIENKA	4.52
2/93	POKOJ	9.65
2/94	SALON + ANEKS KUCH.	21.23
MIESZKANIE M10		38.70
2/101	KORYTARZ	3.31
2/102	ŁAZIENKA	4.52
2/103	POKOJ	9.65
2/104	SALON + ANEKS KUCH.	21.23
MIESZKANIE M11		55.94
2/111	KORYTARZ	8.07
2/112	POKOJ	10.13
2/113	SALON + ANEKS KUCH.	23.21
2/114	POKOJ	10.05
2/115	ŁAZIENKA	4.47
MIESZKANIE M12		47.08
2/121	KORYTARZ	8.31
2/122	ŁAZIENKA	3.97
2/123	KUCHNIA	8.02
2/124	SALON	16.13
2/125	POKOJ	10.65
RAZEM POMIESZCZENIA MIESZKALNE		293.45
RAZEM POZIOM 1:		372.49