


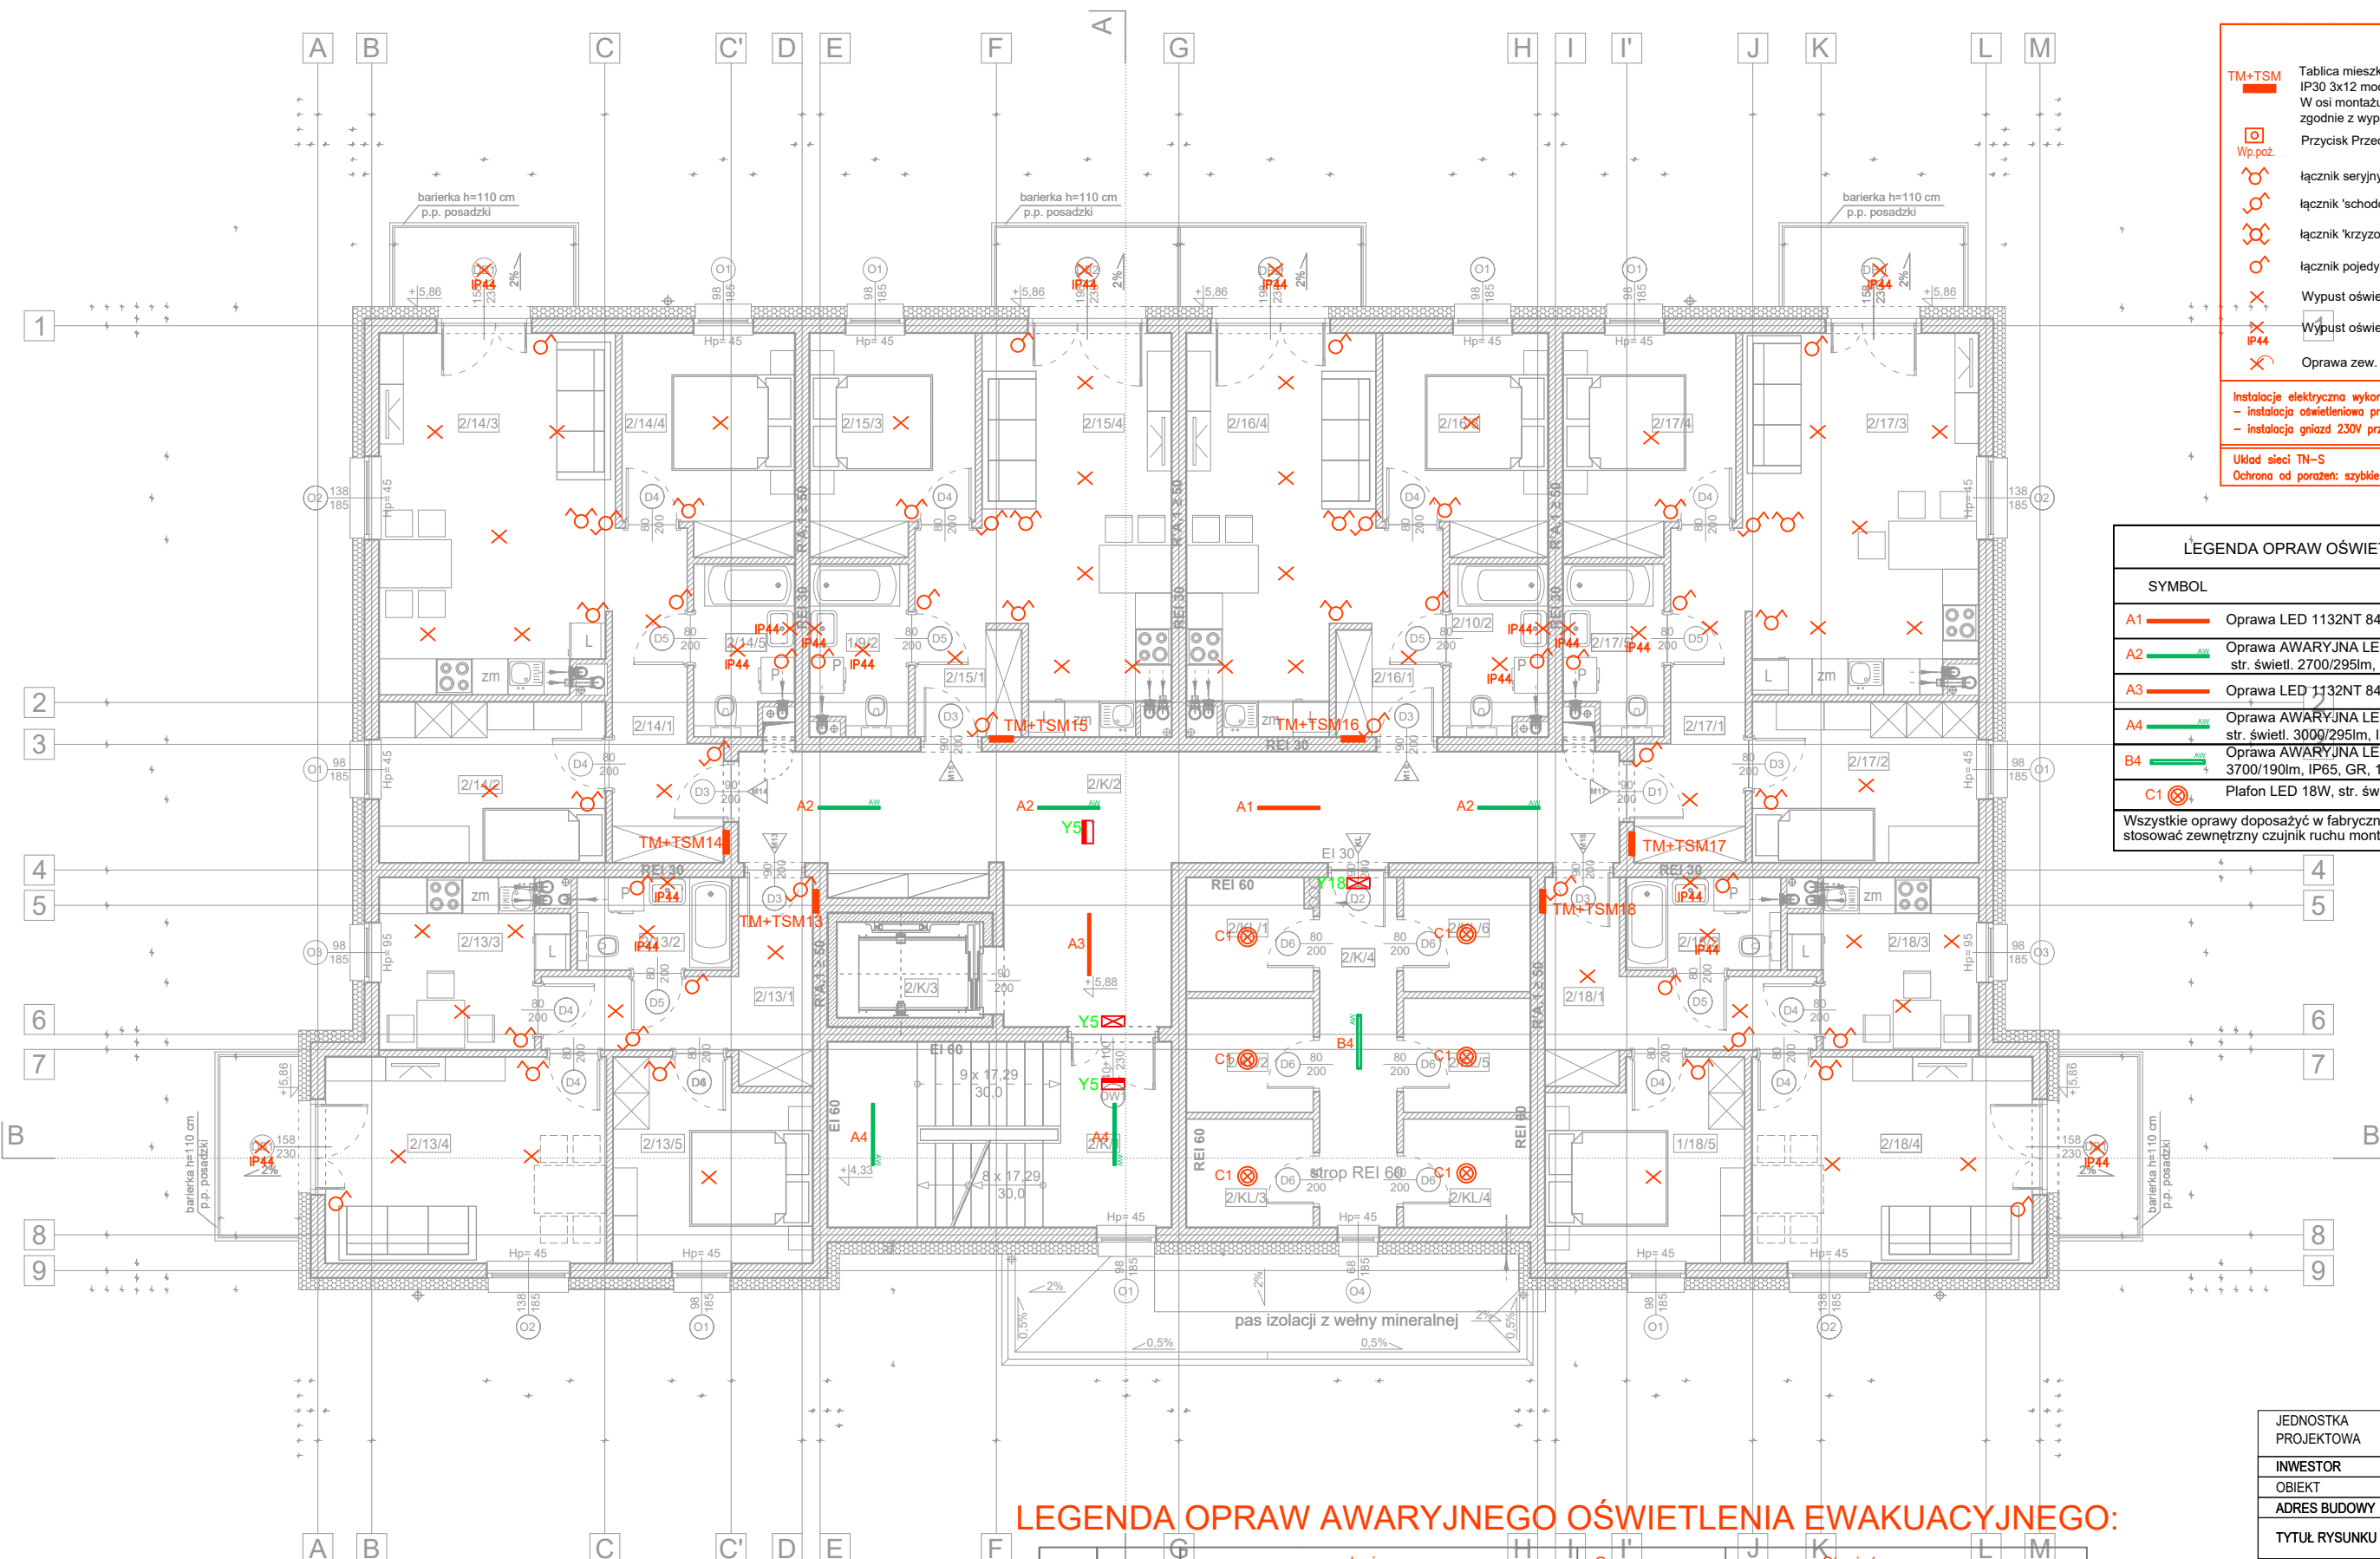

LEGENDA:

TM+TSM

Tablica mieszkaniowa - TM - rozdź. podtynkowa IP30 3x12 mod. wym: 330 x 555 x 87mm
W osi montažu TM - zamontować TSM na wys. h=30cm zgodnie z wyposażeniem legendy inst. teletechnicznej
Przycisk Przeciwpózarowy.

Wp.poz.

łacznik seryjny 'świecznikowy' 230V IP20

łacznik 'schodowy' 230V IP20

łacznik 'krzyżowy' 230V IP20

łacznik pojedynczy 230V IP20

X

Wypust oświetleniowy dla oprawy wewnętrznej

X IP44

Wypust oświetleniowy dla oprawy wewnętrznej IP44

X

Oprawa zew. typu plafon 18-21W, IP54

Instalacje elektryczne wykonać jako podtynkowe:
- instalacja oświetleniowa przewodem 3x1,5 mm²
- instalacja gniazd 230V przewodem 3x2,5 mm²

Układ sieci TN-S
Ochrona od porażenia: azybkie wyłączenie

LEGENDA OPRAW OŚWIETLENIA PODSTAWOWEGO		
SYMBOL		
A1		Oprawa LED 1132NT 840 ED - 21W -str. świetlny 2700lm, IP40, WH
A2		Oprawa AWARYJNA LED - 1132 NT 840 ED AW - 21W/2W, str. świetl. 2700/295lm, IP40, 1h
A3		Oprawa LED 1132NT 840 ED - 27,5W -str. świetlny 6000lm, IP40, WH
A4		Oprawa AWARYJNA LED 1132 NT 840 ED AW - 28W/2W, str. świetl. 3000/295lm, IP40, 1h
B4		Oprawa AWARYJNA LED - OP 840 ED AW - 27W/1W, str. świetlny 3700/190lm, IP65, GR, 1h
C1		Plafon LED 18W, str. świetlny 1550lm, IP44, z czujnikiem ruchu.
Wszystkie oprawy doposażyć w fabryczny czujnik ruchu lub stosować zewnętrzny czujnik ruchu montowany w każdym pomieszczeniu.		

UWAGA:

WYMIARY WSZYSTKICH ELEMENTÓW KONSTRUKCYJNYCH BUDYNKU ORAZ ICH USYTUOWANIE MUSZĄ ZOSTAĆ PRZEZ WYKONAWCĘ SPRAWDZONE. WĄTPLIWOŚCI I NIEZGODNOŚCI NALEŻY WYJAŚNIĆ Z PROJEKTANTEM. W PRZYPADKU JAKICHKOLWIEK NIEZGODNOŚCI Z ZAŁOŻENIAMI PRZYJĘTymi W PROJEKCIE NALEŻY NIEZWŁOCZNIE ZAWIADOMIĆ PROJEKTANTA.

W SPRAWACH NIE OKREŚLONYCH DOKUMENTACJĄ OBOWIĄZUJĄ:

-

WARUNKI TECHNICZNE WYKONANIA I ODBIORU ROBÓT

BUDOWLANO-MONTAŻOWYCH - NORMY PKD

-

INSTRUKCJE, WYTYPY, ŚWIADECTWA DOPUSZCZENIA, ATESTY ITB

-

WARUNKI TECHNICZNE PRODUCENTÓW I DOSTAWCÓW MATERIAŁÓW

ROZPOWSZECZANIE NINIEJSZEGO OPRACOWANIA, JAK TEŻ JEGO FRAGMENTÓW, W TYM KONCEPCJI, WYKONANYCH RYSUNKÓW, A PONADTO UMIESZCZANIE W SYSTEMACH PRZECHOWYWANIA DANYCH - ZA WYJĄTKIEM WŁAŚCIWYCH ORGANÓW ADMINISTRACJI, PRZEKAZYWANIE W JAKIEJKOLWIEK FORMIE, W TYM: ELEKTRONICZNEJ, MECHANICZNEJ, FOTOKOPII, REPRODUKCJI, PRZEDRUKU, ORAZ OKONYWANIE ZMIAN BEZ ZGODY AUTORA JEST ZABRONIONE I PODLEGA ODPOWIEDZIALNOŚCI KARNEJ Z MOCY ART.116,117,118 USTAWY Z DNIA 4 LUTEGO 1994 r. O PRAWIE AUTORSKIM I PRAWACH POKREWNYCH. (DZ.U. NR 24, POZ.83 Z 1994 R.)

LEGENDA OPRAW AWARYJNEGO OŚWIETLENIA EWAKUACYJNEGO:

Lp.	Ozn.	Symbol	rodzaj oprawy awaryjne:	Strumień	Czas podtrzym.	System	Tryb pracy	Stopień ip	Montaż
1	XS20		AWARYJNA ZEW.	335lm	1H	AT	SE	IP65	nastropowy/dostropowy
2	Y5		KIERUNKOWA		1H	AT	SA	IP40	naścienny/nastropowy
3	Y18		KIERUNKOWA		1H	AT	SA	IP65	naścienny

II PIĘTRO		
NAZWA POM.		POW. [m ²]
CZĘŚCI WSPÓLNE		89,04
2/K1	KŁATKA SCHODOWA	17,74
2/K2	KORYTARZ	36,36
2/K3	WINDA	3,92
2/K4	KORYTARZ	7,47
KOMÓRKI LOKATORSKIE, RAZEM:		23,55
2/KL1	KOMÓRKA LOKATORSKA	3,93
2/KL2	KOMÓRKA LOKATORSKA	4,01
2/KL3	KOMÓRKA LOKATORSKA	3,80
2/KL4	KOMÓRKA LOKATORSKA	3,80
2/KL5	KOMÓRKA LOKATORSKA	4,01
2/KL6	KOMÓRKA LOKATORSKA	4,01
MIESZKANIE M13		47,08
2/13/1	KORYTARZ	8,31
2/13/2	ŁAZIENKA	3,97
2/13/3	KUCHNIA	8,02
2/13/4	SALON	16,13
2/13/5	POKOJ	10,65
MIESZKANIE M14		55,94
2/14/1	KORYTARZ	8,07
2/14/2	POKOJ	10,13
2/14/3	SALON + ANEKS KUCH.	23,21
2/14/4	POKOJ	10,05
2/14/5	ŁAZIENKA	4,47
MIESZKANIE M15		38,70
2/15/1	KORYTARZ	3,31
2/15/2	ŁAZIENKA	4,52
2/15/3	POKOJ	9,65
2/15/4	SALON + ANEKS KUCH.	21,23
MIESZKANIE M16		38,70
2/16/1	KORYTARZ	3,31
2/16/2	ŁAZIENKA	4,52
2/16/3	POKOJ	9,65
2/16/4	SALON + ANEKS KUCH.	21,23
MIESZKANIE M17		55,94
2/17/1	KORYTARZ	8,07
2/17/2	ŁAZIENKA	10,13
2/17/3	KUCHNIA	23,21
2/17/4	SALON	10,05
2/17/5	POKOJ	4,47
MIESZKANIE M18		47,08
2/18/1	KORYTARZ	8,31
2/18/2	ŁAZIENKA	3,97
2/18/3	KUCHNIA	8,02
2/18/4	SALON	16,13
2/18/5	POKOJ	10,65
RAZEM POMIESZCZENIA MIESZKALNE		293,45
RAZEM POZIOM 1:		372,49

JEDNOSTKA PROJEKTOWA		JOTBE inż. Jacek Błaszczyk 63-220 Kottlin ul. Krasickiego 7					
INWESTOR		SIM KZN ŁUŻYCE SP. Z O.O.					
OBIEKT		BUDYNEK MIESZKALNY WIELORODZINNY					
ADRES BUDOWY		ŁŁOWA UL. BOROWSKA, DZ. NR 1154/1, 1154/2					
TYTUŁ RYSUNKU		RZUT II PIĘTRA- INST. OŚWIETLENIA					
PROJEKTU	ELEKTRYKA	DATA WYKONANIA	23.01.2025	SKALA RYSUNKU	1:100	NR RYSUNKU	7
AUTOR PROJEKTU				ASYSTENT PROJEKTANTA			
PROJEKTANT		PROJEKTANT		ASYSTENT PROJEKTANTA			
mgr inż. Karol Jarczyk uprawnienia do projektowania w specjalności instalacji elektrycznej bez ograniczeń upr. nr WK/P0167/P00E/12		mgr inż. Tomasz Duszyński upr. projektanta i kierownika budowy w specjalności instalacyjnej w zakresie sieci, instalacji i urządzeń elektrycznych i elektroenergetycznych bez ograniczeń upr. nr 7131/71327/P/WK/2002					