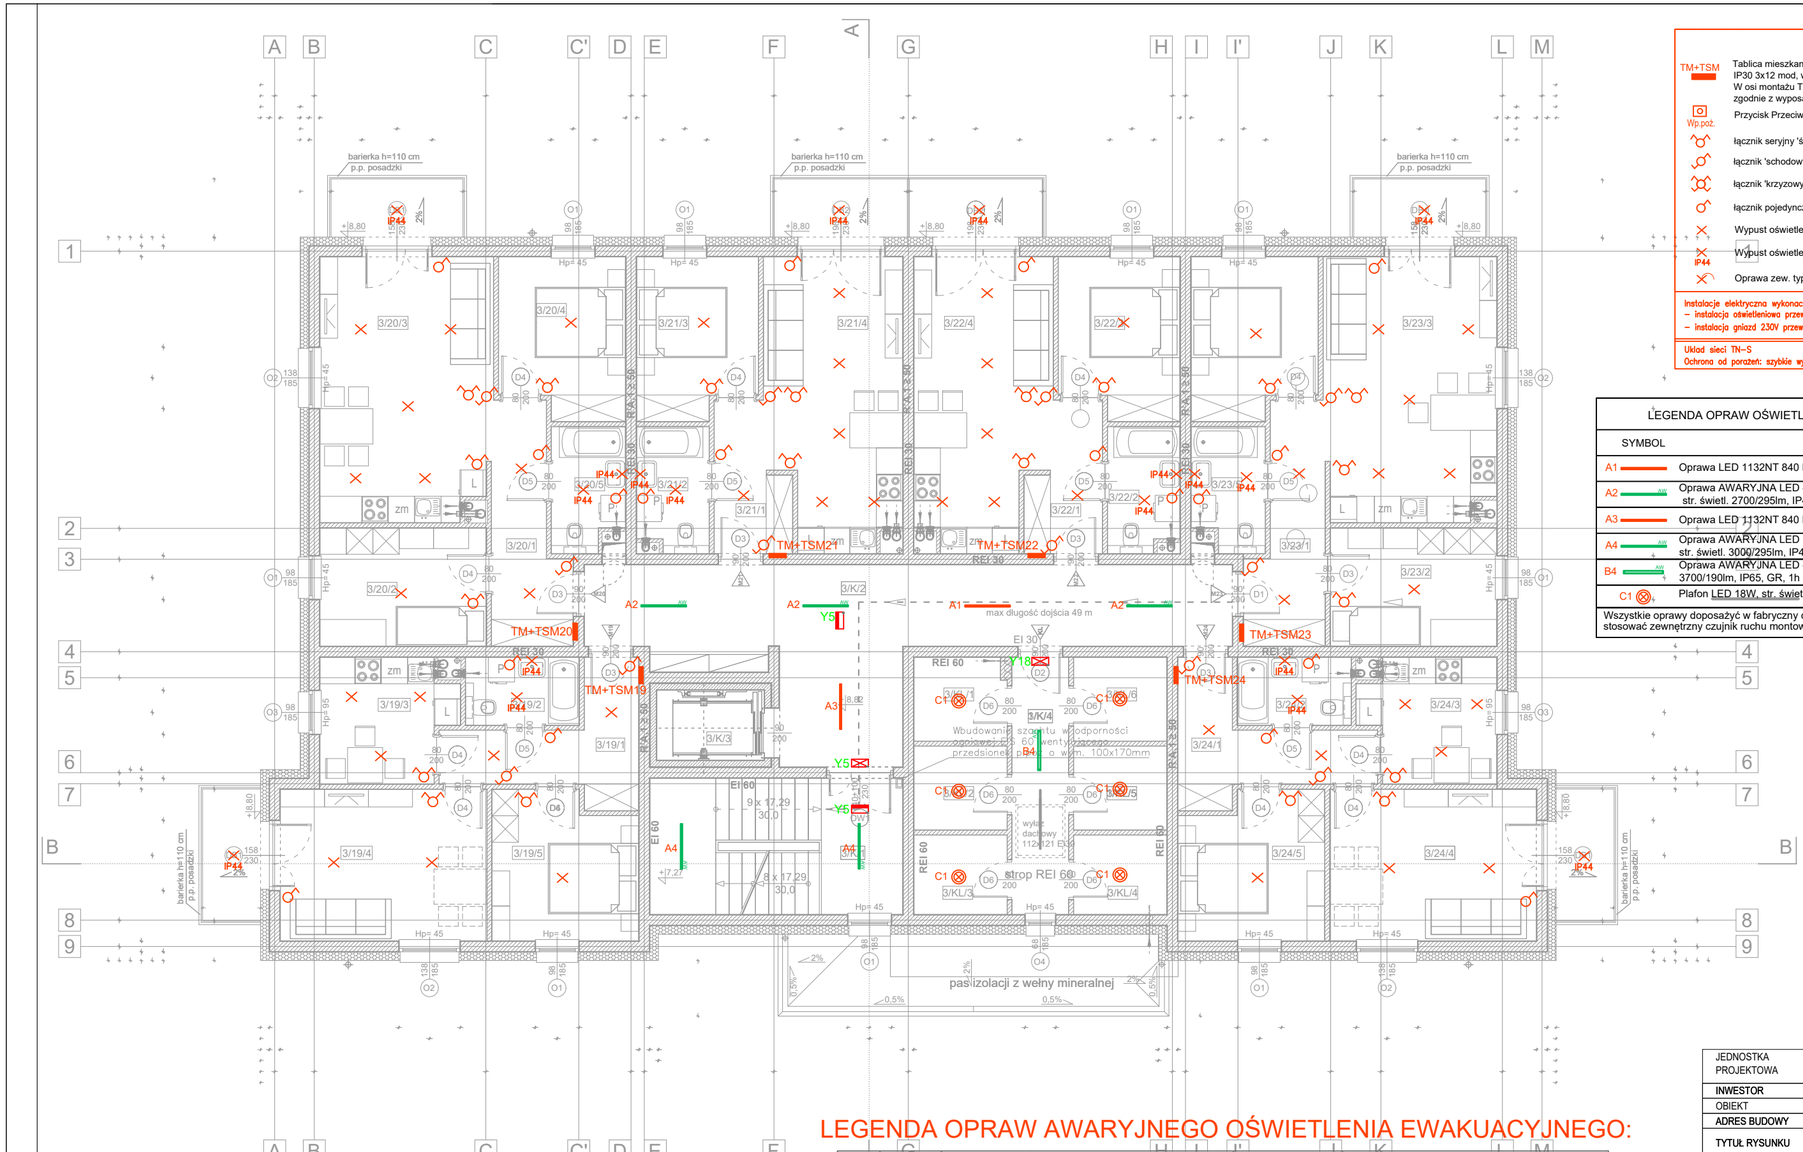

LEGENDA:

TM+TSM	Tablica mieszkaniowa - TM - rozdz. podtynkowa IP30 3x12 mod, wym: 330 x 555 x 87mm W osi montażu TM - zamontować TSM na wys. h=30cm zgodnie z wyposażeniem legendy inst. teletechnicznej
Wp.poż.	Przycisk Przeciwpożarowy.
	łącznik seryjny 'świecznikowy' 230V IP20
	łącznik 'schodowy' 230V IP20
	łącznik 'krzyzowy' 230V IP20
	łącznik pojedynczy 230V IP20
	Wypust oświetleniowy dla oprawy wewnętrznej
IP44	Wypust oświetleniowy dla oprawy wewnętrznej IP44
	Oprawa zew. typu plafon 18-21W, IP54

Instalacje elektryczna wykonac jako podtynkowa:
– instalacja oświetleniowa przewodem 3x1,5 mm2
– instalacja gniazd 230V przewodem 3x2,5 mm2

Układ sieci TN–S
Ochrona od porażeń: szybkie wyłączenie

LEGENDA OPRAW OŚWIETLENIA PODSTAWOWEGO

SYMBOL	
A1	Oprawa LED 1132NT 840 ED - 21W -str. świetlny 2700lm, IP40, WH
A2 AW	Oprawa AWARYJNA LED - 1132 NT 840 ED AW - 21W/2W, str. świetl. 2700/295lm, IP40, 1h
A3	Oprawa LED 1132NT 840 ED - 27,5W -str. świetlny 6000lm, IP40, WH
A4 AW	Oprawa AWARYJNA LED 1132 NT 840 ED AW - 28W/2W, str. świetl. 3000/295lm, IP40, 1h
B4 AW	Oprawa AWARYJNA LED - OP 840 ED AW - 27W/1W, str. świetlny 3700/190lm, IP65, GR, 1h
C1	Plafon LED 18W, str. świetlny 1550lm, IP44, z czujnikiem ruchu.

Wszystkie oprawy doposażyć w fabryczny czujnik ruchu lub stosować zewnętrzny czujnik ruchu montowany w każdym pomieszczeniu.

III PIĘTRO		
NAZWA POM.		POW. [m2]
CZĘŚCI WSPÓLNE		89,04
3/K/1	KLATKA SCHODOWA	17,74
3/K/2	KORYTARZ	36,36
3/K/3	WINDA	3,92
3/K/4	KORYTARZ	7,47
KOMÓRKI LOKATORSKIE RAZEM:		23,55
3/KL/1		3,93
3/KL/2		4,01
3/KL/3		3,80
3/KL/4		3,80
3/KL/5		4,01
3/KL/6		4,01
MIESZKANIE M19		47,08
3/19/1	KORYTARZ	8,31
3/19/2	ŁAZIENKA	3,97
3/19/3	KUCHNIA	8,02
3/19/4	SALON	16,13
3/19/5	POKÓJ	10,65
MIESZKANIE M20		55,94
3/20/1	KORYTARZ	8,07
3/20/2	POKÓJ	10,13
3/20/3	SALON + ANEKS KUCH.	23,21
3/20/4	POKÓJ	10,05
3/20/5	ŁAZIENKA	4,47
MIESZKANIE M21		38,70
3/21/1	KORYTARZ	3,31
3/21/2	ŁAZIENKA	4,52
3/21/3	POKÓJ	9,65
3/21/4	SALON + ANEKS KUCH.	21,23
MIESZKANIE M22		38,70
3/22/1	KORYTARZ	3,31
3/22/2	ŁAZIENKA	4,52
3/22/3	POKÓJ	9,65
3/22/4	SALON + ANEKS KUCH.	21,23
MIESZKANIE M23		55,94
3/23/1	KORYTARZ	8,07
3/23/2	ŁAZIENKA	10,13
3/23/3	KUCHNIA	23,21
3/23/4	SALON	10,05
3/23/5	POKÓJ	4,47
MIESZKANIE M24		47,08
3/24/1	KORYTARZ	8,31
3/24/2	ŁAZIENKA	3,97
3/24/3	KUCHNIA	8,02
3/24/4	SALON	16,13
3/24/5	POKÓJ	10,65
RAZEM POMIESZCZENIA MIESZKALNE		283,45
	RAZEM POZIOM 1:	372,49

UWAGA:
WYMIARY WSZYSTKICH ELEMENTÓW KONSTRUKCYJNYCH BUDYNKU ORAZ ICH USYTUOWANIE MUSZĄ ZOSTAĆ PRZEZ WYKONAWCĘ SPRAWDZONE. WĄTPLIWOŚCI I NIEZGODNOŚCI NALEŻY WYJAŚNIĆ Z PROJEKTANTEM. W PRZYPADKU JAKICHKOLWIEK NIEZGODNOŚCI Z ZAŁOŻENIAMI PRZYJĘTYMI W PROJEKCIE NALEŻY NIEZWŁOCZNIE ZAWIADOMIĆ PROJEKTANTA.

W SPRAWACH NIE OKREŚLONYCH DOKUMENTACJĄ OBOWIĄZUJĄ:
- WARUNKI TECHNICZNE WYKONANIA I ODBIORU ROBÓT BUDOWLANO-MONTAŻOWYCH - NORMY PKD
- INSTRUKCJE, WYTYCZNE, ŚWIADECTWA DOPUSZCZENIA, ATESTY ITB
- WARUNKI TECHNICZNE PRODUCENTÓW I DOSTAWCÓW MATERIAŁÓW

ROZPOWSZECHNIANIE NINIEJSZEGO OPRACOWANIA, JAK TEŻ JEGO FRAGMENTÓW, W TYM KONCEPCJI, WYKONANYCH RYSUNKÓW, A PONADTO UMIESZCZANIE W SYSTEMACH PRZECHOWYWANIA DANYCH - ZA WYJĄTKIEM WŁAŚCIWYCH ORGANÓW ADMINISTRACJI. PRZEKAZYWANIE W JAKIEJKOLWIEK FORMIE, W TYM: ELEKTRONICZNEJ, MECHANICZNEJ, FOTOKOPII, REPRODUKCJI, PRZEDRUKU, ORAZ DOKONYWANIE ZMIAN BEZ ZGODY AUTORA JEST ZABRONIONE I PODLEGA ODPOWIEDZIALNOŚCI KARNEJ Z MOCY ART. 116,117,118 USTAWY Z DNIA 4 LUTEGO 1994 r. O PRAWIE AUTORSKIM I PRAWACH POKREWNYCH. (DZ.U. NR 24, POZ.83 Z 1994 R.)

LEGENDA OPRAW AWARYJNEGO OŚWIETLENIA EWAKUACYJNEGO:

Lp.	Ozn.	Symbol	rodzaj oprawy awaryjnej:	Strumień	Czas podtrzym.	System	Tryb pracy	Stopień IP	Montaż
1	XS20		AWARYJNA ZEW.	335lm	1H	AT	SE	IP65	nastropowy/dostropowy
2	Y5		KIERUNKOWA		1H	AT	SA	IP40	naścienny/nastropowy
3	Y18		KIERUNKOWA		1H	AT	SA	IP65	naścienny

JEDNOSTKA PROJEKTOWA	JOTBE inż. Jacek Błaszczyk 63-220 Kotlin ul. Krasickiego 7						
INWESTOR	SIM KZN ŁUŻYCE SP. Z O.O.						
OBIEKT	BUDYNEK MIESZKALNY WIELORODZINNY						
ADRES BUDOWY	IŁOWA UL. BOROWSKA, DZ. NR 1154/1, 1154/2						
TYTUŁ RYSUNKU	RZUT III PIĘTRA- INST. OŚWIETLENIA						
PROJEKTU	ELEKTRYKA	DATA WYKONANIA	23.01.2025	SKALA RYSUNKU	1:100	NR RYSUNKU	8

AUTOR PROJEKTU		
PROJEKTANT	PROJEKTANT	ASYSTENT PROJEKTANTA
mgr inż. Karol Jańczak uprawienia do projektowania w specjalności instalacje elektryczne bez ograniczeń upr. nr WKP/0167/POOE/12	mgr inż. Tomasz Duszyński upr. projektant i kierownik budowy w specjal. instalacyjnej w zakresie sieci, instalacji i urządzeń elektrycznych i elektroenergetycznych bez ograniczeń upr. nr 7131-7152/1/PW/2002	