


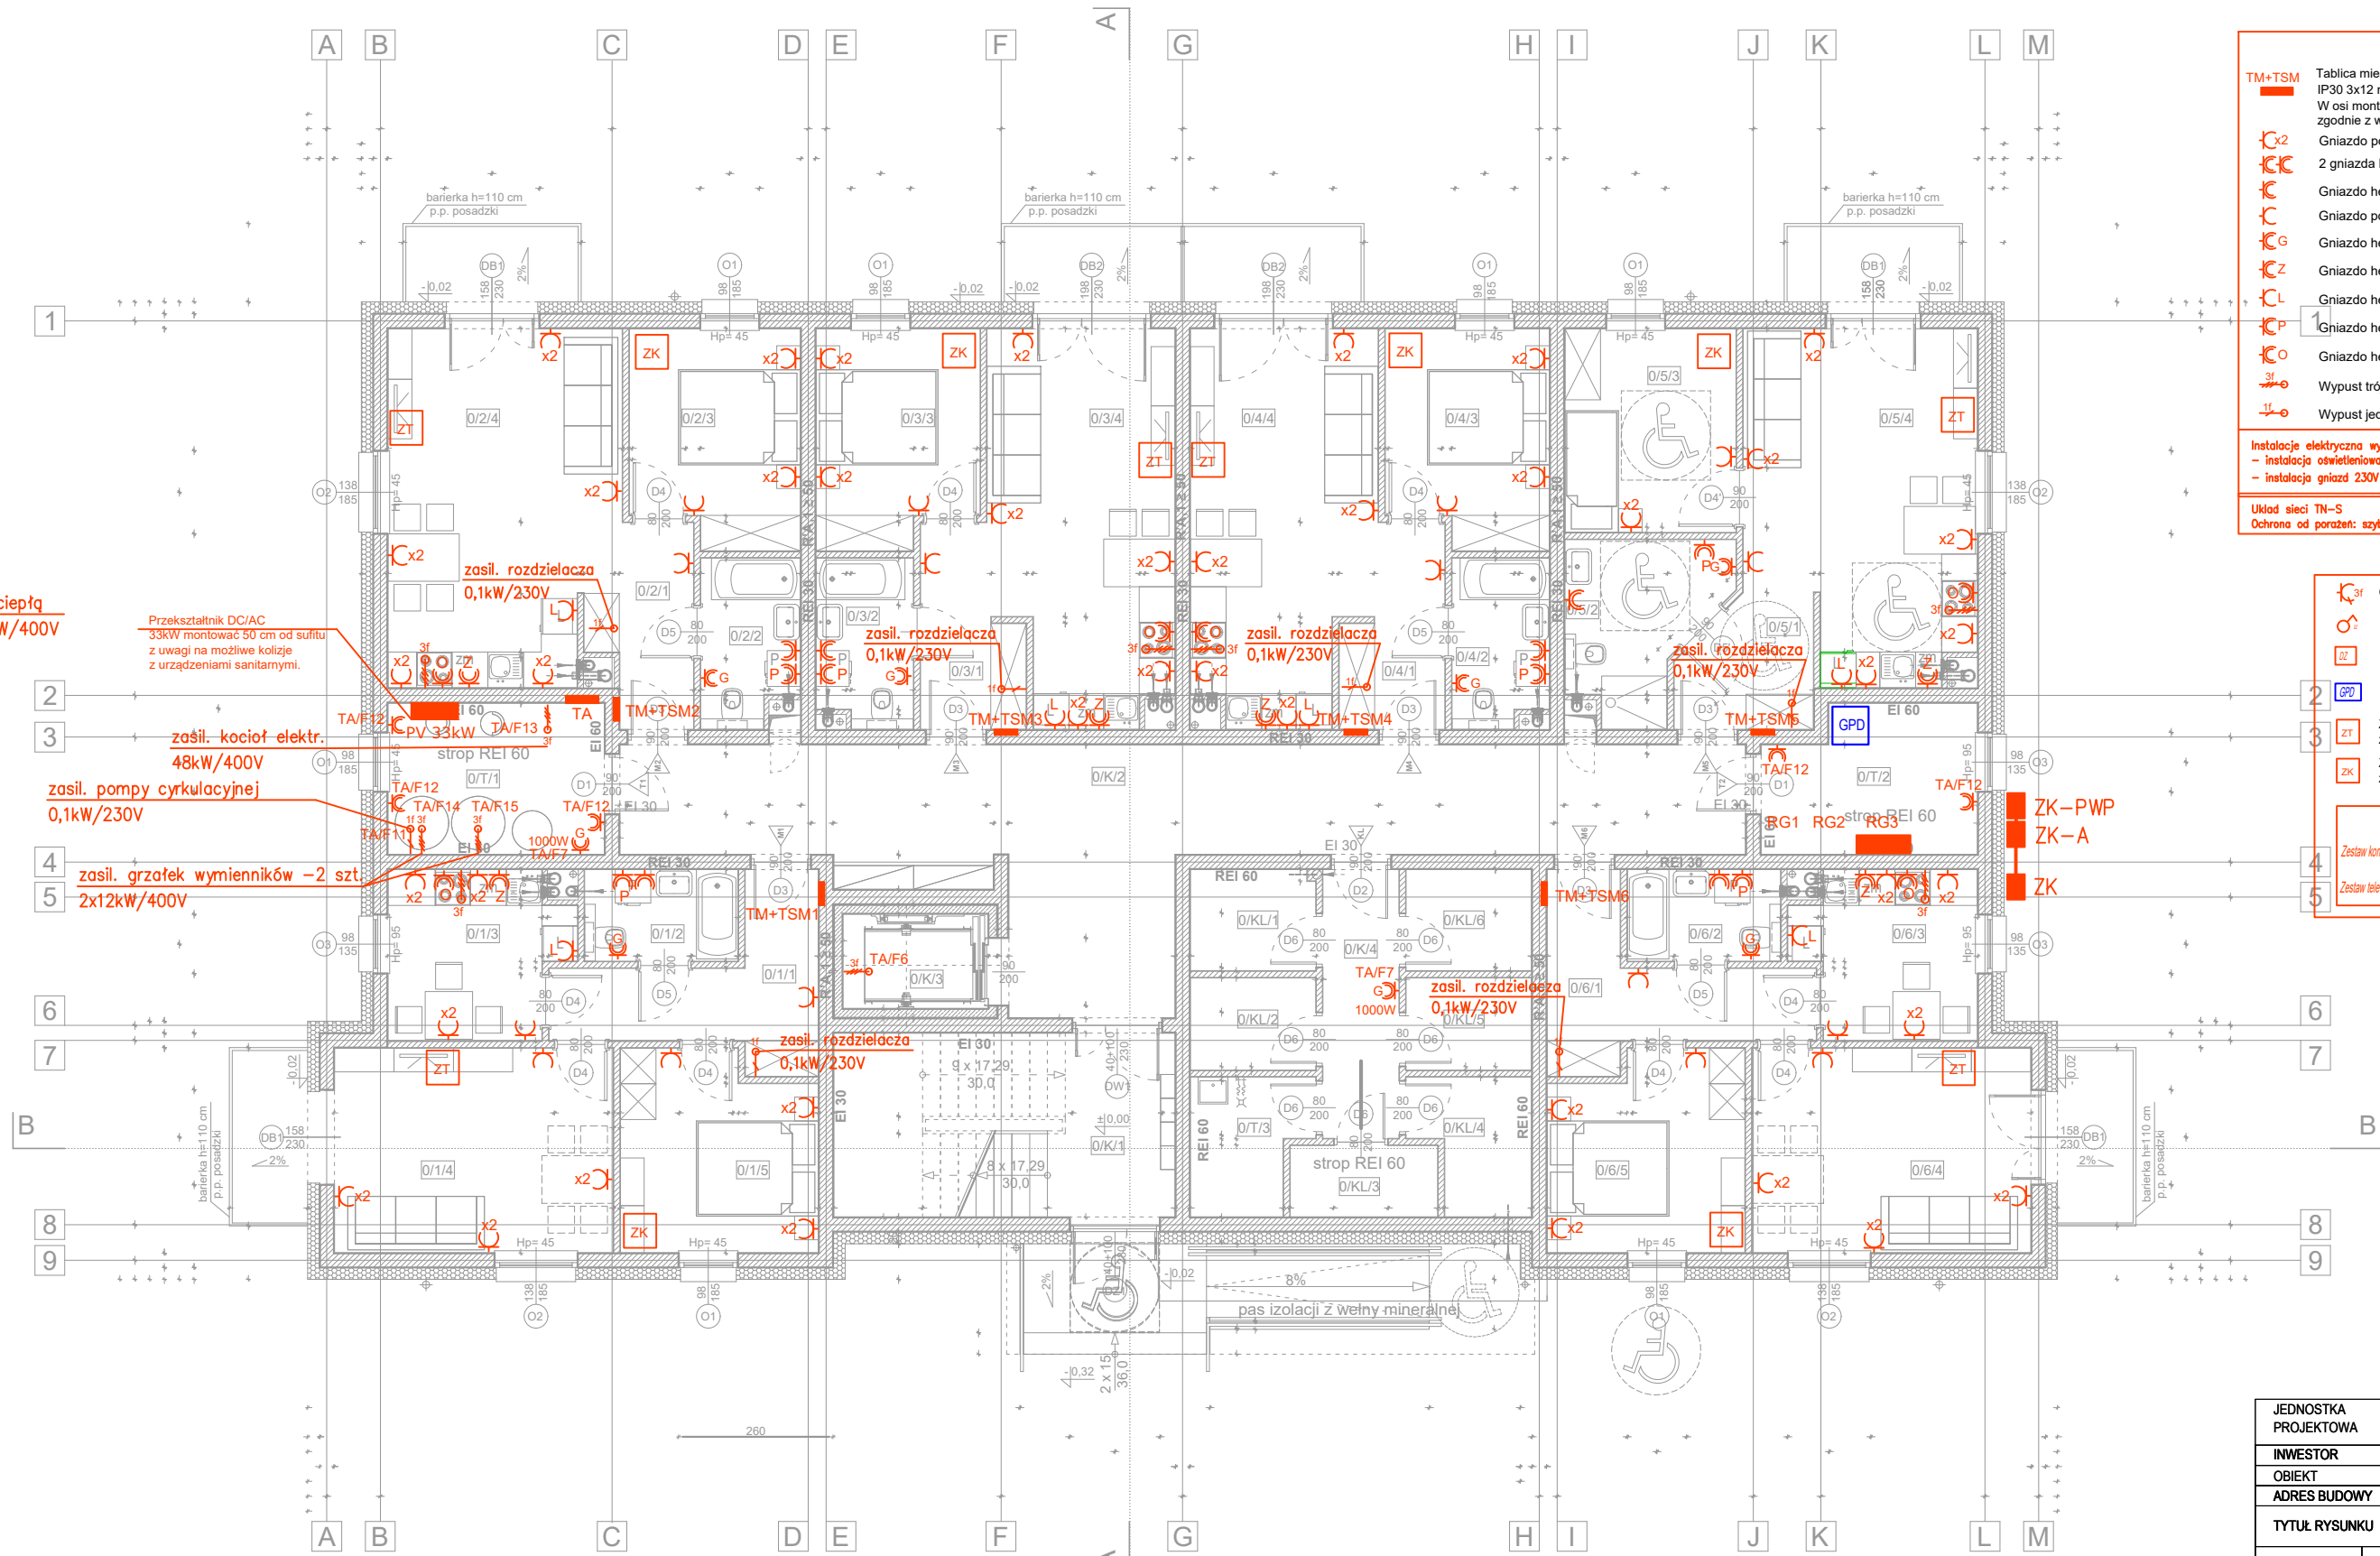

LEGENDA:

TM+TSM Tablica mieszkaniowa - TM - rozd. podtynkowa
IP30 3x12 mod. wym. 330 x 555 x 87mm
W osi montażu TM - zamontować TSM na wys. h=30cm zgodnie z wyposażeniem legendy inst. teletechnicznej

Gniazdo podwójne 230V IP20

2 gniazda hermetyczne 230V IP44

Gniazdo hermetyczne 230V IP44

Gniazdo pojedyncze 230V IP20

Gniazdo hermetyczne 230V IP44 - obw. grzejnik h=1m

Gniazdo hermetyczne 230V IP44 - obw. zmywarka, h=0,4m

Gniazdo hermetyczne 230V IP44 - obw. lodówka, h=0,4m

Gniazdo hermetyczne 230V IP44 - obw. pralka, h=0,8m

Gniazdo hermetyczne 230V IP44 - obw. Okap, h=2,2m

Wypust trójfazowy siłowy 400V - zasilanie 400V

Wypust jednofazowy 230V - zasilanie 230V

Instalacje elektryczne wykonac jako podtynkowe:
- instalacja oświetleniowa przewodem 3x1,5 mm²
- instalacja gniazd 230V przewodem 3x2,5 mm²

Układ sieci TN-S
Ochrona od porażenia: szybkie wyłączenie

Gniazdo trójfazowe 400V/16A 3L+N+PE

Przycisk dzwonkowy 230V IP20

Dzwonek z cewką na 230V

Główny punkt dystrybucyjny: szafa serwerowa wolnostojąca z cokołem 42U wraz z wyposażeniem.

Zestaw telewizyjny: 3xgn 230V + 1xRJ45 + 2xRTV zakończyć w tablicy TM+TSM.

Zestaw komputerowy: 3xgn 230V + 1xRJ45 zakończyć w tablicy TM+TSM.

SZCZEGÓŁ:

Zestaw komputerowy ZK


Zestaw telewizyjny ZT

PARTER		
NAZWA POM.	CZĘŚCI WSPÓLNE	POW. [m ²]
01/1	KIATKA SCHODOWA	114,28
01/2	KORYTARZ	44,12
01/3	WINDA	3,92
01/4	KORYTARZ	5,78
KOMÓRKA LOKATORSKA RAZEM:		20,76
01/1.1	KOMÓRKA LOKATORSKA	3,56
01/1.2	KOMÓRKA LOKATORSKA	3,27
01/1.3	KOMÓRKA LOKATORSKA	2,98
01/1.4	KOMÓRKA LOKATORSKA	4,10
01/1.5	KOMÓRKA LOKATORSKA	3,27
01/1.6	KOMÓRKA LOKATORSKA	3,59
01/1.7	POM. TECHNICZNE	9,25 m ²
01/1.8	POM. TECHNICZNE	8,45
01/1.9	POM. TECHNICZNE	4,23
MIESZKANIE M1		47,08
01/1.1	KORYTARZ	8,31
01/1.2	ŁAZIENKA	3,97
01/1.3	KUCHNIA	8,02
01/1.4	SALON	16,13
01/1.5	POKOJ	10,65
MIESZKANIE M2		41,97
01/2.1	KORYTARZ	4,88
01/2.2	ŁAZIENKA	4,47
01/2.3	POKOJ	10,05
01/2.4	SALON + ANEKS KUCH.	22,58
MIESZKANIE M3		38,70
01/3.1	KORYTARZ	3,31
01/3.2	ŁAZIENKA	4,52
01/3.3	POKOJ	9,65
01/3.4	SALON + ANEKS KUCH.	21,23
MIESZKANIE M4		38,70
01/4.1	KORYTARZ	3,31
01/4.2	ŁAZIENKA	4,52
01/4.3	POKOJ	9,65
01/4.4	SALON + ANEKS KUCH.	21,23
MIESZKANIE M5		42,71
01/5.1	KORYTARZ	4,73
01/5.2	ŁAZIENKA	6,77
01/5.3	POKOJ	9,87
01/5.4	SALON + ANEKS KUCH.	21,34
MIESZKANIE M6		47,08
01/6.1	KORYTARZ	8,31
01/6.2	ŁAZIENKA	3,97
01/6.3	KUCHNIA	8,02
01/6.4	SALON	16,13
01/6.5	POKOJ	10,65
RAZEM POMIESZCZENIA MIESZKALNE		258,26
RAZEM POZIOM 1:		370,51

UWAGA:
WYMIARY WSZYSTKICH ELEMENTÓW KONSTRUKCYJNYCH BUDYNKU ORAZ ICH USTYLOWANIE MUSZĄ ZOSTAĆ PRZEZ WYKONAWCĘ SPRAWDZONE. WĄTPLIWOŚCI I NIEZGODNOŚCI NALEŻY WYJAŚNIĆ Z PROJEKTEM. W PRZYPADKU JAKIEJKOLWIEK NIEZGODNOŚCI Z ZAŁOŻENIAMI PRZYJĘTymi W PROJEKCIE NALEŻY NIEWŁOCHNIE ZAWIADOMIĆ PROJEKTANTA.

W SPRAWACH NIE OKREŚLONYCH DOKUMENTACJĄ OBOWIAZUJĄ:
- WARUNKI TECHNICZNE WYKONANIA I ODBIORU ROBÓT BUDOWLANO-MONTAŻOWYCH - NORMY PKD
- INSTRUKCJE, WYTYPY, ŚWIADECTWA DOPUSZCZENIA, ATESTY ITB
- WARUNKI TECHNICZNE PRODUCENTÓW I DOSTAWCÓW MATERIAŁÓW

ROZPOWISZECZNIANIE NINIEJSZEGO OPRACOWANIA, JAK TEŻ JEGO FRAGMENTÓW, W TYM KONCEPCJI, WYKONANYCH RYSUNKÓW, A PONADTO UMIESZCZANIE W SYSTEMACH PRZECHOWYWANIA DANYCH - ZA WYJĄTKIEM WŁAŚCIWYCH ORGANÓW ADMINISTRACJI, PRZEKAZYWANIE W JAKIEJKOLWIEK FORMIE, W TYM: ELEKTRONICZNEJ, MECHANICZNEJ, FOTOKOPII, REPRODUKCJI, PRZEDRUKU, ORAZ DOKONYWANIE ZMIAN BEZ ZGODY AUTORA JEST ZABRONIONE I PODLEGA ODPOWIEDZIALNOŚCI KARNEJ Z MOCY ART. 116, 117, 118 USTAWY Z DNIA 4 LUTEGO 1994 r. O PRAWIE AUTORSKIM I PRAWACH POKREWNYCH. (DZ.U. NR 24, POZ. 83 Z 1994 R.)

 JEDNOSTKA PROJEKTOWA		 inż. Jacek Blaszczyk 63-220 Kotlin ul. Krasickiego 7					
INWESTOR		SIM KZN ŁUŻYCE SP. Z O.O.					
OBIEKT		BUDYNEK MIESZKALNY WIELORODZINNY					
ADRES BUDOWY		IŁOWA UL. BOROWSKA, DZ. NR 1154/1, 1154/2					
TYTUŁ RYSUNKU		RZUT PARTERU- INST. GNAZD 230/400 V					
PROJEKTU	ELEKTRYKA	DATA WYKONANIA	03.02.2025	SKALA RYSUNKU	1:100	NR RYSUNKU	9
AUTOR PROJEKTU							
PROJEKTANT		PROJEKTANT		ASYSTENT PROJEKTANTA			
mgr inż. Karol Jańczak uprawnienia do projektowania w specjalności instalacje elektryczne bez ograniczeń upr. nr WK/P0167/P00E/12		mgr inż. Tomasz Duszyński upr. projektant i kierownik budowy w specjal. instalacyjnej w zakresie sieci, instalacji i urządzeń elektrycznych i elektroenergetycznych bez ograniczeń upr. nr 7131-7132/71PW/2002					