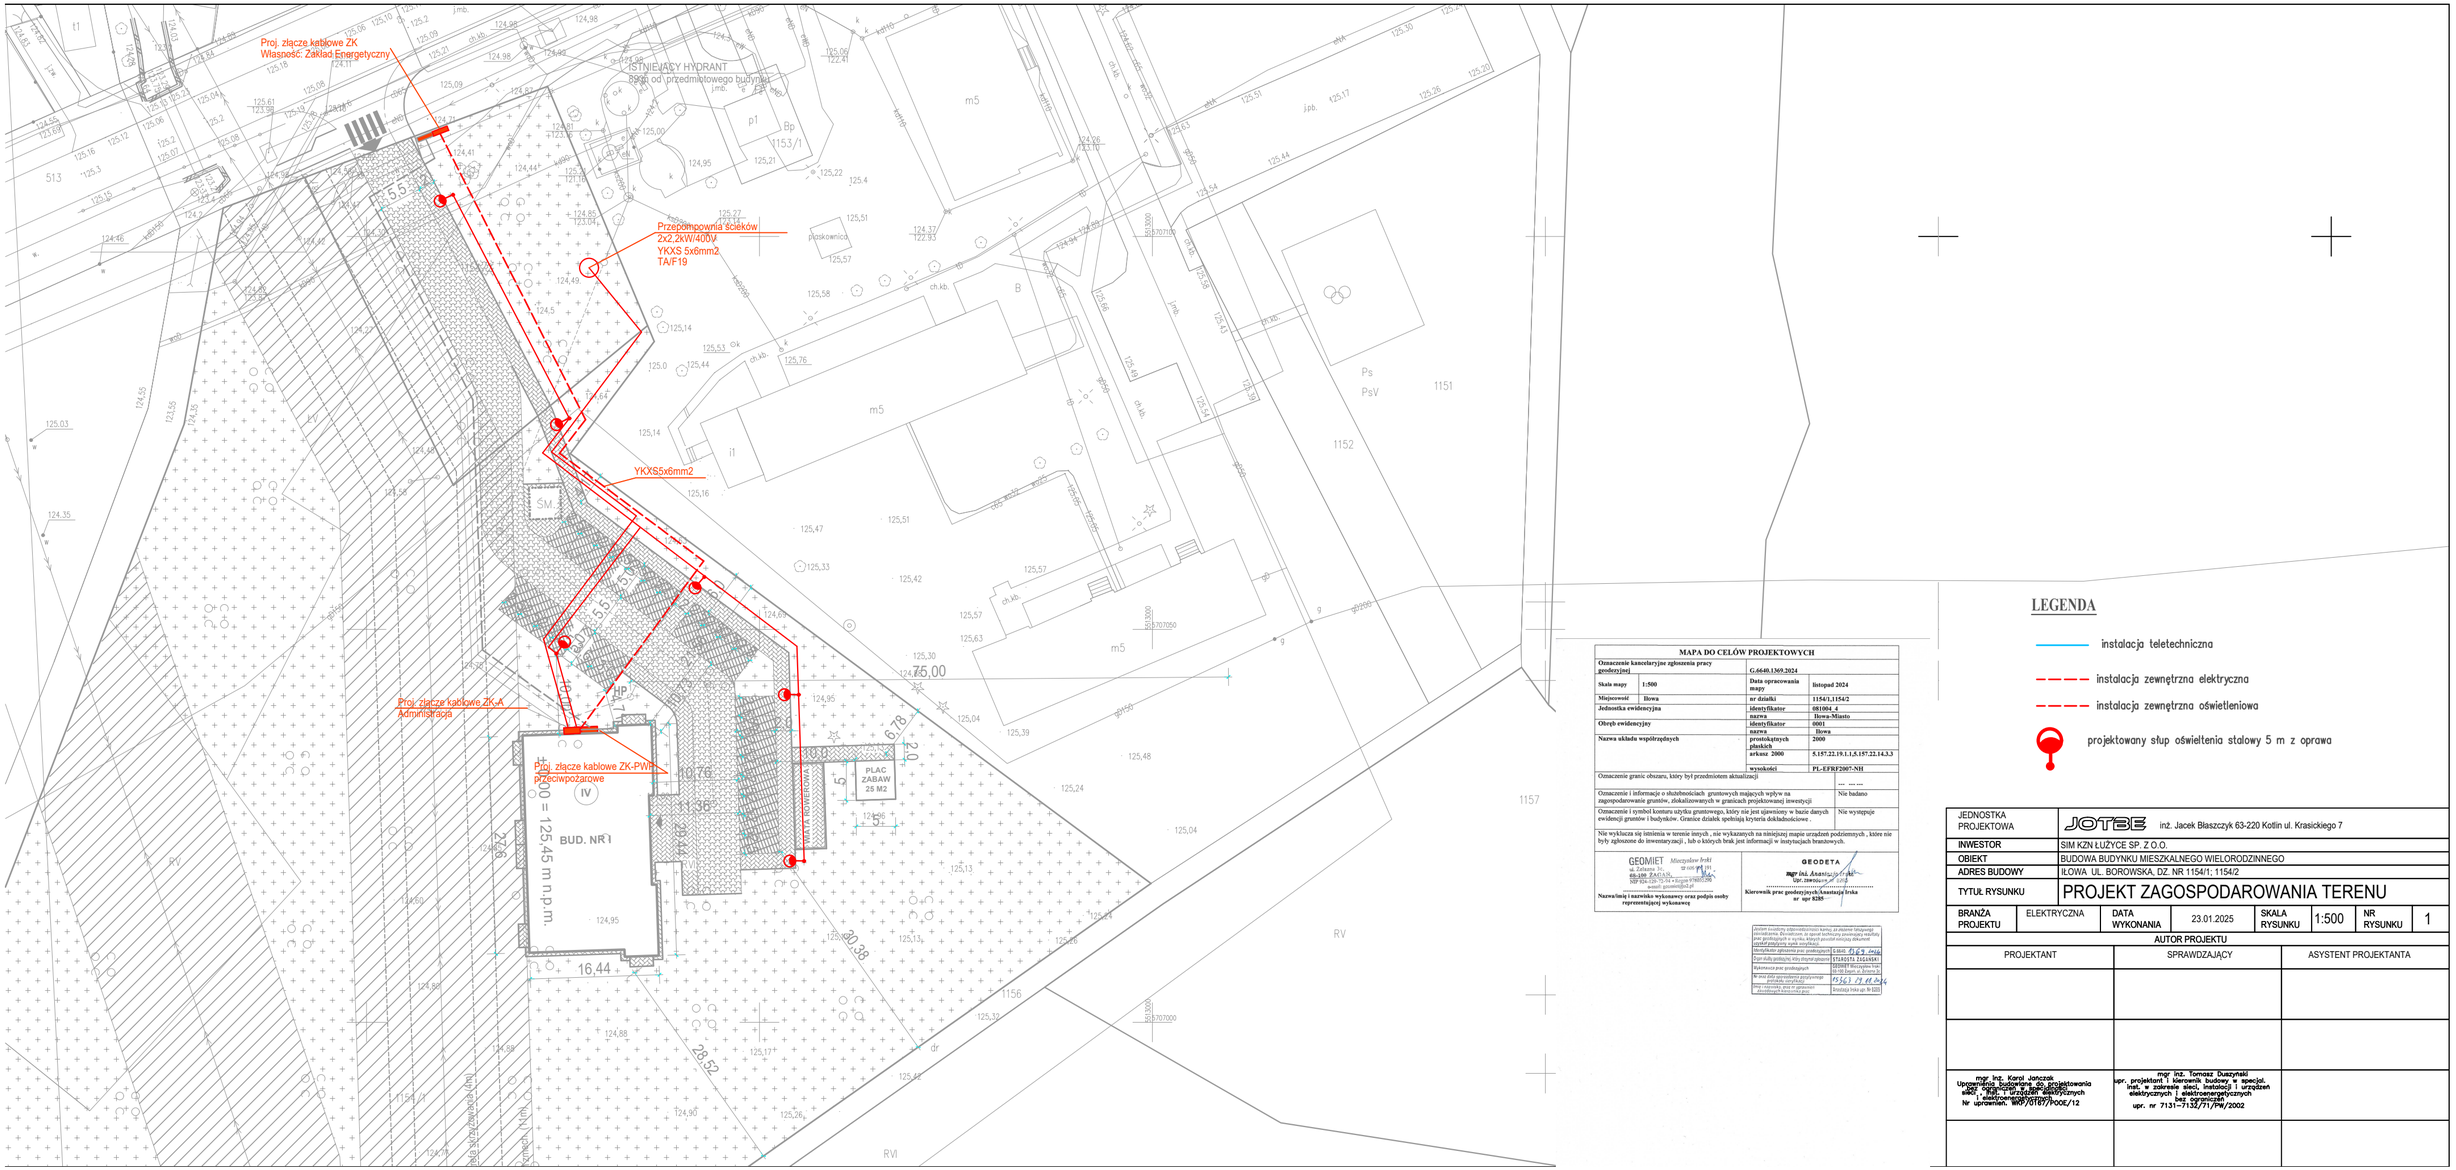

MAPA DO CELÓW PROJEKTOWYCH

Oznaczenie kancelaryjne zgłoszenia pracy geodezyjnej		G.6640.1369.2024
Skala mapy 1:500	**Data opracowania mapy**	listopad 2024
Miejscowość Iłowa	**nr działki**	1154/1,1154/2
Jednostka ewidencyjna	**identyfikator**	081004_4
	nazwa	Iłowa-Miasto
Obręb ewidencyjny	**identyfikator**	0001
	nazwa	Iłowa
Nazwa układu współrzędnych	**prostokątnych płaskich w/kmw 2000**	2000
		5.157.22.19.1.1,5.157.22.14.3.3
	wysokości	PL-EVRF2007-NH
Oznaczenie granic obszaru, który był przedmiotem aktualizacji		--- --- ---
Oznaczenie i informacje o służebnościach gruntowych mających wpływ na zagospodarowanie gruntów, dokalizowanych w granicach projektowanej inwestycji		Nie badano
Oznaczenie i symbol kontura użytku gruntowego, który nie jest ujawniony w bazie danych ewidencji gruntów i budynków. Granice działek spełniają kryteria dokładnościowe .		Nie występuje
Nie wyklucza się istnienia w terenie innych , nie wykazanych na niniejszej mapie urządzeń podziemnych , które nie były zgłoszone do inwentaryzacji , lub o których brak jest informacji w instytucjach branżowych.		

GEOMIET Mieczysław Iwski
ul. Żeleźna 1c, 68-200 ŻAGAŃ, SEP 924-226-72-14 • Kopia WYMIENIONE
uprawnienia geodezyjne nr 9160/2/96

Nazwa/imię i nazwisko wykonawcy oraz podpis osoby reprezentującej wykonawcę

GEODETA
mgr inż. Leszek Iwski
upr. 2004/62/5, 6, 2012
Kierownik prac geodezyjnych/kontrolujący/inka
nr upr 8285

Zgodność kopii(-i) dokumentu(-ów) numer za zbiorowe lokalizacyjne z oryginałem(-ami) potwierdzam(-y) w zakresie objętym pracami geodezyjnymi w wyniku których powstał(-ły) niniejszy(-e) dokument(-y) stanowiący(-e) zasób archiwalny.
Identyfikator zgłoszenia prac geodezyjnych: G.6640.1369.2024
Data dodaj godzinę(-ę), który dokument(-y) opracowano: 17.10.2024 r.
Wykonawca prac geodezyjnych: GEOMIET Mieczysław Iwski 68-200 Żagań, ul. Żeleźna 1c
Nr ewid. dokl. zgłoszonej geodezyjnego protokołu wykonawcy: 9560/24
Imię i nazwisko, stan w sprawach identyfikacyjno-kontrolnych: Mieczysław Iwski upr. Nr 9160

LEGENDA

- instalacja teletechniczna
- instalacja zewnętrzna elektryczna
- instalacja zewnętrzna oświetleniowa
- projektowany słup oświetlenia stalowy 5 m z oprawa

JEDNOSTKA PROJEKTOWA	JOTBE inż. Jacek Błaszczyk 63-220 Kotlin ul. Krasickiego 7						
INWESTOR	SIM KZN ŁUŻYCE SP. Z O.O.						
OBIEKT	BUDOWA BUDYNKU MIESZKALNEGO WIELORODZINNEGO						
ADRES BUDOWY	IŁOWA UL. BOROWSKA, DZ. NR 1154/1; 1154/2						
TYTUŁ RYSUNKU	PROJEKT ZAGOSPODAROWANIA TERENU						
BRANŻA PROJEKTU	ELEKTRYCZNA	DATA WYKONANIA	23.01.2025	SKALA RYSUNKU	1:500	NR RYSUNKU	1

AUTOR PROJEKTU		
PROJEKTANT	SPRAWDZAJĄCY	ASYSTENT PROJEKTANTA
mgr inż. Karol Jańczak Uprawnienia budowlane do projektowania bez ograniczeń w specjalności instalacyjnej w zakresie sieci, instalacji i urządzeń elektrycznych i elektroenergetycznych Nr uprawnień: WKP/0107/POOE/12	mgr inż. Tomasz Duszyński upr. projektant i kierownik budowy w specjal. inst. w zakresie sieci, instalacji i urządzeń elektrycznych i elektroenergetycznych bez ograniczeń upr. nr 7131-7132/71/PW/2002	