


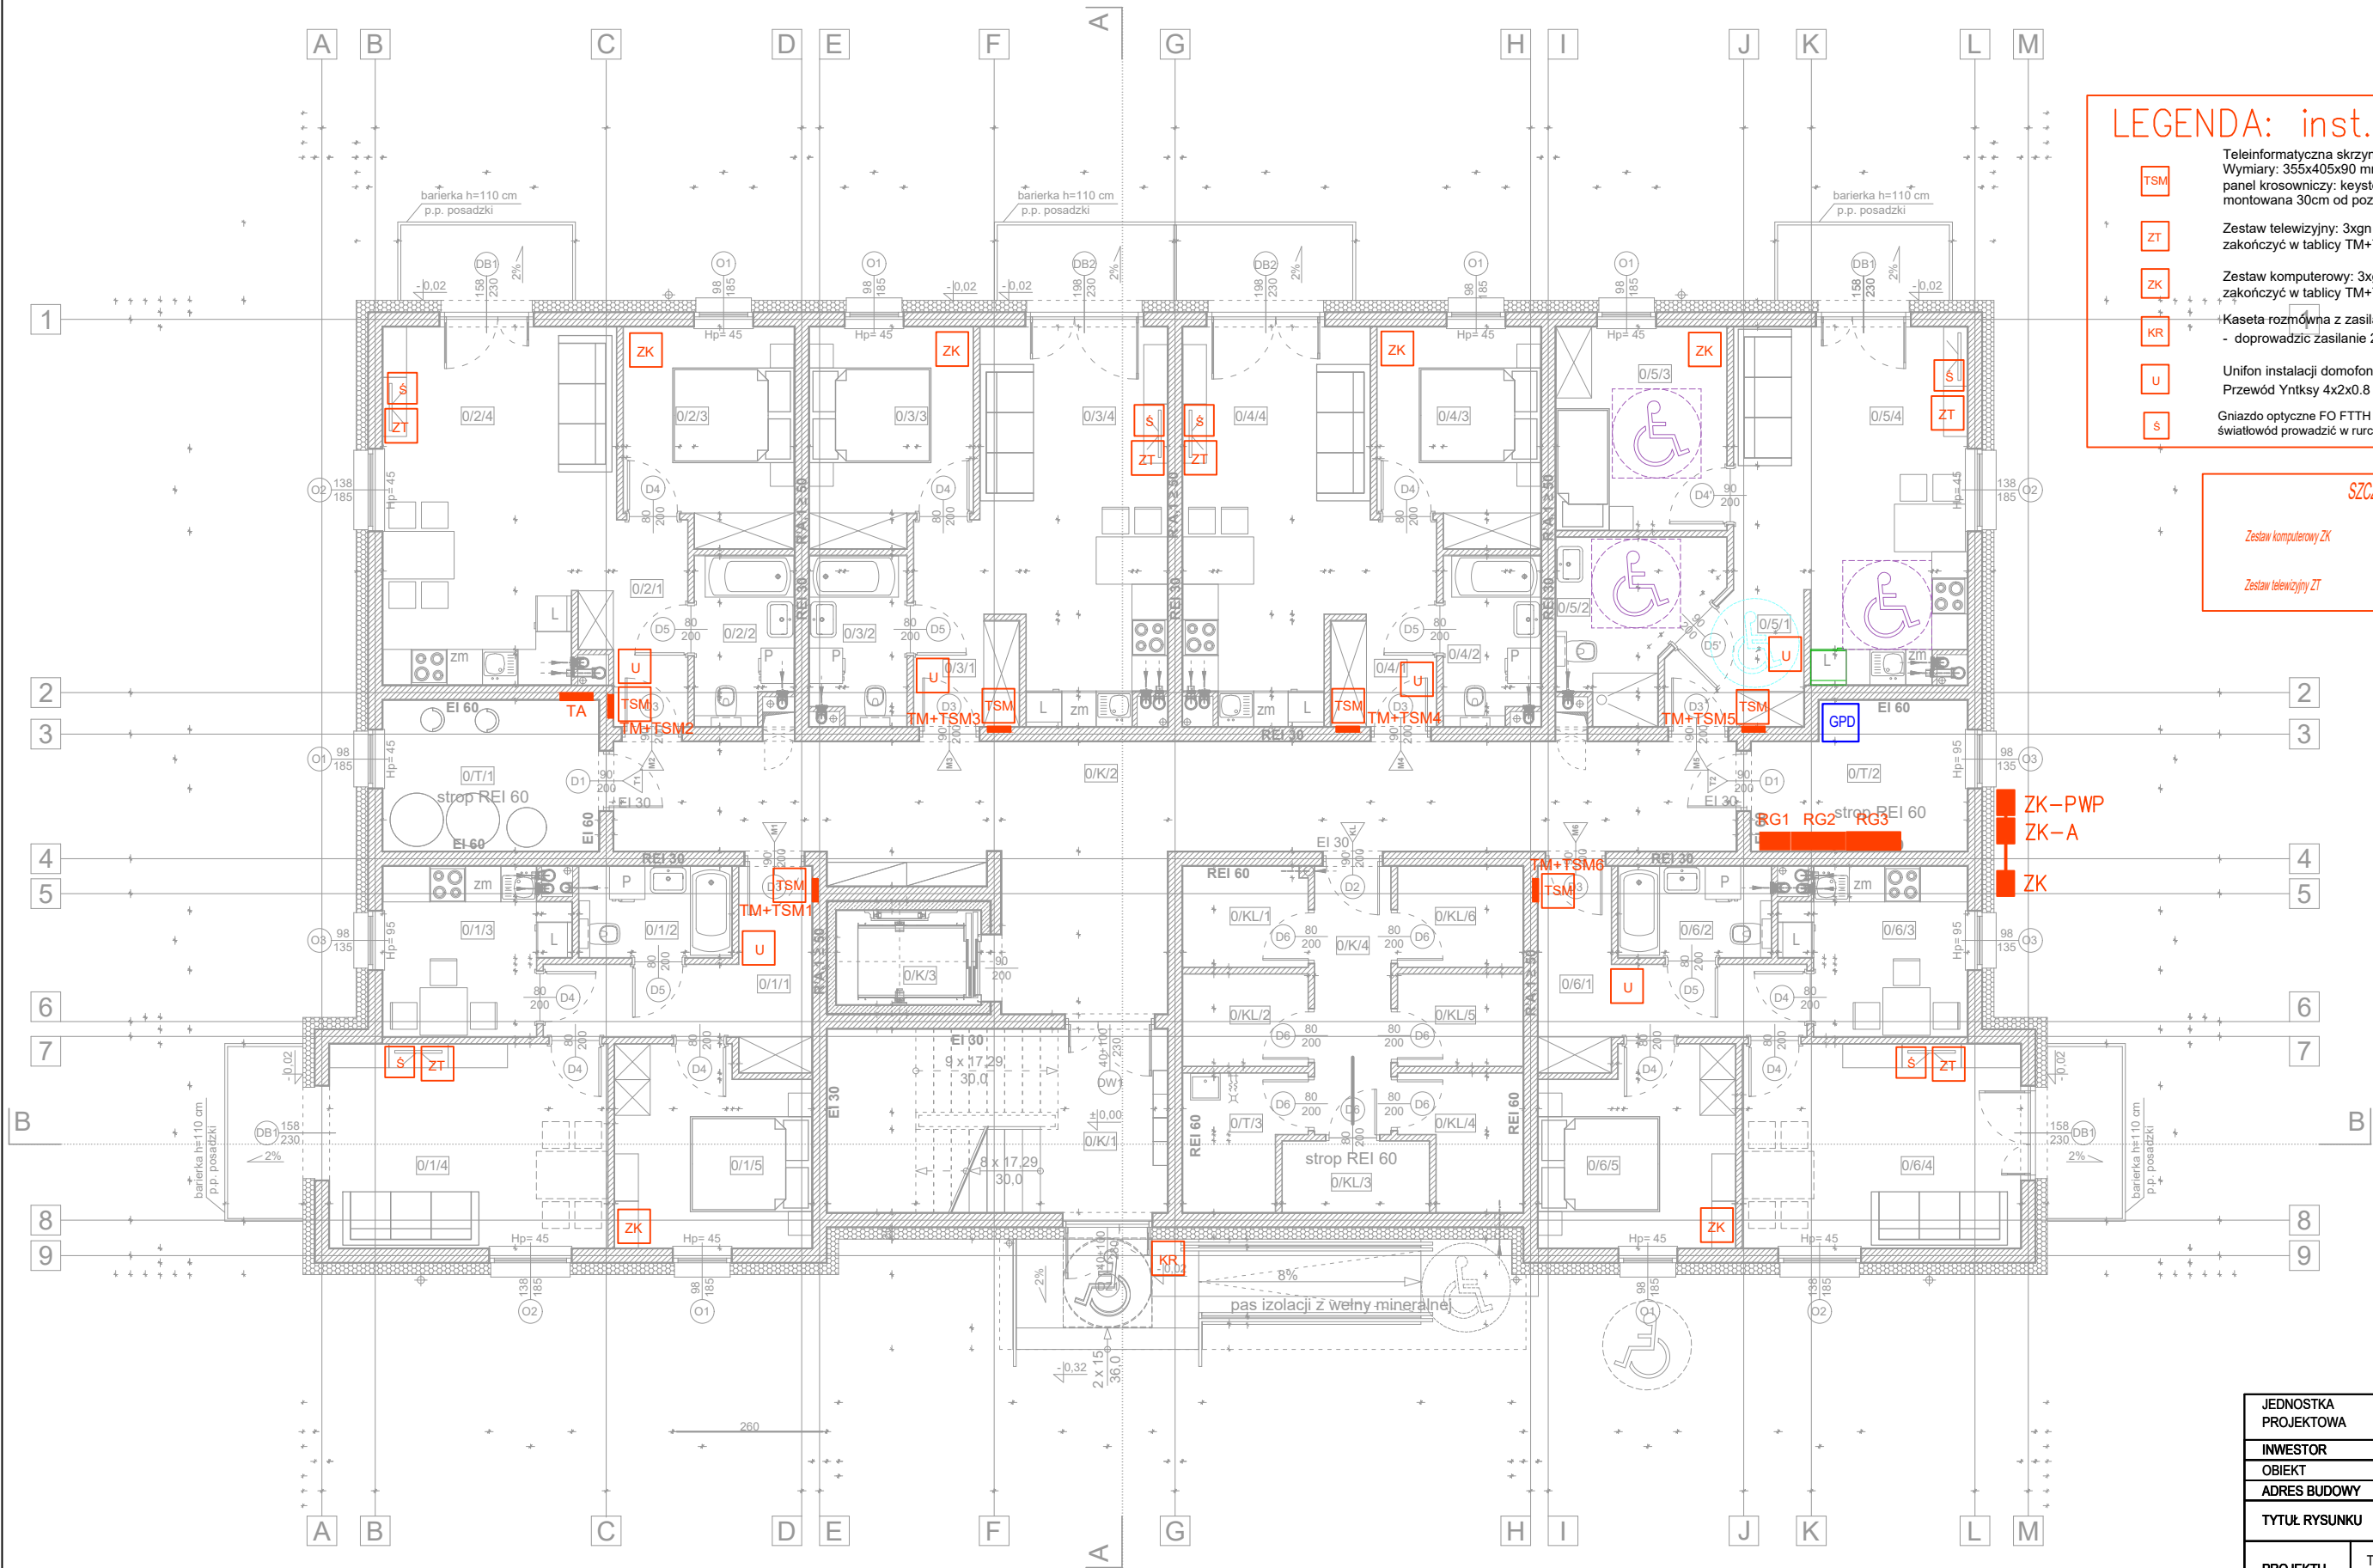

LEGENDA: inst. teletechniczna

Teleinformatyczna skrzynka mieszkaniowa - montaż h=30cm
Wymiary: 355x405x90 mm, panel montażyowy, otwory kablowe
panel krosowniczy: keystone8, Fx8, adapter światłowódx2
montowana 30cm od poziomu posadzki w mieszkaniach.

Zestaw telewizyjny: 3xgn 230V + 1xRJ45 + 2xRTV
zakńczyć w tablicy TM+TSM.

Zestaw komputerowy: 3xgn 230V + 1xRJ45
zakńczyć w tablicy TM+TSM.

Kaseta rozmówna z zasilaczem
- doprowadzić zasilanie 230V

Unifon instalacji domofonu
Przewód Yntkxy 4x2x0.8 doprowadzić do kasety rozmównej

Gniazdo optyczne FO FTTH 2xSC/APC
światłowód prowadzić w rurce p/t

SZCZEGÓŁ:

Zestaw komputerowy ZK



Zestaw telewizyjny ZT



UWAGA:
WYMIARY WSZYSTKICH ELEMENTÓW KONSTRUKCYJNYCH BUDYNKU
ORAZ ICH UŚYTIOWANIE MUSZĄ ZOSTAĆ PRZEZ WYKONAWCĘ SPRAWDZONE.
WĄTPLIWOŚCI I NIEZGODNOŚCI NALEŻY WYJAŚNIĆ Z PROJEKTANTEM.
W PRZYPADKU JAKICHKOLWIEK NIEZGODNOŚCI Z ZAŁOŻENIAMI PRZYJĘTymi
W PROJEKCIE NALEŻY NIEZWŁOCZNIE ZAWIADOMIĆ PROJEKTANTA.

W SPRAWACH NIE OKREŚLONYCH DOKUMENTACJĄ OBOWIĄZUJĄ:
- WARUNKI TECHNICZNE WYKONANIA I ODBIORU ROBÓT
BUDOWLANO-MONTAŻOWYCH - NORMY PKD
- INSTRUKCJE, WYTTCZNE, ŚWIADECTWA DOPUSZCZENIA, ATESTY ITB
- WARUNKI TECHNICZNE PRODUCENTÓW I DOSTAWCÓW MATERIAŁÓW

ROZPOWSZECHNIANIE NINIEJSZEGO OPRACOWANIA, JAK TEŻ JEGO FRAGMENTÓW, W TYM
KONCEPCJI, WYKONANYCH RYSUNKÓW, A PONADTO UMIESZCZANIE W SYSTEMACH
PRZECHOWYWANIA DANYCH - ZA WYJĄTKIEM WŁAŚCIWYCH ORGANÓW ADMINISTRACJI,
PRZEKAZYWANIE W JAKIEJKOLWIEK FORMIE, W TYM: ELEKTRONICZNEJ, MECHANICZNEJ,
FOTOKOPII, REPRODUKCJI, PRZEDRUKU, ORAZ OKONYWANIE ZMIAN BEZ ZGODY AUTORA
JEST ZABRONIONE I PODLEGA ODPOWIEDZIALNOŚCI KARNEJ Z MOCY ART.116,117,118
USTAWY Z DNIA 4 LUTEGO 1994 r. O PRAWIE AUTORSKIM I PRAWACH POKREWNYCH.
(DZ.U. NR 24, POZ.83 Z 1994 R.)

JEDNOSTKA PROJEKTOWA	JOTBE inż. Jacek Błaszczyk 63-220 Kottlin ul. Krasińskiego 7					
INWESTOR	SIM KZN ŁUŻYCE SP. Z O.O.					
OBIEKT	BUDYNEK MIESZKALNY WIELORODZINNY					
ADRES BUDOWY	ŁÓWA UL. BOROWSKA, DZ. NR 1154/1, 1154/2					
TYTUŁ RYSUNKU	RZUT PARTERU - INST. TELETECHNICZNA					
PROJEKTU	TELETECHNICZNA	DATA WYKONANIA	23.01.2025	SKALA RYSUNKU	1:100	NR RYSUNKU 1
AUTOR PROJEKTU						
PROJEKTANT		PROJEKTANT		ASYSTENT PROJEKTANTA		
mgr inż. Sławomir Machowiak Uprawnienia budowlane do projektowania bez ograniczeń w specjalności telekomunikacyjnej Nr uprawnień: WKP/0404/PWOT/12		mgr inż. Dawid Szlapika Uprawnienia budowlane do projektowania bez ograniczeń w specjalności telekomunikacyjnej Nr uprawnień: WKP/0184/PWOT/12				

PARTER	
NAZWA POM.	POW. [m ²]
CZĘŚCI WSPÓLNE	114,25
OK1	KŁATKA SCHODOWA
OK2	KORYTARZ
OK3	WINDA
OK4	KORYTARZ
KOMÓRKI LOKATORSKIE, RAZEM:	20,76
OKL1	KOMÓRKA LOKATORSKA
OKL2	KOMÓRKA LOKATORSKA
OKL3	KOMÓRKA LOKATORSKA
OKL4	KOMÓRKA LOKATORSKA
OKL5	KOMÓRKA LOKATORSKA
OKL6	KOMÓRKA LOKATORSKA
OT11	POM. TECHNICZNE
OT12	POM. TECHNICZNE
OT13	POM. TECHNICZNE
MIESZKANIE M1	47,08
OT11	KORYTARZ
OT12	ŁAZIENKA
OT13	KUCHNIA
OT14	SALON
OT15	POKÓJ
MIESZKANIE M2	41,97
OT21	KORYTARZ
OT22	ŁAZIENKA
OT23	POKÓJ
OT24	SALON + ANEKS KUCH.
MIESZKANIE M3	38,70
OT31	KORYTARZ
OT32	ŁAZIENKA
OT33	POKÓJ
OT34	SALON + ANEKS KUCH.
MIESZKANIE M4	38,70
OT41	KORYTARZ
OT42	ŁAZIENKA
OT43	POKÓJ
OT44	SALON + ANEKS KUCH.
MIESZKANIE M5	42,71
OT51	KORYTARZ
OT52	ŁAZIENKA
OT53	POKÓJ
OT54	SALON + ANEKS KUCH.
MIESZKANIE M6	47,08
OT61	KORYTARZ
OT62	ŁAZIENKA
OT63	KUCHNIA
OT64	SALON
OT65	POKÓJ
RAZEM POMIESZCZENIA MIESZKALNE	259,26
RAZEM POZIOM 1:	370,51