


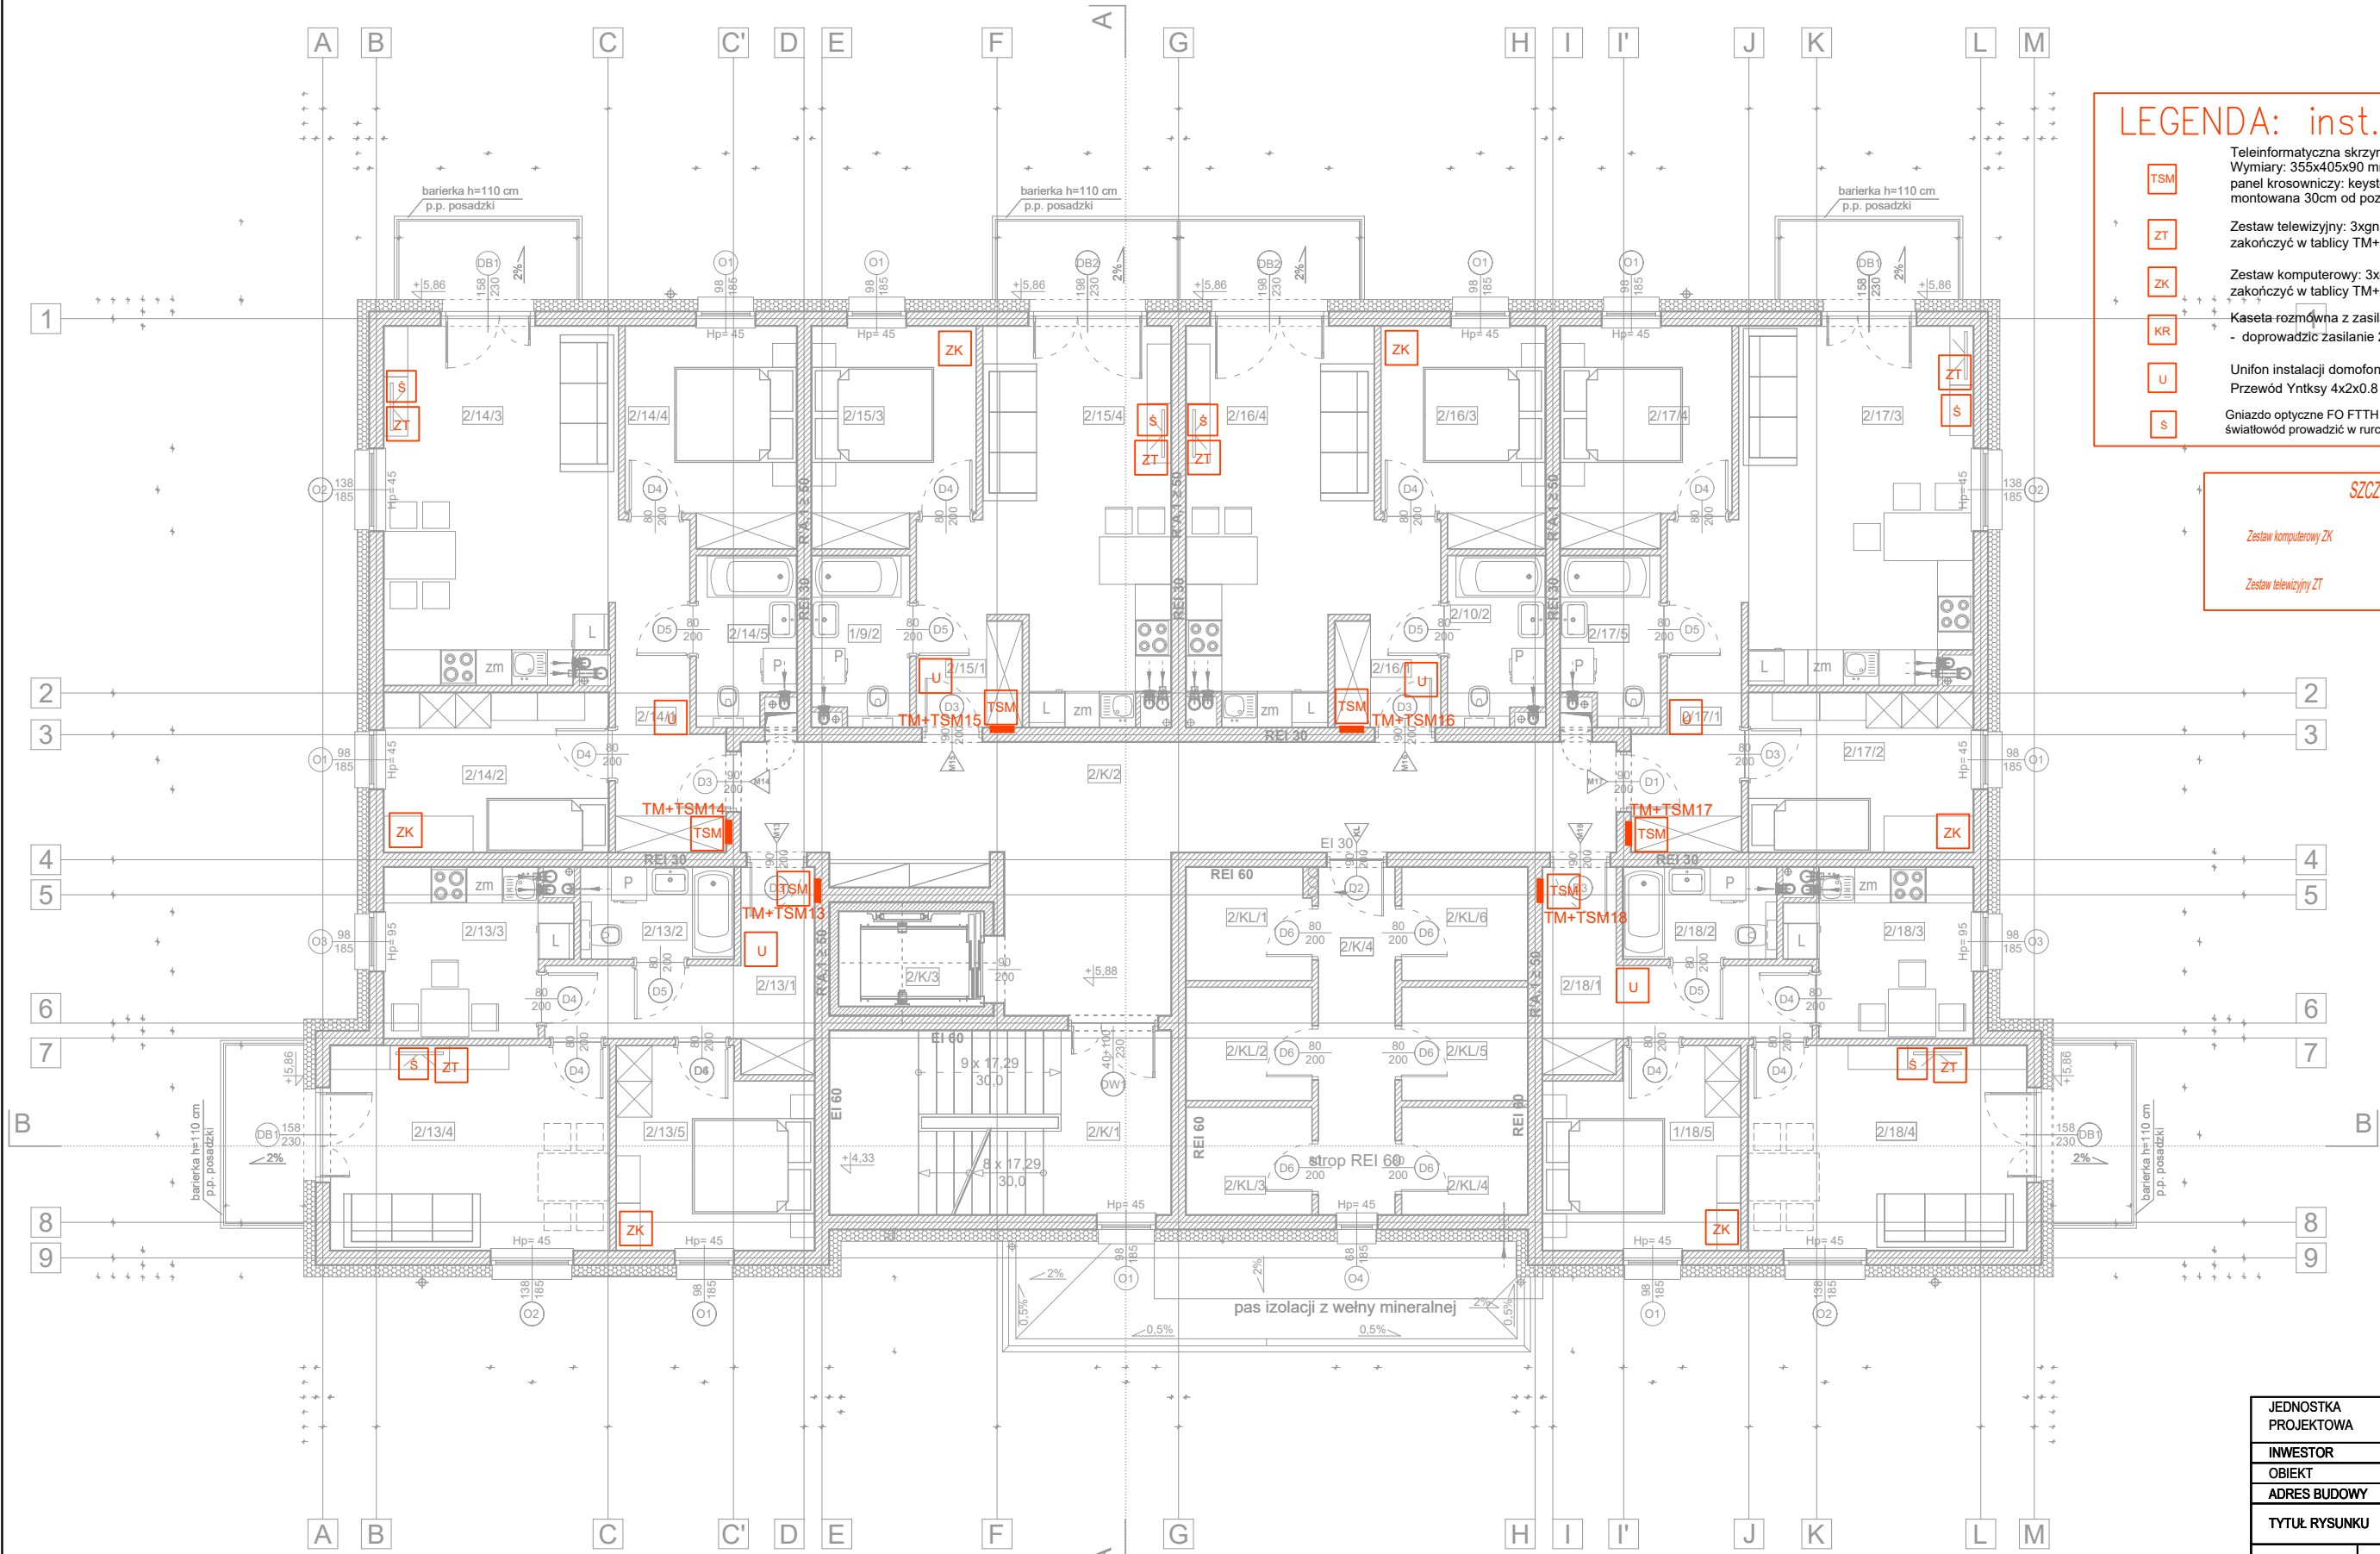

LEGENDA: inst. teletechniczna

- TSM** Teleinformatyczna skrzynka mieszkaniowa - montaż h=30cm
Wymiary: 355x405x90 mm, panel montażyowy, otwory kablowe
panel krosowniczy: keystone8, Fx8, adapter światłowódx2
montowana 30cm od poziomu posadzki w mieszkaniach.
- ZT** Zestaw telewizyjny: 3xgn 230V + 1xRJ45 + 2xRTV
zakńczyć w tablicy TM+TSM.
- ZK** Zestaw komputerowy: 3xgn 230V + 1xRJ45
zakńczyć w tablicy TM+TSM.
- KR** Kasetka rozdzielcza z zasilaczem
- doprowadzić zasilanie 230V
- U** Unifon instalacji domofonu
Przewód Yntkxy 4x2x0.8 doprowadzić do kasety rozmównej
- S** Gniazdo optyczne FO FTTH 2xSC/APC
światłowód prowadzić w rurce p/t

SZCZEGÓŁ:



UWAGA:
WYMIARY WSZYSTKICH ELEMENTÓW KONSTRUKCYJNYCH BUDYNKU
ORAZ ICH USYTOWANIE MUSZĄ ZOSTAĆ PRZEZ WYKONAWCĘ SPRAWDZONE.
WĄTPLIWOŚCI I NIEZGODNOŚCI NALEŻY WYJAŚNIĆ Z PROJEKTANTEM.
W PRZYPADKU JAKICHKOLWIEK NIEZGODNOŚCI Z ZAŁOŻENIAMI PRZYJĘTymi
W PROJEKCIE NALEŻY NIEZWŁOCZNIE ZAWIADOMIĆ PROJEKTANTA.

- W SPRAWACH NIE OKREŚLONYCH DOKUMENTACJĄ OBOWIAZUJĄ:
- WARUNKI TECHNICZNE WYKONANIA I ODBIORU ROBÓT
 - BUDOWLANO-MONTAŻOWYCH - NORMY PKD
 - INSTRUKCJE, WYTYCZNE, ŚWIADECTWA DOPUSZCZENIA, ATESTY ITB
 - WARUNKI TECHNICZNE PRODUCENTÓW I DOSTAWCÓW MATERIAŁÓW

ROZPOWSZECHNIANIE NINIEJSZEGO OPRACOWANIA, JAK TEŻ JEGO FRAGMENTÓW, W TYM
KONCEPCJI, WYKONANYCH RYSUNKÓW, A PONAŚTO UMIESZCZANIE W SYSTEMACH
PRZECHOWYWANIA DANYCH - ZA WYJĄTKIEM WŁAŚCIWYCH ORGANÓW ADMINISTRACJI,
PRZEKAZYWANIE W JAKIEJKOLWIEK FORMIE, W TYM: ELEKTRONICZNEJ, MECHANICZNEJ,
FOTOKOPII, REPRODUKCJI, PRZEDRUKU, ORAZ OKONYWANIE ZMIAN BEZ ZGODY AUTORA
JEST ZABRONIONE I PODLEGA ODPOWIEDZIALNOŚCI KARNEJ Z MOCY ART.116,117,118
USTAWY Z DNIA 4 LUTEGO 1994 r. O PRAWIE AUTORSKIM I PRAWACH POKREWNYCH.
(DZ.U. NR 24, POZ.83 Z 1994 R.)

II PIĘTRO	
NAZWA POM.	POW. [m2]
CZĘŚCI WSPÓLNE	89.04
2/K1	KŁATKA SCHODOWA
2/K2	KORYTARZ
2/K3	WINDA
2/K4	KORYTARZ
KOMÓRKI LOKATORSKIE, RAZEM:	
2/KL1	KOMÓRKA LOKATORSKA
2/KL2	KOMÓRKA LOKATORSKA
2/KL3	KOMÓRKA LOKATORSKA
2/KL4	KOMÓRKA LOKATORSKA
2/KL5	KOMÓRKA LOKATORSKA
2/KL6	KOMÓRKA LOKATORSKA
MIESZKANIE M13	47.08
2/13/1	KORYTARZ
2/13/2	ŁAZIENKA
2/13/3	KUCHNIA
2/13/4	SALON
2/13/5	POKÓJ
MIESZKANIE M14	55.94
2/14/1	KORYTARZ
2/14/2	POKÓJ
2/14/3	SALON + ANEKS KUCH.
2/14/4	POKÓJ
2/14/5	ŁAZIENKA
MIESZKANIE M15	38.70
2/15/1	KORYTARZ
2/15/2	ŁAZIENKA
2/15/3	POKÓJ
2/15/4	SALON + ANEKS KUCH.
MIESZKANIE M16	38.70
2/16/1	KORYTARZ
2/16/2	ŁAZIENKA
2/16/3	POKÓJ
2/16/4	SALON + ANEKS KUCH.
MIESZKANIE M17	55.94
2/17/1	KORYTARZ
2/17/2	ŁAZIENKA
2/17/3	KUCHNIA
2/17/4	SALON
2/17/5	POKÓJ
MIESZKANIE M18	47.08
2/18/1	KORYTARZ
2/18/2	ŁAZIENKA
2/18/3	KUCHNIA
2/18/4	SALON
2/18/5	POKÓJ
RAZEM POMIESZCZENIA MIESZKALNE	
283.45	
RAZEM POZIOM 1:	
372.49	

JEDNOSTKA PROJEKTOWA	JOTBE inż. Jacek Błaszczyk 63-220 Kottlin ul. Krasińskiego 7				
INWESTOR	SIM KZN ŁUŻYCE SP. Z O.O.				
OBIEKT	BUDYNEK MIESZKALNY WIELORODZINNY				
ADRES BUDOWY	ŁÓWA UL. BOROWSKA, DZ. NR 1154/1, 1154/2				
TYTUŁ RYSUNKU	RZUT 2 PIĘTRA - INST. TELETECHNICZNA				
PROJEKTU	TELETECHNICZNA	DATA WYKONANIA	23.01.2025	SKALA RYSUNKU	1:100
		NR RYSUNKU	3		
AUTOR PROJEKTU					
PROJEKTANT		PROJEKTANT		ASYSTENT PROJEKTANTA	
mgr inż. Sławomir Machowiak Uprawnienia budowlane do projektowania bez ograniczeń w specjalności telekomunikacyjnej Nr uprawnień: WKP/0404/PWOT/12		mgr inż. Dawid Szlapika Uprawnienia budowlane do projektowania bez ograniczeń w specjalności telekomunikacyjnej Nr uprawnień: WKP/0184/PWOT/12			