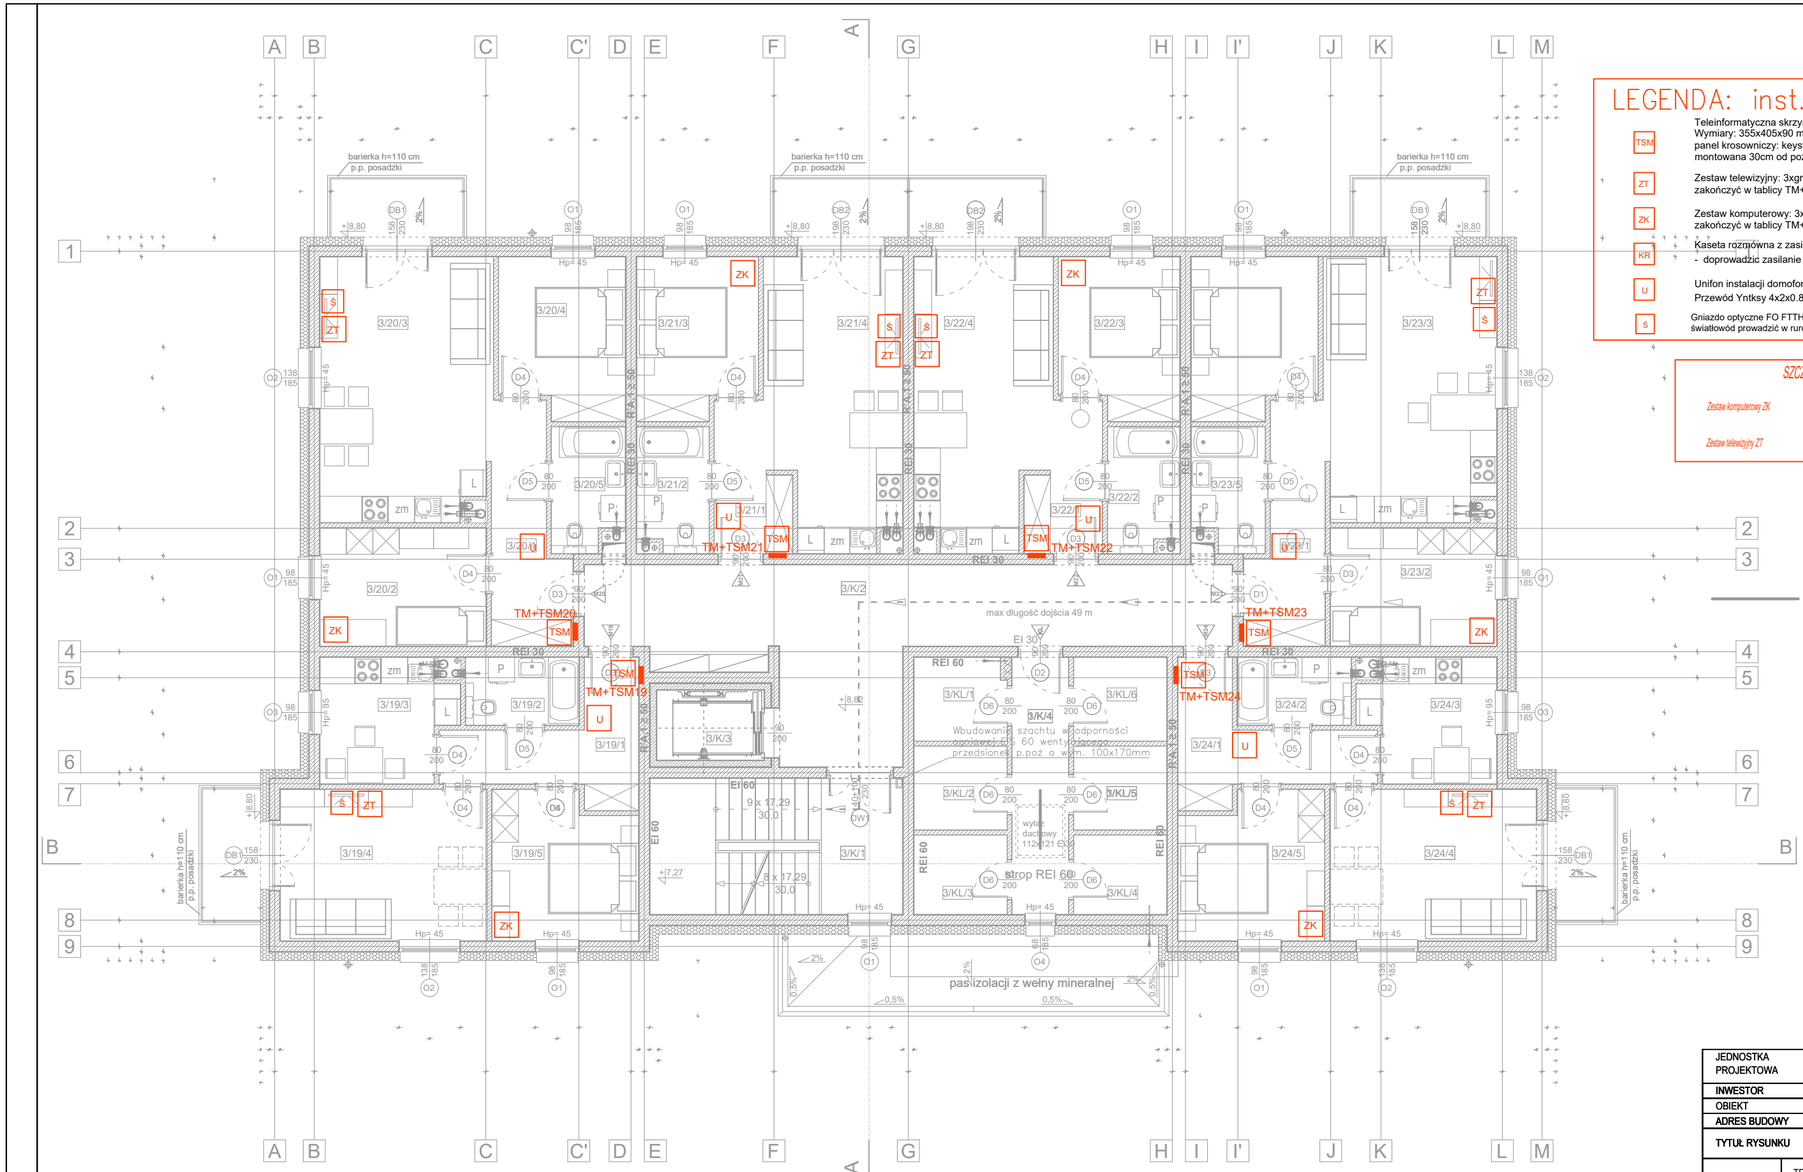

LEGENDA: inst. teletechniczna

TSM	Teleinformatyczna skrzynka mieszkaniowa - montaż h=30cm Wymiary: 355x405x90 mm, panel montażowy, otwory kablowe panel krosowniczy: keystonex8, Fx8, adapter światłowódx2 montowana 30cm od poziomu posadzki w mieszkaniach.
ZT	Zestaw telewizyjny: 3xgn 230V + 1xRJ45 + 2xRTV zakończyć w tablicy TM+TSM.
ZK	Zestaw komputerowy: 3xgn 230V + 1xRJ45 zakończyć w tablicy TM+TSM.
KR	Kaseta rozmówna z zasilaczem - doprowadzić zasilanie 230V
U	Unifon instalacji domofonu Przewód Yntksy 4x2x0.8 doprowadzić do kasety rozmównej
S	Gniazdo optyczne FO FTTH 2xSC/APC światłowód prowadzić w rurce p/t

SZCZEGÓŁ:

Zestaw komputerowy ZK

Zestaw telewizyjny ZT

III PIĘTRO		
NAZWA POM.		POW. [m2]
CZĘŚCI WSPÓLNE		89,04
3/K/1	KLATKA SCHODOWA	17,74
3/K/2	KORYTARZ	36,36
3/K/3	WINDA	3,92
3/K/4	KORYTARZ	7,47
KOMÓRKI LOKATORSKIE RAZEM:		23,55
3/KL/1		3,93
3/KL/2		4,01
3/KL/3		3,80
3/KL/4		3,80
3/KL/5		4,01
3/KL/6		4,01
MIESZKANIE M19		47,08
3/19/1	KORYTARZ	8,31
3/19/2	ŁAZIENKA	3,97
3/19/3	KUCHNIA	8,02
3/19/4	SALON	16,13
3/19/5	POKÓJ	10,65
MIESZKANIE M20		55,94
3/20/1	KORYTARZ	8,07
3/20/2	POKÓJ	10,13
3/20/3	SALON + ANEKS KUCH.	23,21
3/20/4	POKÓJ	10,05
3/20/5	ŁAZIENKA	4,47
MIESZKANIE M21		38,70
3/21/1	KORYTARZ	3,31
3/21/2	ŁAZIENKA	4,52
3/21/3	POKÓJ	9,65
3/21/4	SALON + ANEKS KUCH.	21,23
MIESZKANIE M22		38,70
3/22/1	KORYTARZ	3,31
3/22/2	ŁAZIENKA	4,52
3/22/3	POKÓJ	9,65
3/22/4	SALON + ANEKS KUCH.	21,23
MIESZKANIE M23		55,94
3/23/1	KORYTARZ	8,07
3/23/2	ŁAZIENKA	10,13
3/23/3	KUCHNIA	23,21
3/23/4	SALON	10,05
3/23/5	POKÓJ	4,47
MIESZKANIE M24		47,08
3/24/1	KORYTARZ	8,31
3/24/2	ŁAZIENKA	3,97
3/24/3	KUCHNIA	8,02
3/24/4	SALON	16,13
3/24/5	POKÓJ	10,65
RAZEM POMIESZCZENIA MIESZKALNE		283,45
	RAZEM POZIOM 1:	372,49

UWAGA:
WYMIARY WSZYSTKICH ELEMENTÓW KONSTRUKCYJNYCH BUDYNKU ORAZ ICH USYTOWANIE MUSZĄ ZOSTAĆ PRZEZ WYKONAWCĘ SPRAWDZONE. WĄTPLIWOŚCI I NIEZGODNOŚCI NALEŻY WYJAŚNIĆ Z PROJEKTANTEM. W PRZYPADKU JAKICHKOLWIEK NIEZGODNOŚCI Z ZAŁOŻENIAMI PRZYJĘTYMI W PROJEKCIE NALEŻY NIEZWŁOCZNIE ZAWIADOMIĆ PROJEKTANTA.

W SPRAWACH NIE OKREŚLONYCH DOKUMENTACJĄ OBOWIĄZUJĄ:
- WARUNKI TECHNICZNE WYKONANIA I ODBIORU ROBÓT BUDOWLANO-MONTAŻOWYCH - NORMY PKD
- INSTRUKCJE, WYTYCZNE, ŚWIADECTWA DOPUSZCZENIA, ATESTY ITB
- WARUNKI TECHNICZNE PRODUCENTÓW I DOSTAWCÓW MATERIAŁÓW

ROZPOWSZECHNIANIE NINIEJSZEGO OPRACOWANIA, JAK TEŻ JEGO FRAGMENTÓW, W TYM KONCEPCJI, WYKONANYCH RYSUNKÓW, A PONADTO UMIESZCZANIE W SYSTEMACH PRZECHOWYWANIA DANYCH - ZA WYJĄTKIEM WŁAŚCIWYCH ORGANÓW ADMINISTRACJI, PRZEKAZYWANIE W JAKIEJKOLWIEK FORMIE, W TYM ELEKTRONICZNEJ, MECHANICZNEJ, FOTOKOPII, REPRODUKCJI, PRZEDRUKU, ORAZ DOKONYWANIE ZMIAN BEZ ZGODY AUTORA JEST ZABRONIONE I PODLEGA ODPOWIEDZIALNOŚCI KARNEJ Z MOCY ART.116,117,118 USTAWY Z DNIA 4 LUTEGO 1994 r. O PRAWIE AUTORSKIM I PRAWACH POKREWNYCH. (DZ.U. NR 24, POZ.83 Z 1994 R.)

JEDNOSTKA PROJEKTOWA	JOTBE inż. Jacek Błaszczyk 63-220 Kotlin ul. Krasickiego 7						
INWESTOR	SIM KZN ŁUŻYCE SP. Z O.O.						
OBIEKT	BUDYNEK MIESZKALNY WIELORODZINNY						
ADRES BUDOWY	ŁOWA UL. BOROWSKA, DZ. NR 1154/1, 1154/2						
TYTUŁ RYSUNKU	RZUT 3 PIĘTRA - INST. TELETECHNICZNA						
PROJEKTU	TELETECHNICZNA	DATA WYKONANIA	23.01.2025	SKALA RYSUNKU	1:100	NR RYSUNKU	4

AUTOR PROJEKTU		
PROJEKTANT	PROJEKTANT	ASYSTENT PROJEKTANTA
mgr inż. Sławomir Machowiak Uprawnienia budowlane do projektowania bez ograniczeń w specjalności telekomunikacyjnej Nr uprawnień. WKP/0404/PWOT/12	mgr inż. Dawid Sztajpka Uprawnienia budowlane do projektowania bez ograniczeń w specjalności telekomunikacyjnej Nr uprawnień. WKP/0184/PWOT/12	