


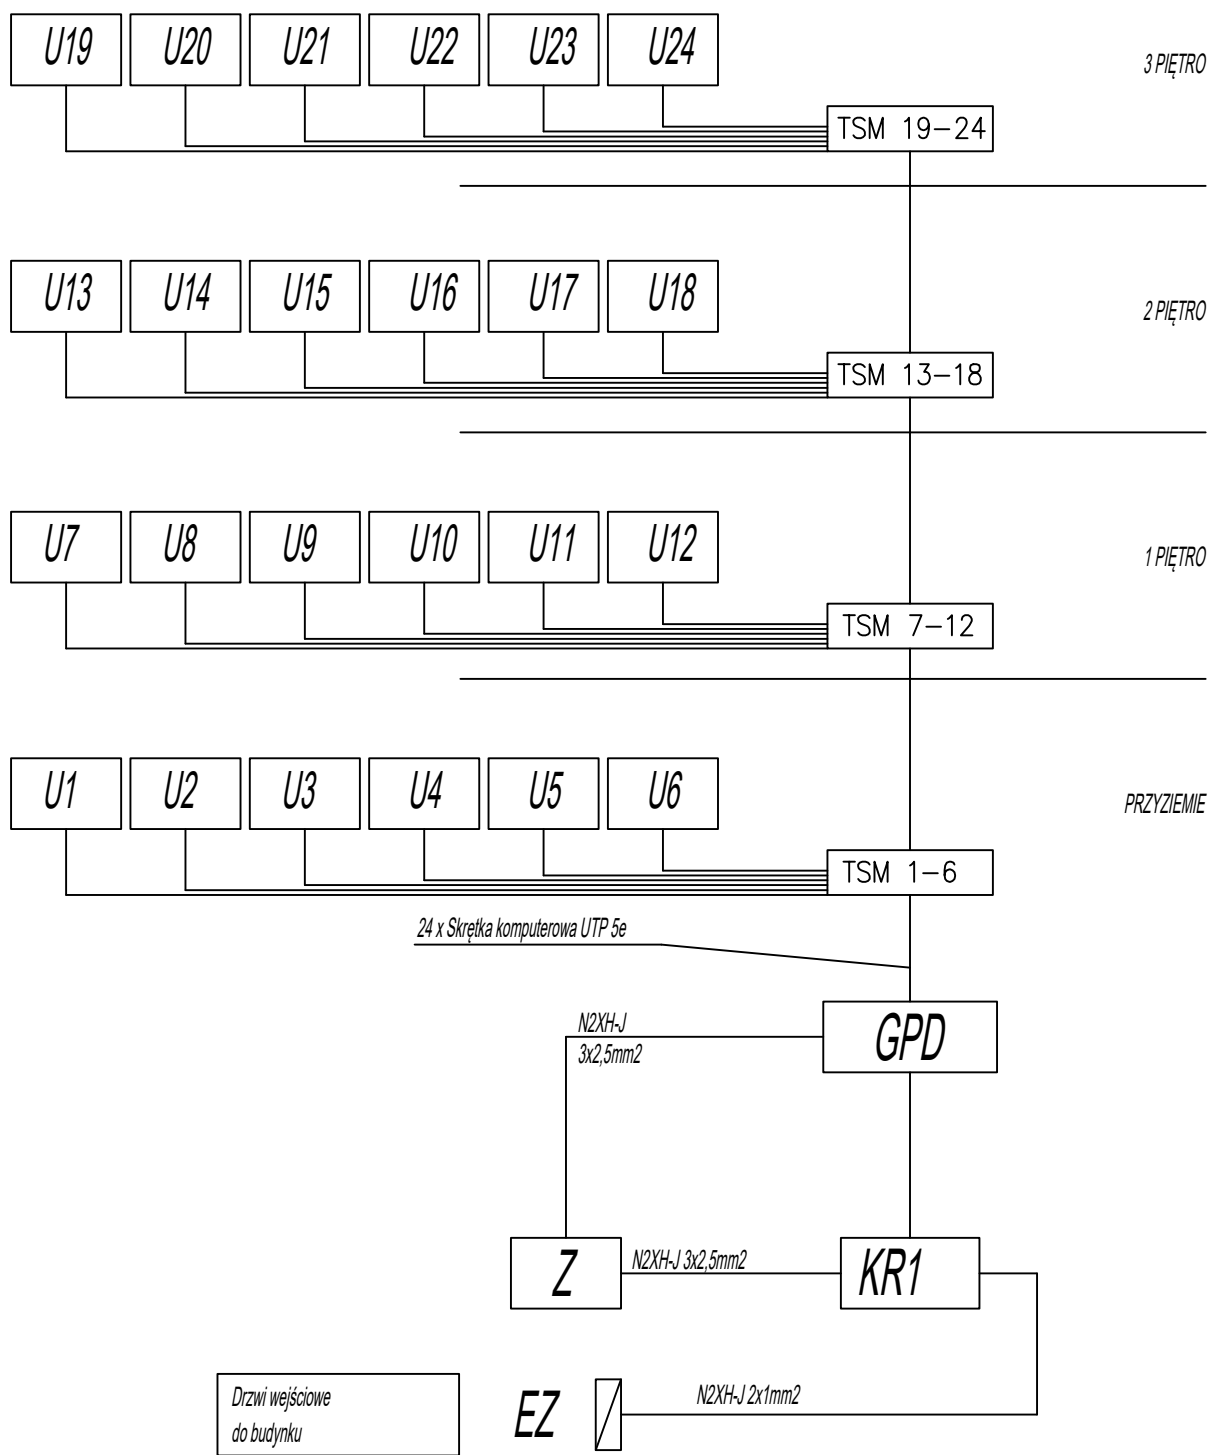

LEGENDA:

TSM 1–33

Tablica mieszkaniowaTeleinformatyczna skrzynka mieszkaniowa - montaż h=30cm. Wymiary: 355x425x90 mm, panel montażowy, otwory kablowe panel krosowniczy: keystonoid, Fx8, adapter światłowod2 montowana 30cm od poziomu posadzki w mieszkaniach.

KR

Kaseta rozmówna

Z

Zasilacz domofonowy

U

Unifon

EZ

Elektrozaczep

JEDNOSTKA PROJEKTOWA		JOTBE inż. Jacek Błaszczyk 63-220 Kotlin ul. Krasickiego 7					
INWESTOR		SIM KZN ŁUŻYCE SP. Z O.O.					
OBIEKT		BUDYNEK MIESZKALNY WIEŁORODZINNY					
ADRES BUDOWY		IŁOWA UL. BOROWSKA, DZ. NR 1154/1, 1154/2					
TYTUŁ RYSUNKU		SCHEMAT BLOKOWY - INST. DOMOFONU					
PROJEKTU	TELETECHNICZNA	DATA WYKONANIA	23.01.2025	SKALA RYSUNKU	1:100	NR RYSUNKU	5
AUTOR PROJEKTU							
PROJEKTANT		PROJEKTANT		ASYSTENT PROJEKTANTA			
mgr inż. Sławomir Machowiak Uprawnienia budowlane do projektowania bez ograniczeń w specjalności telekomunikacyjnej Nr uprawnień. WKP/0404/PWOT/12		mgr inż. Dawid Szlępka Uprawnienia budowlane do projektowania bez ograniczeń w specjalności telekomunikacyjnej Nr uprawnień. WKP/0184/PWOT/12					