


Anteny należy zamontować na kominie (na dachu) lub na uchwytach do ściany zgodnie z wytycznymi dostawcy mediów.

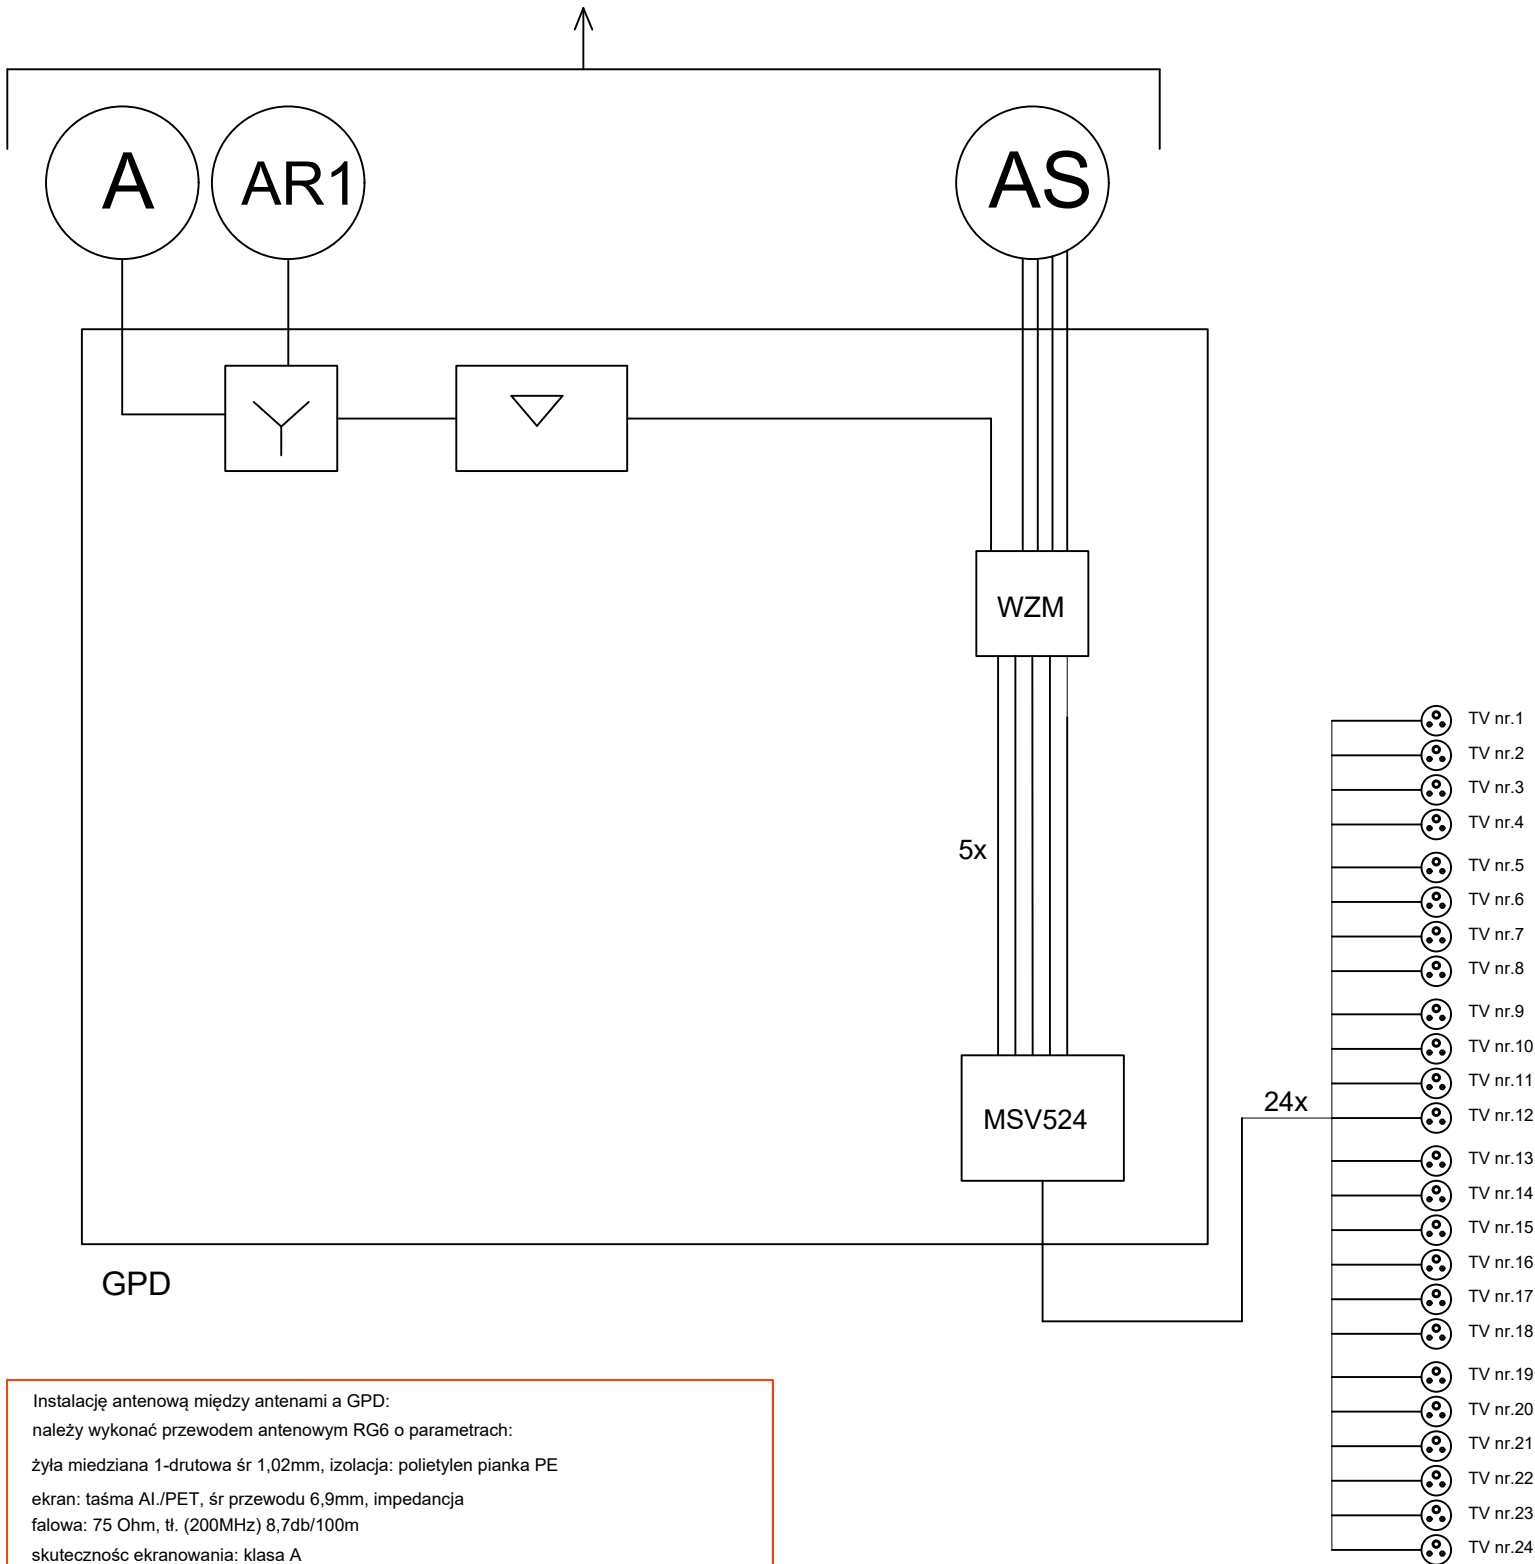

Instalację antenową między antenami a GPD:
należy wykonać przewodem antenowym RG6 o parametrach:
żyła miedziana 1-drutowa śr 1,02mm, izolacja: polietylen pianka PE
ekran: taśma Al./PET, śr przewodu 6,9mm, impedancja
falowa: 75 Ohm, tł. (200MHz) 8,7db/100m
skuteczność ekranowania: klasa A

Instalację antenową w mieszkaniach wykonać przewodami:
1. Przewód Multipar zbudowany z:
- przewód 2x skrętka komputerowa FTP kat. 6 (internet)
- dwa przewody współosiowe koncentryczne RG6-75 Ohm
(max tł. 12dB dla 860MHz).
- światłowodu jednomodowego o dwóch włóknach FTTH 2
2. dodatkowo przewód 1x skrętka komputerowa
UTP kat.5e dedykowana dla domofonu

LEGENDA:

- AR1 Antena radiowa
- A Antena telewizyjna
- AS Antena satelitarna wg ustaleń z dostawcą mediów.
- Y Zwrótnica antenowa
- V Zestaw wzmacniaczy kanałowych: składający się z ramki, zasilacza, wzmacniaczy sygnału
- WZM Wzmacniacz do multiswitchy 5-wejściowych wymaga zasilania 230V
- TV nr... Gniazdo końcowe RTV-SAT
- MSV532 Multiswitch 524, 5-wejściowy 24-wyjścia z regulacją wzmocnienia IF

JEDNOSTKA PROJEKTOWA	JOTBE inż. Jacek Błaszczyk 63-220 Kotlin ul. Krasickiego 7					
INWESTOR	SIM KZN ŁUŻYCE SP. Z O.O.					
OBIEKT	BUDYNEK MIESZKALNY WIEŁORODZINNY					
ADRES BUDOWY	IŁOWA UL. BOROWSKA, DZ. NR 1154/1, 1154/2					
TYTUŁ RYSUNKU	SCHEMAT BLOKOWY - INST. TELEWIZYJNA					
PROJEKTU	TELETECHNICZNA	DATA WYKONANIA	23.01.2025	SKALA RYSUNKU	1:100	NR RYSUNKU 6
AUTOR PROJEKTU						
PROJEKTANT		PROJEKTANT		ASYSTENT PROJEKTANTA		
mgr inż. Sławomir Machowiak Uprawnienia budowlane do projektowania bez ograniczeń w specjalności telekomunikacyjnej Nr uprawnień. WKP/0404/PWOT/12		mgr inż. Dawid Szlapka Uprawnienia budowlane do projektowania bez ograniczeń w specjalności telekomunikacyjnej Nr uprawnień. WKP/0184/PWOT/12				