Poświadczam, że niniejszy dokument został opracowany w wyniku prac geodezyjnych i kartograficznych, których rezultaty zawiera operat techniczny zweryfikowany pozytywnie. Jednocześnie informuję, że jestem świadomy odpowiedzialności karnej za złożenie fałszywego oświadczenia.

Identyfikator zgłoszenia prac geodezyjnych	GK.6640.286.2025
Organ służby geodezyjnej, który otrzymał zgłoszenie	Starosta Lubański
Wykonawca prac geodezyjnych	Usługi Geodezyjne „PRYZMAT" inż. Witold Trąmpczyński
Nr oraz data sporządzenia dokumentu zawierającego wynik pozytywnej weryfikacji	Protokół weryfikacji nr 1 z dnia 14-05-2025r.
Imię i nazwisko oraz nr uprawnień zawodowych kierownika prac	inż. WITOLD TRĄMPCZYŃSKI GEODETA UPRAWNIONY Nr rej. 6787 nadany przez MGP i B 59-814 Pobiedna ul. Słoneczne Wzgórze 20 tel.603 974 515

Województwo: ***dolnośląski***
Powiat: ***lubański***
Jednostka ewidencyjna: ***Leśna – miasto w gminie miejsko-wiejskiej***
Obręb ewidencyjny: ***021003_4.0001, Leśna***
Dz. nr: ***817/9***

MAPA DO CELÓW PROJEKTOWYCH

A.M. 5.146.23.07.2.3
skala **1:500**
Układ współrzędnych prostokątnych: ***2000/15***
Układ wysokości: ***PL-EVRF2007-NH***

GK.6640.286.2025

Aktualizację terenu określonego grubą linią w treści nadziemnej i podziemnej wykonał:

Leśna, dnia 28.04.2025r.

Nie wyklucza się istnienia w terenie innych nie wykazanych na niniejszej mapie urządzeń podziemnych, które nie były zgłoszone do inwentaryzacji lub o których brak jest informacji w instytucjach branżowych.

Granice i numery działek zgodne z operatem ewidencji gruntów.

Na mapie nie ustalono ewentualnych obciążeń służebności gruntowych wykazanych w Księgach Wieczystych.

zakres opracowania:

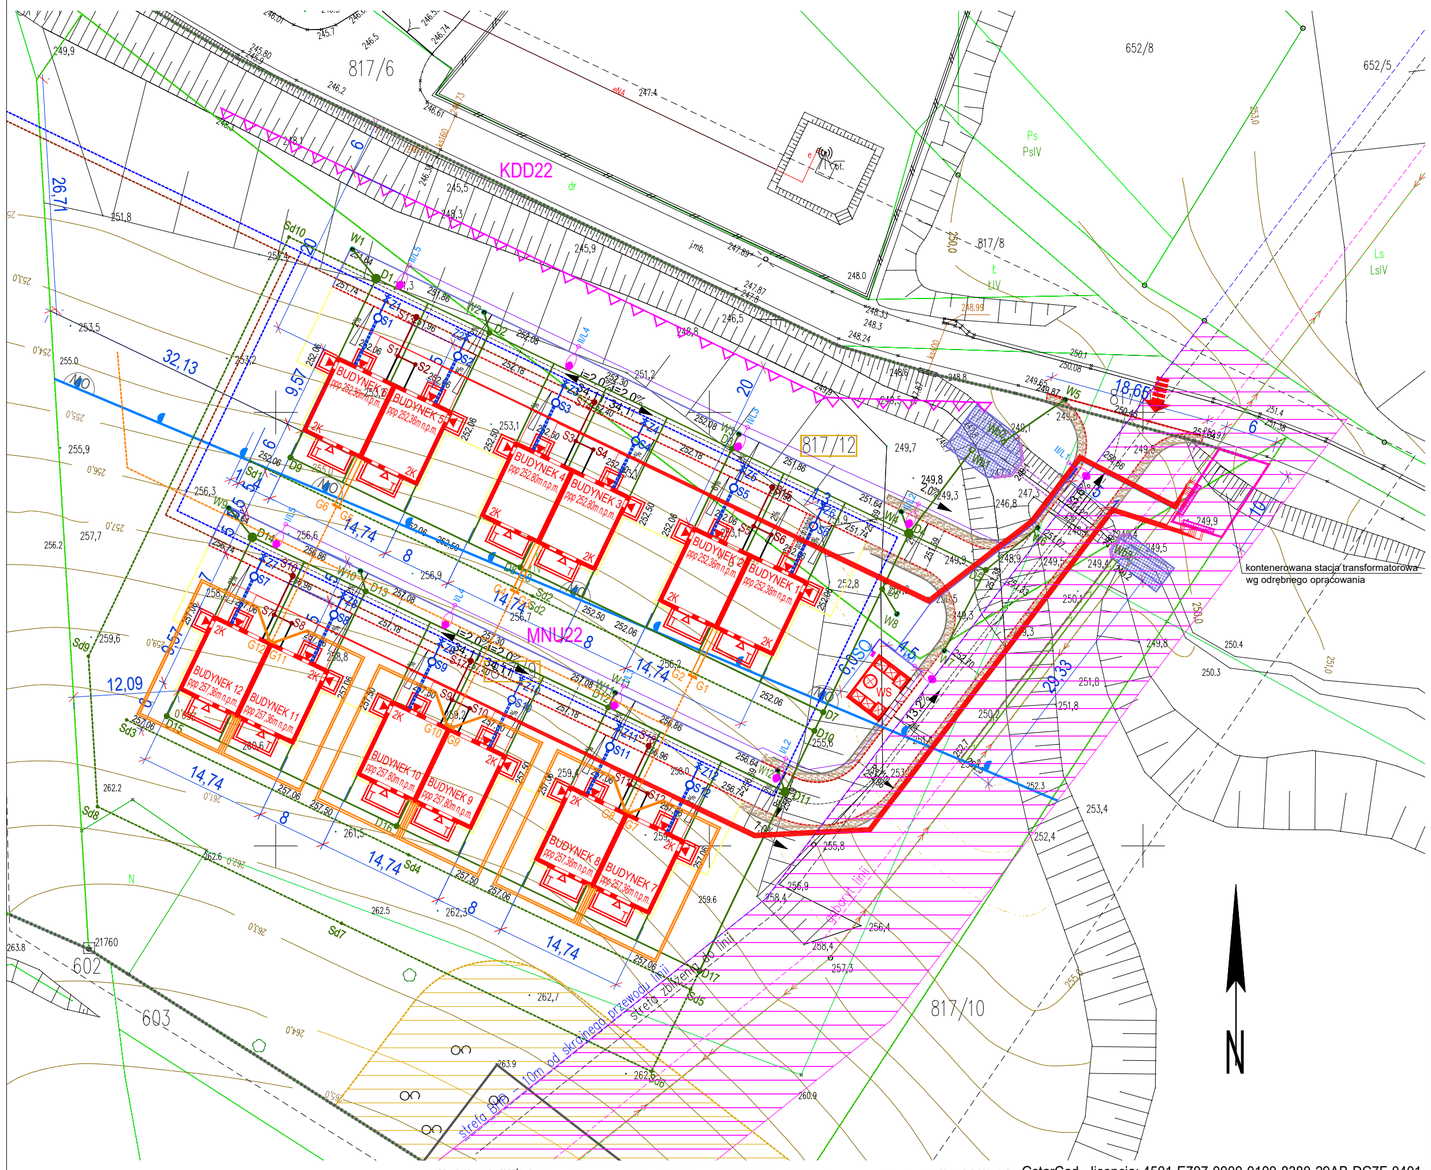

LEGENDA

PROJEKTOWANE ELEMENTY ZAGOSPODAROWANIA DZIAŁKI

	GRANICA DZIAŁEK
817/19	NR DZIAŁKI
	BUDYNEK MIESZKALNY JEDNORODZINNY DWULOKALOWY W ZABUDOWIE BLIŹNIACZEJ 1-12
WS	WIATA ŚMIETNIKOWA
252.06	PROJEKTOWANE RZĘDNE TERENU
	INSTALACJA WODY PEHD De32
	PRZYŁĄCZE WODY PEHD De50
Z1	OPASKA DO NAWIERCANIA I ZASUWA DN40
S1 - S12	STUDNIA WODOMIERZOWA DN1000
	INSTALACJA KANALIZACJI SANITARNEJ PVC DN160
	PRZYŁĄCZE KANALIZACJI SANITARNEJ PVC DN160
S1 - S12	STUDZIENKA DN425
S13 - S18	STUDZIENKA DN600
	DRENAŻ DN110
Sd1 - Sd10	STUDZIENKA DRENARSKA DN315
	KANALIZACJA DESZCZOWA (DN160-DN315)
D2,D3,D5 - D10,D12,D13,D15 - D17	STUDNIA KANALIZACJI DESZCZOWEJ DN600
D1, D4, D11, D14	STUDNIA KANALIZACJI DESZCZOWEJ DN1000
W1 - W7, W9 - W12	WPUST NA STUDZIENCE OSADNIKOWEJ DN500
W8	WPUST NA STUDZIENCE OSADNIKOWEJ DN1000
Wb1-Wb3	WYLOT BRZEGOWY Wb1 (DN315) Wb2 (DN2000) Wb3 (rów)
	INSTALACJA GAZU PEHD De32
G1-G12	SZAFKA GAZOWA PODWÓJNA
	LATARNIA PARKOWA 5m LED 27W 4290lm 4000K (optyka uliczna)
SO	SZAFKA OŚWIETLENIOWA Z ZESTAWEM GNIAZDOWYM
	WEWNĘTRZNA INSTALACJA ZASILAJĄCA BUDYNEK W RURZE DVK 50 TYPU YKXS / YAKXS 0,6/1kV
	WEWNĘTRZNA INSTALACJA ZASILAJĄCA SO W RURZE DVK 50 TYPU YKXS 4x16mm2 0,6/1kV
	WEWNĘTRZNA INSTALACJA ZASILAJĄCA OŚWIETLENIE W RURZE DVK 50 TYPU YKXS 5x4mm2 0,6/1kV

PROJEKTOWANIE - NADZÓR - DORADZTWO S.C.
SŁAWOMIR FOSSA, MONIKA FOSSA
UL. PODWALE 11, 59-500 ZŁOTORYJA
TEL. 601799368, 605900218
www.grupapnd.pl - biuro@grupapnd.pl

obiekt:	ZESPÓŁ BUDYNKÓW MIESZKALNYCH JEDNORODZINNYCH DWULOKALOWYCH W ZABUDOWIE BLIŹNIACZEJ WRAZ Z INFRASTRUKTURĄ TOWARZYSZĄCĄ	
adres inwestycji:	Leśna, dz. nr 817/9, 817/12 obręb 0001 Leśna jednostka ewidencyjna 021003_4 Leśna-miasto	
oprac. br. sanit.:	mgr inż. Bartłomiej Dąbrowski upr. w specjalności instalacyjnej w zakresie sieci, instalacji i urządzeń cieplnych, wentylacyjnych, gazowych, wodociągowych i kanalizacyjnych do projektowania bez ograniczeń nr ewidencyjny nr 108/DOS/07	
oprac. br. elektr.:	mgr inż. Remigiusz Przystaj upr. w specjalności instalacyjnej w zakresie sieci, instalacji i urządzeń elektrycznych i elektroenergetycznych do projektowania bez ograniczeń nr ewidencyjny nr 115/DOS/08	
branża: P.Z.T.	stadium: P.T.	skala: 1:500
temat rysunku:	PRZYŁĄCZA I ZEWNĘTRZNE INSTALACJE	
data: 12.10.2025		nr rysunku: P2

-WSZELKIE PRAWA ZASTRZEŻONE: Kopiowanie lub rozpowszechnianie całości lub fragmentu niniejszej dokumentacji bez pisemnego zezwolenia autora jest PRAWNIE ZABRONIONE- GstarCad - licencja: 4501-E707-0000-0100-8380-29AB-DC7F-0401