

Poświadczam, że niniejszy dokument został opracowany w wyniku prac geodezyjnych i kartograficznych, których rezultaty zawiera operat techniczny zweryfikowany pozytywnie. Jednocześnie informuję, że jestem świadomy odpowiedzialności karnej za złożenie fałszywego oświadczenia.	
Identyfikator zgłoszenia prac geodezyjnych	GK.6640.286.2025
Organ służby geodezyjnej, który otrzymał zgłoszenie	Starosta Lubaniski
Wykonawca prac geodezyjnych	Usług Geodezyjne „PRYZMAT” inż. Witold Trąmpczyński
Nr oraz data sporządzenia dokumentu zawierającego wynik pozytywnej weryfikacji	Protokół weryfikacji nr 1 z dnia 14-05-2025r.
Imię i nazwisko oraz nr uprawnień zawodowych kierownika prac	inż. WITOLD TRĄMPCZYŃSKI Nr rej. 67874/191711 09-814 Pobiedzka ul. Słoneczne Wądroże 20-21 tel 7603 974 515

Województwo: **dolnośląski**
Powiat: **lubański**
Jednostka ewidencyjna: **Leśna – miasto w gminie miejsko-wiejskiej**
Obręb ewidencyjny: **021003_4.0001, Leśna**
Dz. nr: **817/9**

MAPA DO CELÓW PROJEKTOWYCH
A.M. 5.146.23.07.2.3
skala **1:500**
Układ współrzędnych prostokątnych: **2000/15**
Układ wysokości: **PL-EVRF2007-NH**

GK.6640.286.2025

Aktualizację terenu określonego grubą linią w treści nadziemnej i podziemnej wykonał:

Leśna, dnia 28.04.2025r.


Nie wyklucza się istnienia w terenie innych nie wykazanych na niniejszej mapie urządzeń podziemnych, które nie były zgłoszone do inwentaryzacji lub o których brak jest informacji w instytucjach branżowych.

Granice i numery działek zgodnie z operatem ewidencji gruntów.

Na mapie nie ustalono ewentualnych obciążeń służebności gruntowych wykazanych w Księgach Wieczystych.

LEGENDA

	GRANICA DZIAŁEK
	PROJEKTOWANE RZĘDNE TERENU
	WPUST DROGOWY
	DROGA WEWNĘTRZNA NAWIERZCHNIA KOSTKA BETONOWA
	TEREN UTWARZONY PRZY BUDYNKU, MIEJSCE POSTOJOWE NAWIERZCHNIA KOSTKA BETONOWA
	PROJEKTOWANE MIEJSCA POSTOJOWE NAWIERZCHNIA KOSTKA BETONOWA
	WIATA ŚMIETNIKOWA NAWIERZCHNIA KOSTKA BETONOWA 10cm x 10cm
	KRATA TRAWNIKOWA WYPEŁNIENIE KAMIEŃ OTOCZAK
	POBOCZE Z KRUSZYWA
	SKARPA NASYP
	SKARPA WYKOP
	TEREN ZIELONY - TRAWNIK
	SKARPA UMOCNIONA GEOKRATĄ
	PROJEKTOWANY RÓW
	PROJEKTOWANY PRZEPUST
	KRAWĘŻNIK BETONOWY 15x30cm
	KRAWĘŻNIK BETONOWY 15x30cm ZATOPIONY
	KRAWĘŻNIK BETONOWY 15X30 CM SKOŚNY
	KRAWĘŻNIK BETONOWY NAJAZDOWY 15X22 CM
	OBRZEŻE BETONOWE
	OBRZEŻE TRAWNIKOWE
	PALISADA BETONOWA
	BARIERKI OCHRONNE
	ZJAZD NA DZIAŁKĘ

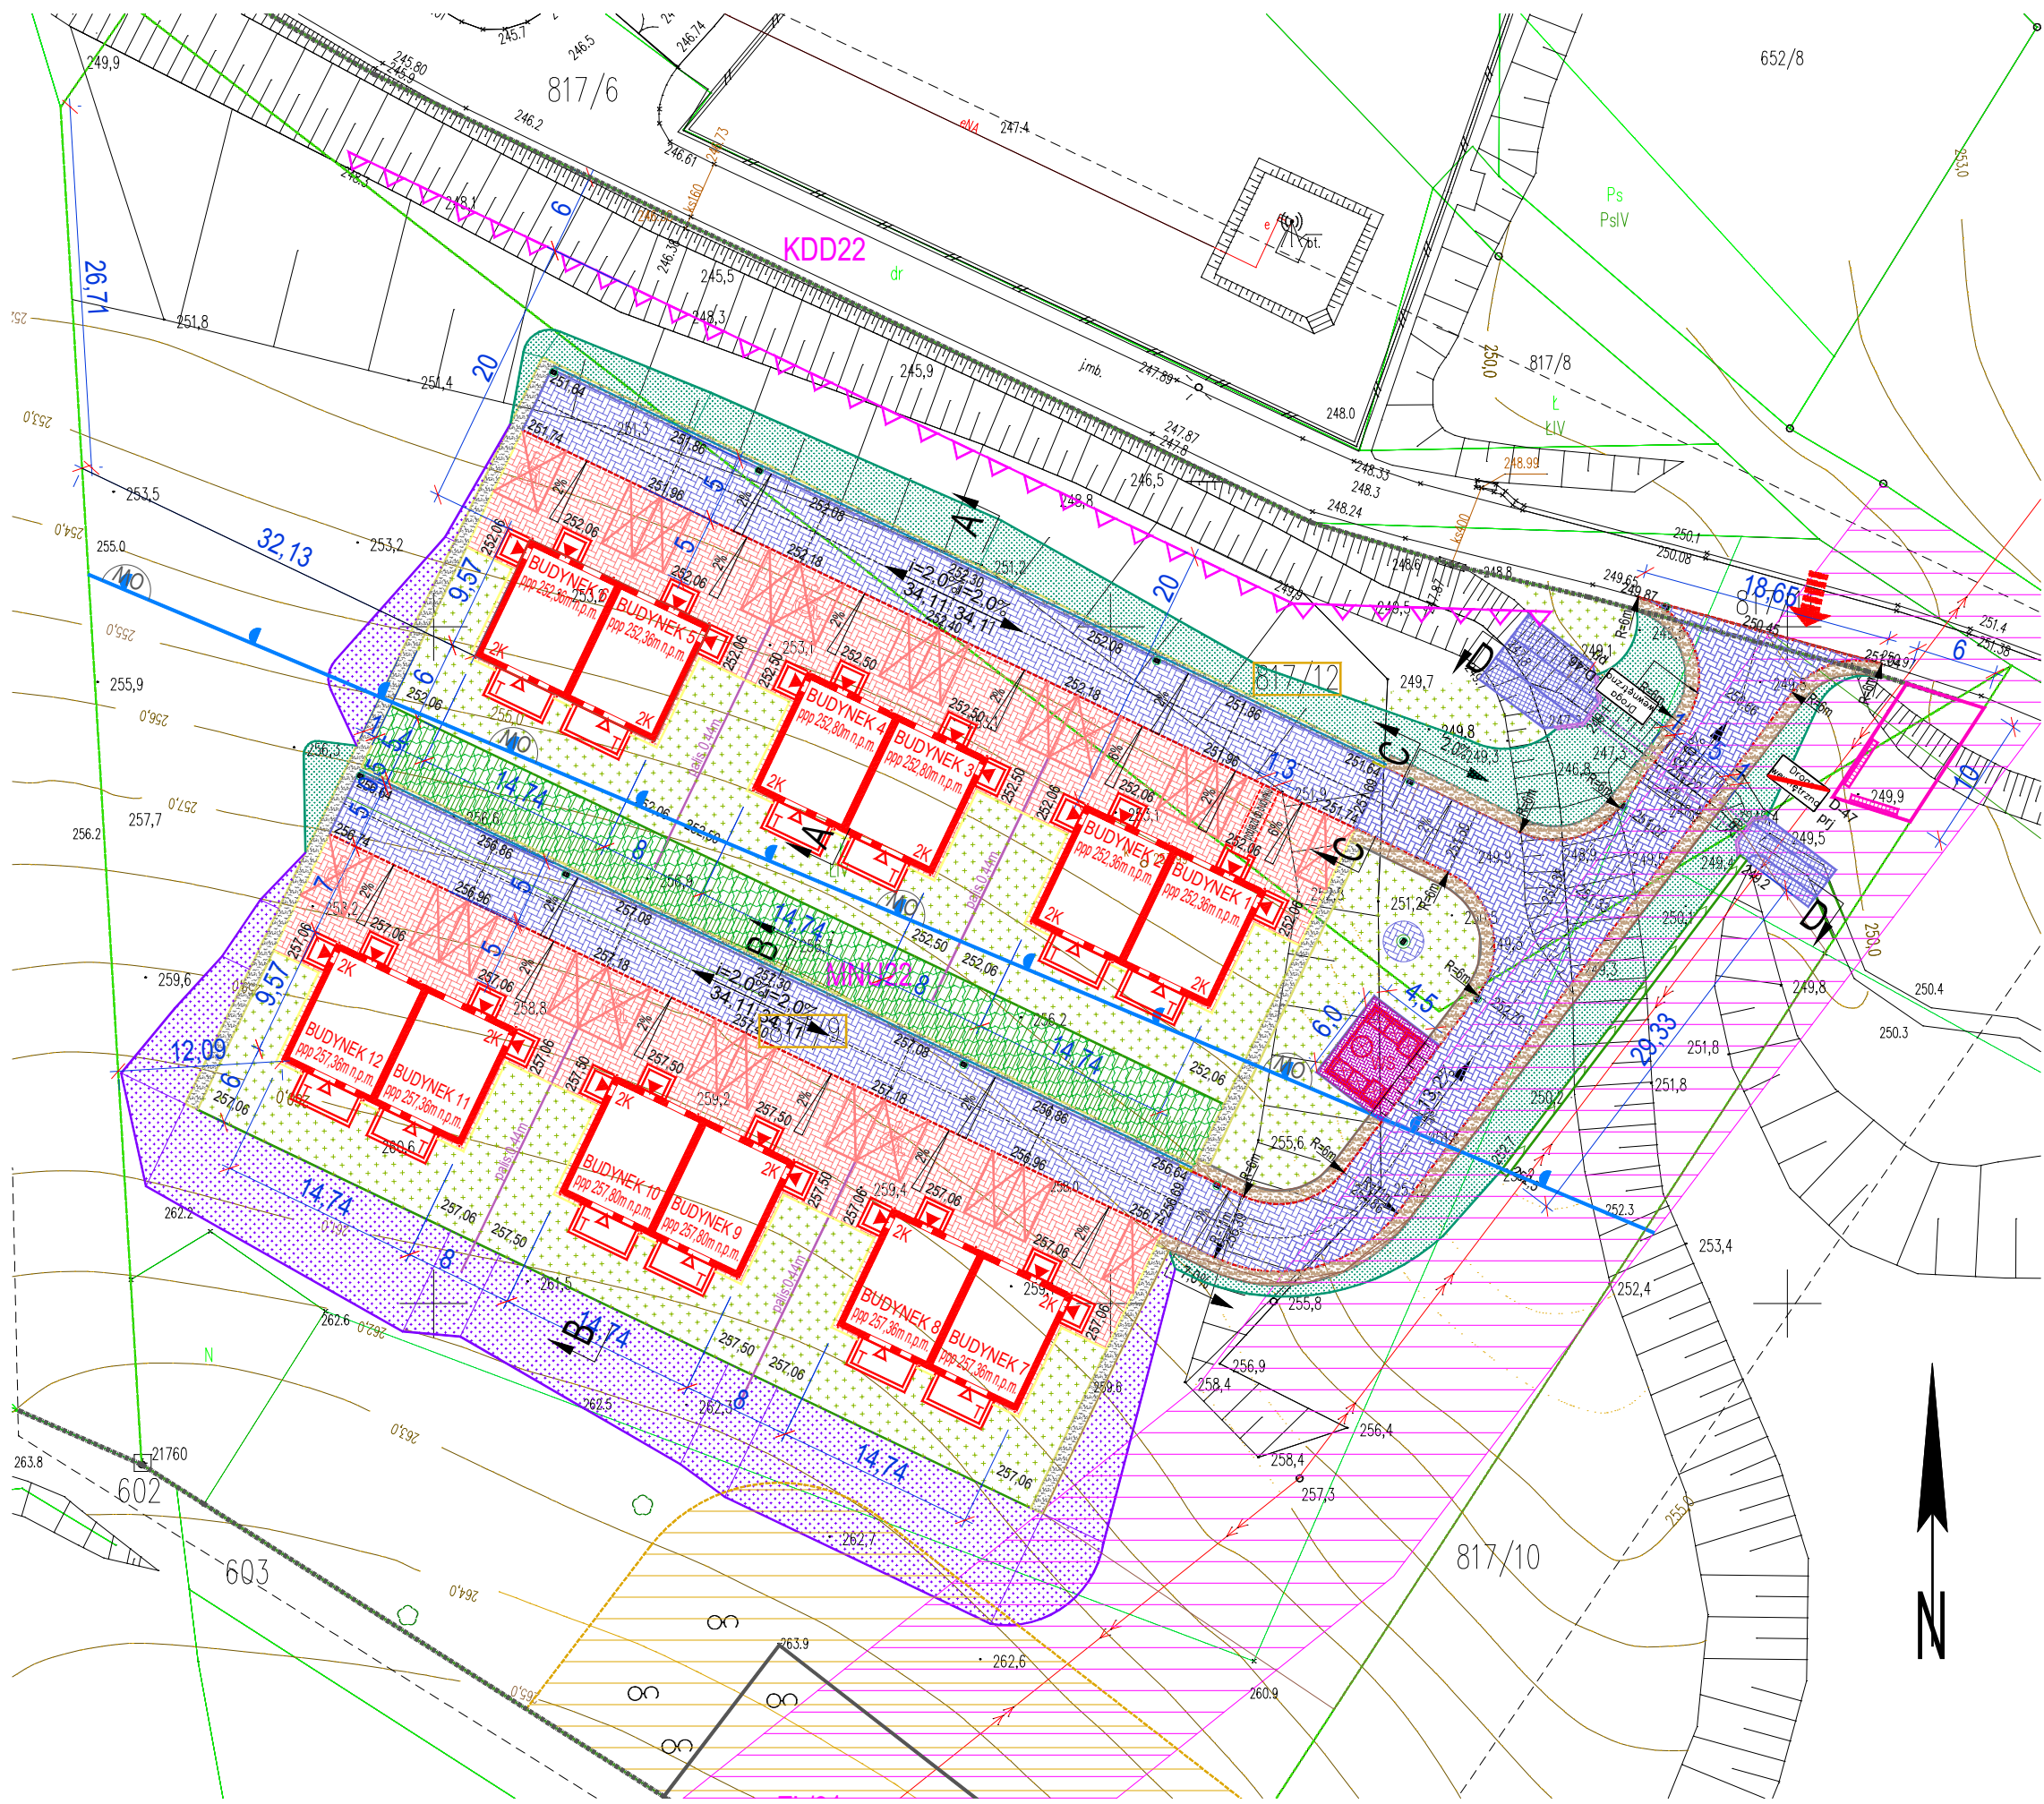

PROJEKTOWANIE - NADZÓR - DORADZTWO S.C.
SŁAWOMIR FOSSA, MONIKA FOSSA
UL. PODWALE 11, 59-500 ZŁOTORYJA
TEL. 601799368, 605900218
www.grupapnd.pl - biuro@grupapnd.pl

FOSSA

obiekt:	ZESPÓŁ BUDYNKÓW MIESZKALNYCH JEDNORODZINNYCH DWULOKAŁOWYCH W ZABUDOWIE BLIŹNIACZEJ WRAZ Z INFRASTRUKTURĄ TOWARZYSZĄCĄ		
adres inwestycji:	Leśna, dz. nr 817/9, 817/12 obręb 0001 Leśna jednostka ewidencyjna 021003_4 Leśna-miasto		
projektant:	mgr inż. Sławomir Fossa uprawnienia do projektowania bez ograniczeń w specjalności konstrukcyjno-budowlanej nr 87/DOS/04		skala: 1:500
branża:	DROGOWA	stadium: P.T.	
temat rysunku: PLAN DROGOWY			
data:	12.10.2025	nr rysunku: D1	