PRZEKRÓJ D-D

skala 1:25

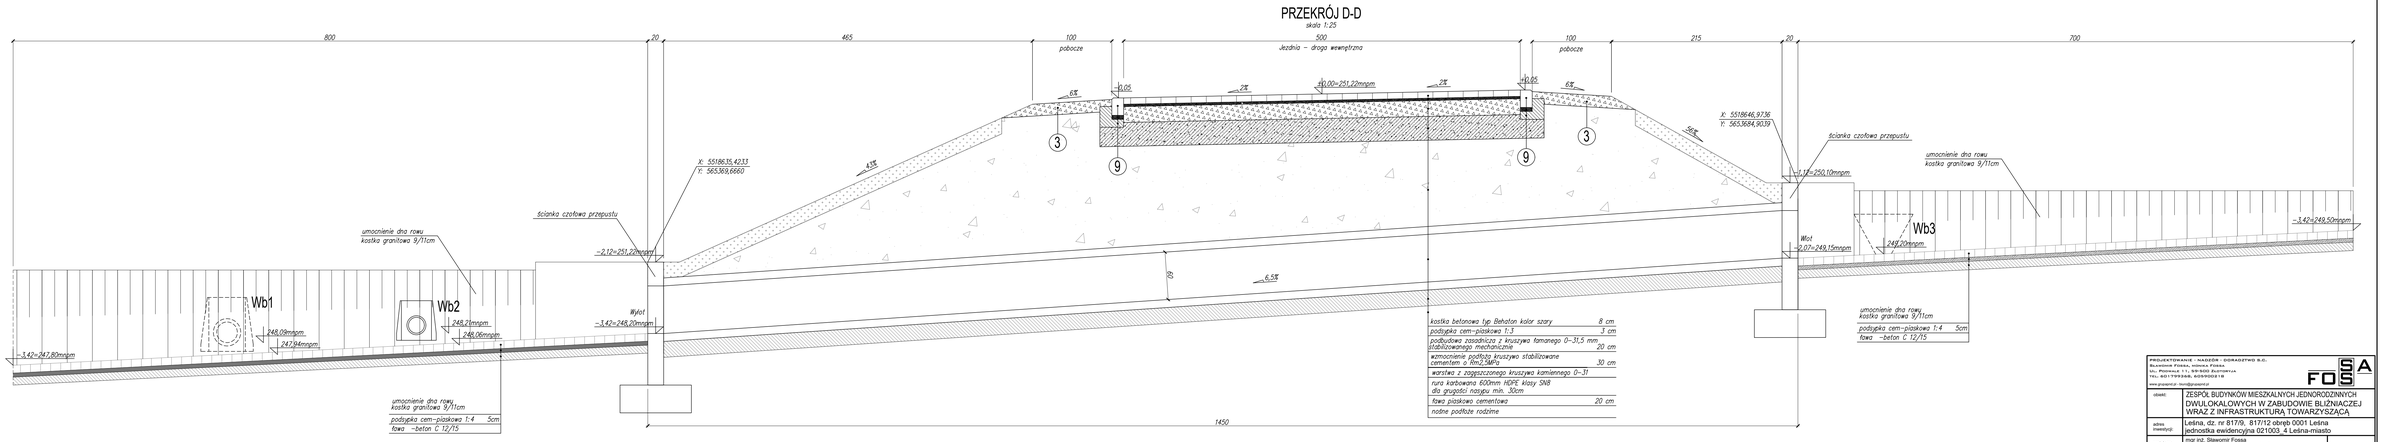

kostka betonowa typ Behaton kolor szary	8 cm
podsypka cem-piaskowa 1:3	5 cm
podbudowa zasadnicza z kruszywa łamanego 0–31,5 mm stabilizowanego mechanicznie	20 cm
wzmocnienie podłoża kruszywo stabilizowane cementem o Rm2,5MPa	30 cm
warstwa z zagęszczonego kruszywa kamiennego 0–31	
rura karbowana 600mm HDPE klasy SN8 dla grupości nasypu min. 30cm	
fowa piaskowa cementowa	20 cm
rodne podłoże rodzime	

PROJEKTOWANIE – NADZÓR – DORADZTWO B.G.
Sławomir Fossa, Nowa Fossa
ul. Kościuszki 1, 87-800 Włocławek
TEL. 607179368, 609190518
www.pracownia-nowa@onet.pl

FOSA

obiekt:	ZESPÓŁ BUDYNKÓW MIESZKALNYCH JEDNORODZINNYCH DWULOKALOWYCH W ZABUDOWIE BLIŹNIACZEJ WRAZ Z INFRASTRUKTURĄ TOWARZYSZĄCĄ
adres inwestycji:	Leśna, dz. nr 817/9, 817/12 obręb 0001 Leśna jednostka ewidencyjna 021003, 4 Leśna-miasto
projektant:	mgr inż. Sławomir Fossa opracowanie do projektowania bez ograniczeń nr uprawnień budowlanych: 67/2005/d
branża: DROGOWA	stadium: P.T.
skala: 1:25	
temat rysunku:	PRZEKROJE DROGOWE
data: 12.10.2025	nr rysunku: D2