PRZEKRÓJ A-A
skala 1:25

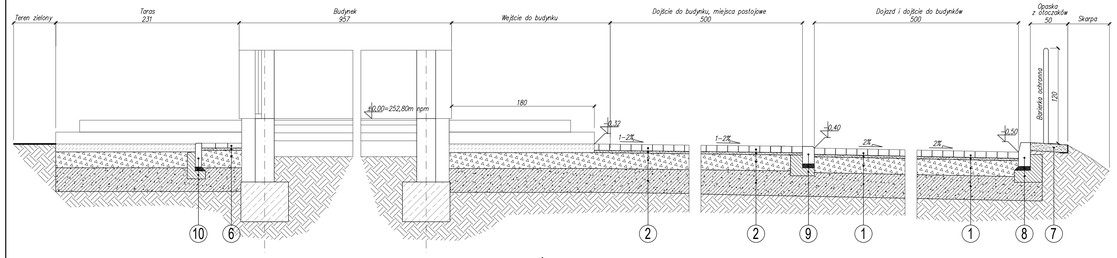

PRZEKRÓJ B-B
skala 1:25

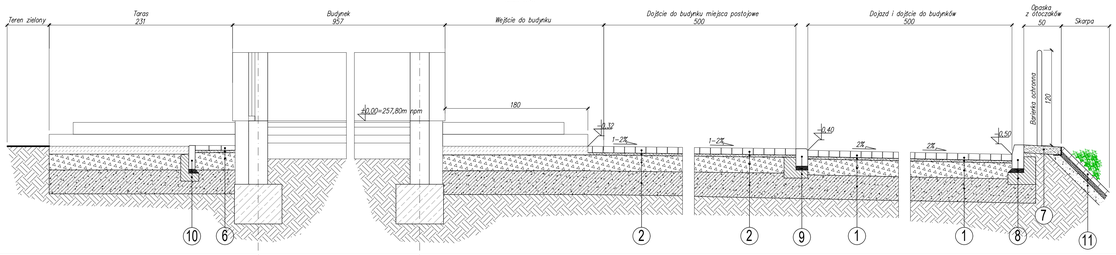

PRZEKRÓJ C-C
skala 1:25

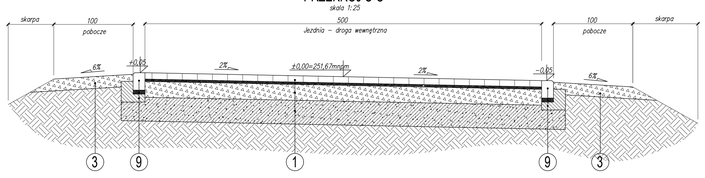

PRZEKRÓJ - WEJŚCIE DO BUDYNKU/TARAS
skala 1:25

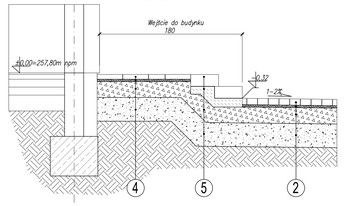

DOJAZD I DOJŚCIE DO BUDYNKU, DROGA WEWNĘTRZNA

1
- kostka betonowa typ Behaton kolor szary 8 cm
- podsypka cem-piaskowa 1:3 3 cm
- podbudowa zasadnicza z kruszywa łamanego 0–31,5 mm stabilizowanego mechanicznie 20 cm
- wzmocnienie podłoża kruszywo stabilizowane cementem o Rm2,5MPa 30 cm
- podłoże rodzime

TEREN PRZY BUDYNKU, MIEJSCA POSTOJOWE

2
- kostka betonowa typ Behaton kolor antracyt 8 cm
- podsypka cem-piaskowa 1:3 3 cm
- podbudowa zasadnicza z kruszywa łamanego 0–31,5 mm stabilizowanego mechanicznie 20 cm
- wzmocnienie podłoża kruszywo stabilizowane cementem o Rm 2,5MPa 30 cm
- podłoże rodzime

POBOCZE

3
- kruszywo kamienne łamane 15 cm stabilizowane mechanicznie

TARAS, OŚWIETLONE WEJŚCIE DO BUDYNKU

4
- płytka betonowa tarasowa 6 cm
- podsypka cem-piaskowa 1:3 3 cm
- podbudowa zasadnicza z kruszywa łamanego 0–31,5 mm stabilizowanego mechanicznie 20 cm
- wzmocnienie podłoża kruszywo stabilizowane cementem o Rm 2,5MPa 30 cm
- podłoże rodzime

SCHODY BETONOWE BLOKOWE

5
- stopień betonowy blokowy 15 cm
- fowa – beton C 12/15 10 cm
- podbudowa zasadnicza z kruszywa łamanego 0–31,5 mm stabilizowanego mechanicznie 20 cm
- wzmocnienie podłoża kruszywo stabilizowane cementem o Rm 2,5MPa 30 cm
- podłoże rodzime

OPASKA PRZY BUDYNKU

6
- kostka betonowa typ Holand kolor antracyt 8 cm
- podsypka cem-piaskowa 1:3 3 cm
- podbudowa zasadnicza z kruszywa łamanego 0–31,5 mm stabilizowanego mechanicznie 20 cm
- podłoże rodzime

OPASKA Z OTOCZAKÓW

7
- warstwa z otoczaków 15–30mm ograniczona obrzeżem trawnikowym 10 cm
- wodoprzepuszczalna geowłóknina
- warstwa odsączająca z piasku gruboziarnistego 15 cm
- podłoże rodzime

8
- krawężnik betonowy 15x30 cm
- podsypka cem-piaskowa 1:4 5 cm
- fowa z oporem –beton C 12/15

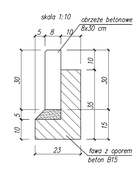

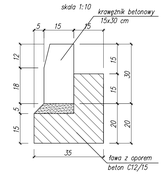

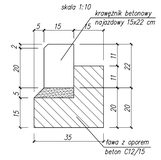

9
- krawężnik betonowy najazdowy 15x22 cm
- podsypka cem-piaskowa 1:4 5 cm
- fowa z oporem –beton C 12/15

10
- obrzeże betonowe 8x30 cm
- podsypka cem-piaskowa 1:4 5 cm
- fowa z oporem –beton C 12/15

11
- alt. geokrata zakotwiona gr. 6 cm
- podsypka piaskowa 5 cm
- kruszywo kamienne 0–31,5mm 10 cm

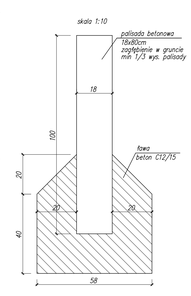

PROJEKTOWANIE - NADZÓR - DORADZTWO B.G.
Sławomir Fossa, Monika Fossa
ul. Wiejska 4, 15-351 Białystok
tel. 607179568, 609965118
www.pracownia-fossa@poczta.pl

FOSA

obiekt: ZESPÓŁ BUDYNKÓW MIESZKALNYCH JEDNORODZINNYCH DWULOKALOWYCH W ZABUDOWIE BLIŹNIACZEJ WRAZ Z INFRASTRUKTURĄ TOWARZYSZĄCĄ

adres inwestycji: Lesina, dz. nr 817/9, 817/12 obręb 0001 Lesina jednostka ewidencyjna 021003_4 Lesna-miasto

projektant: mgr inż. Sławomir Fossa
(uprawnienia do projektowania bez ograniczeń w specjalności konstrukcyjno-budowlanej nr 67/00/Ba)

branża: DROGOWA | stadium: P.T. | skala: 1:25

temat rysunku: PRZEKROJE DROGOWE

data: 12.10.2025 | nr rysunku: D3