


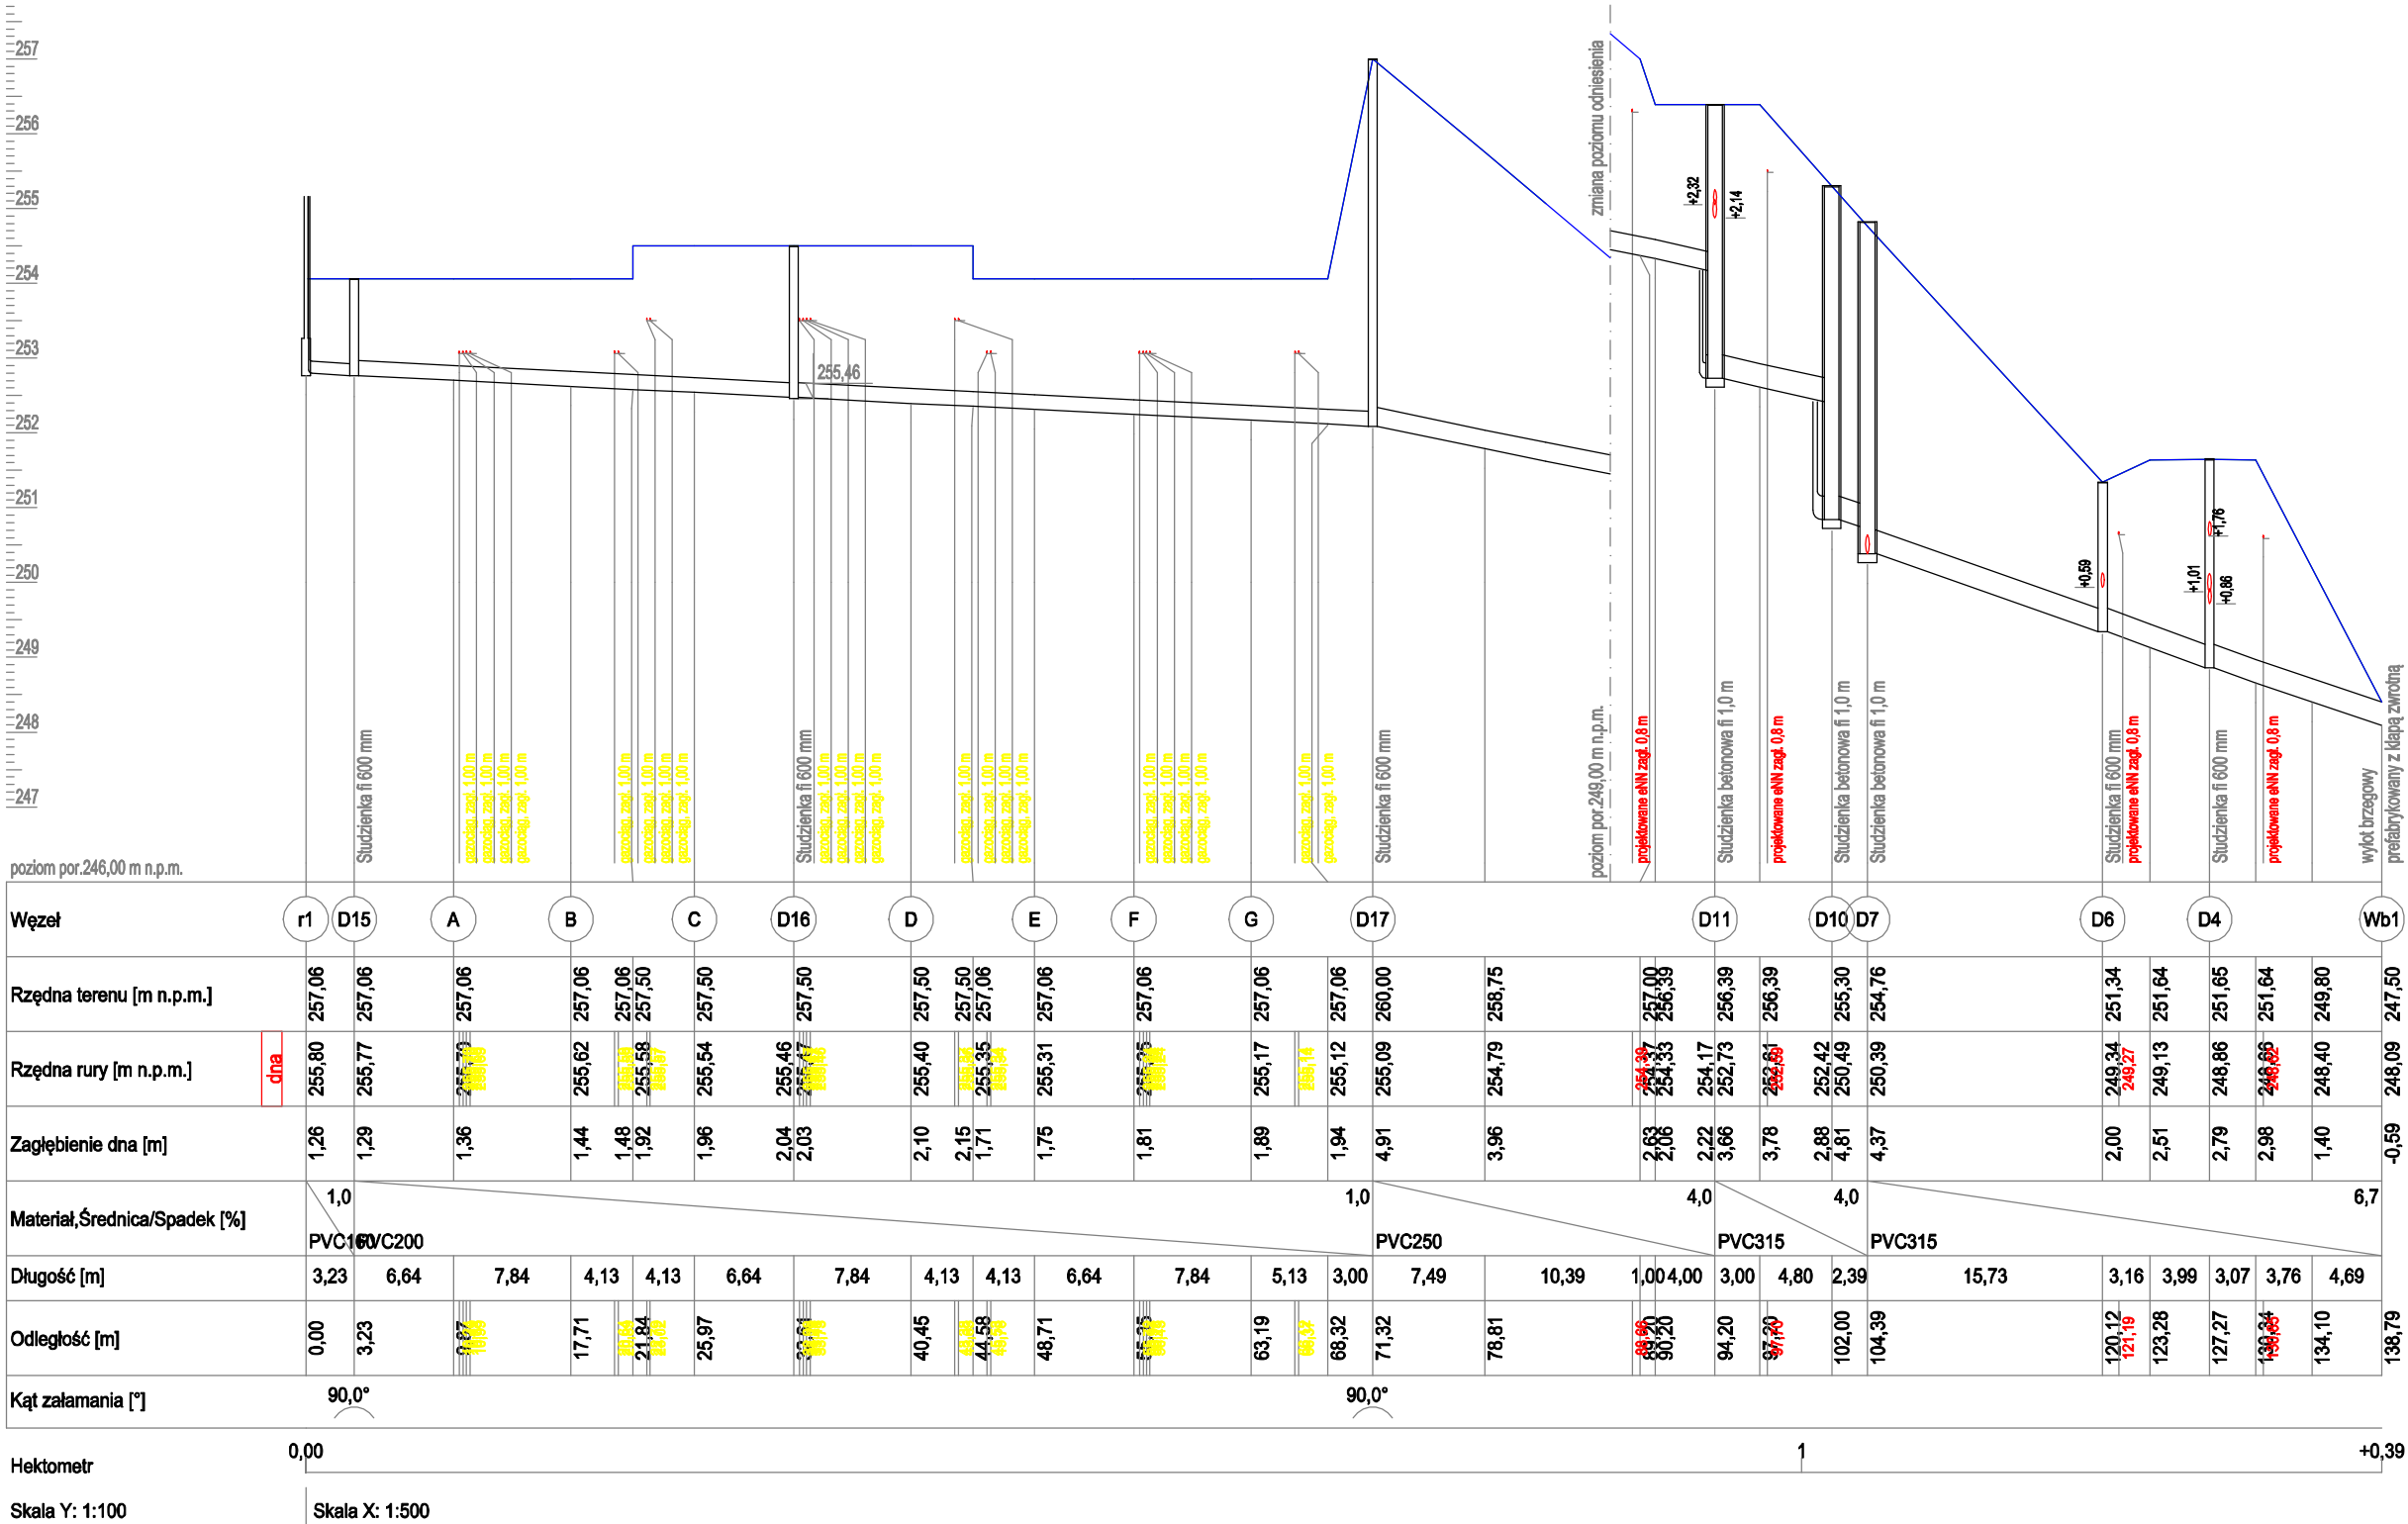

UWAGA:
Podane rzędne terenu mają charakter orientacyjny dokładne rzędne terenu należy przyjmować zgodnie z częścią architektoniczną i drogową

PROJEKTOWANIE - NADZÓR - DORADZTWO S.C.

ŚLAWOMIR FOSSA, MONIKA FOSSA

UL. PODWALE 11, 59-500 ZŁOTORYJA

TEL. 601799368, 605900218

www.grupepnd.pl - biuro@grupepnd.pl

FOSSA

obiekt:

adres inwestycji:

projektant:

branża:

temat rysunku:

ZESPÓŁ BUDYNKÓW MIESZKALNYCH JEDNORODZINNYCH DWULOKALOWYCH W ZABUDOWIE BLIŹNIACZEJ

Leśna, dz. nr 817/9, 817/12 obręb 0001 Leśna jednostka ewidencyjna 021003_4 Leśna-miasto

mgr inż. Bartłomiej Dąbrowski
upr. w specjalności instalacyjnej w zakresie sieci, instalacji i urządzeń cieplnych, wentylacyjnych, gazowych, wodociagowych i kanalizacyjnych do projektowania bez ograniczeń nr ewidencyjny nr 108/DOŚ07

sanitarna

PROFIL - kanalizacja deszczowa I

stadium:

skala:

12.10.2025

nr rysunku:

projekt techniczny

1:100/500

S1