


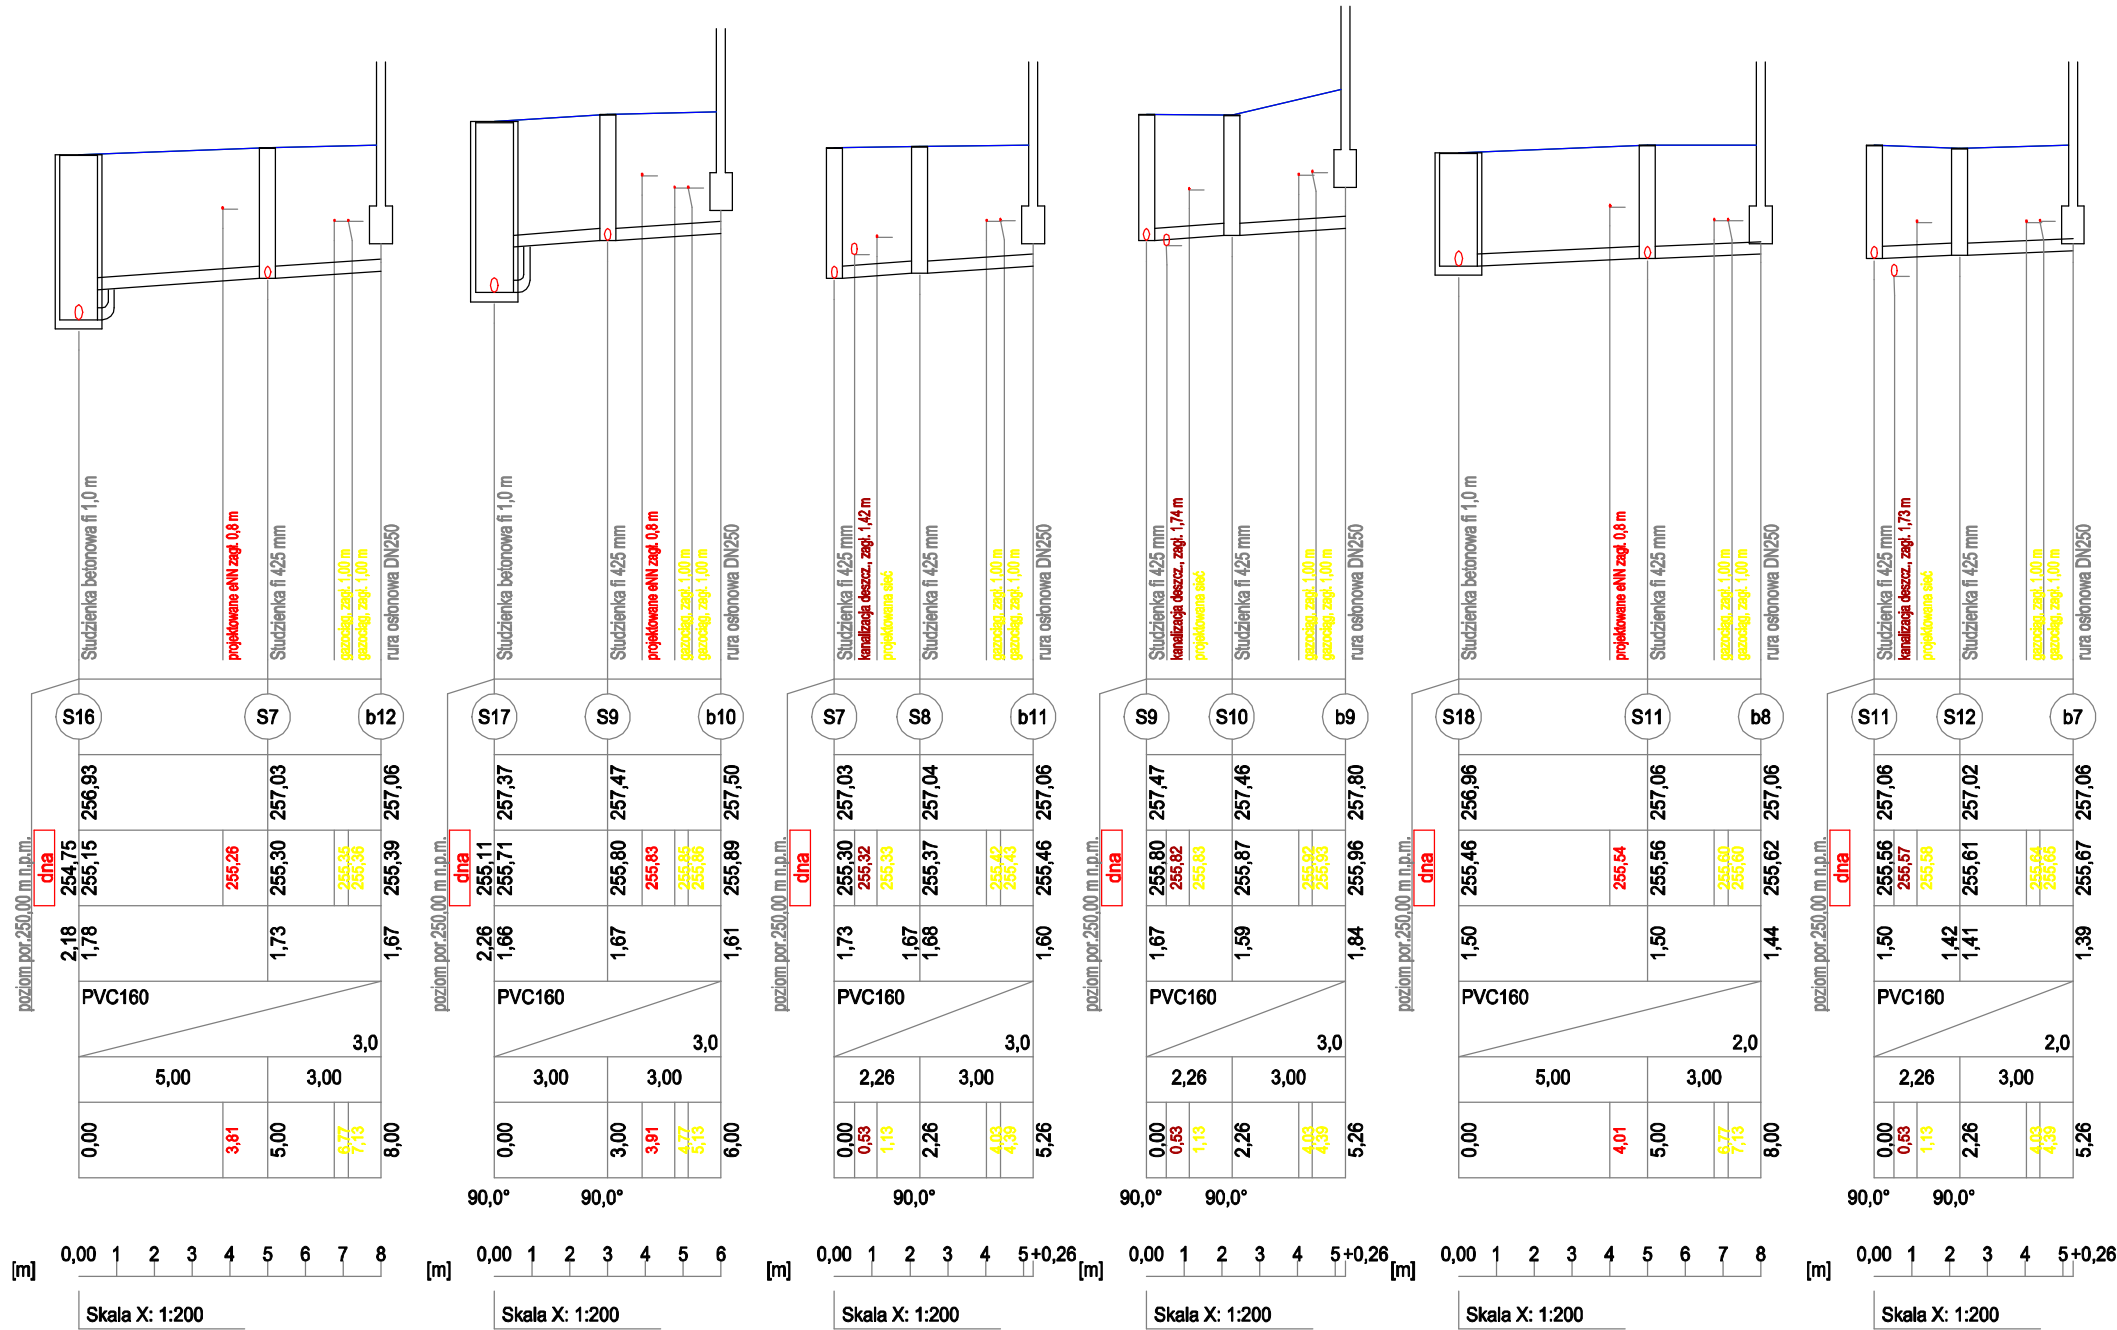

UWAGA:
Podane rzędnę terenu mają charakter orientacyjny dokładne rzędne terenu należy przyjmować zgodnie z częścią architektoniczną i drogową

PROJEKTOWANIE - NADZÓR - DORADZTWO S.C. SŁAWOMIR FOSSA, MONIKA FOSSA UL. PODWALE 11, 59-500 ZŁOTORYJA TEL. 601 799368, 605900218 www.grupapnd.pl - biuro@grupapnd.pl			 	
obiekt:		ZESPÓŁ BUDYNKÓW MIESZKALNYCH JEDNORODZINNYCH DWULOKALOWYCH W ZABUDOWIE BLIŹNIACZEJ		
adres inwestycji:		Leśna, dz. nr 817/9, 817/12 obręb 0001 Leśna jednostka ewidencyjna 021003_4 Leśna-miasto		
projektant:		mgr inż. Bartłomiej Dąbrowski upr. w specjalności instalacyjnej w zakresie sieci, instalacji i urządzeń cieplnych, wentylacyjnych, gazowych, wodociągowych i kanalizacyjnych do projektowania bez ograniczeń nr ewidencyjny nr 108/DOŚ07		
branża: sanitarna		stadium: projekt techniczny		skala: 1:100/200
temat rysunku: PROFIL - kanalizacja sanitarnej II				
data: 12.10.2025			nr rysunku: S11	