


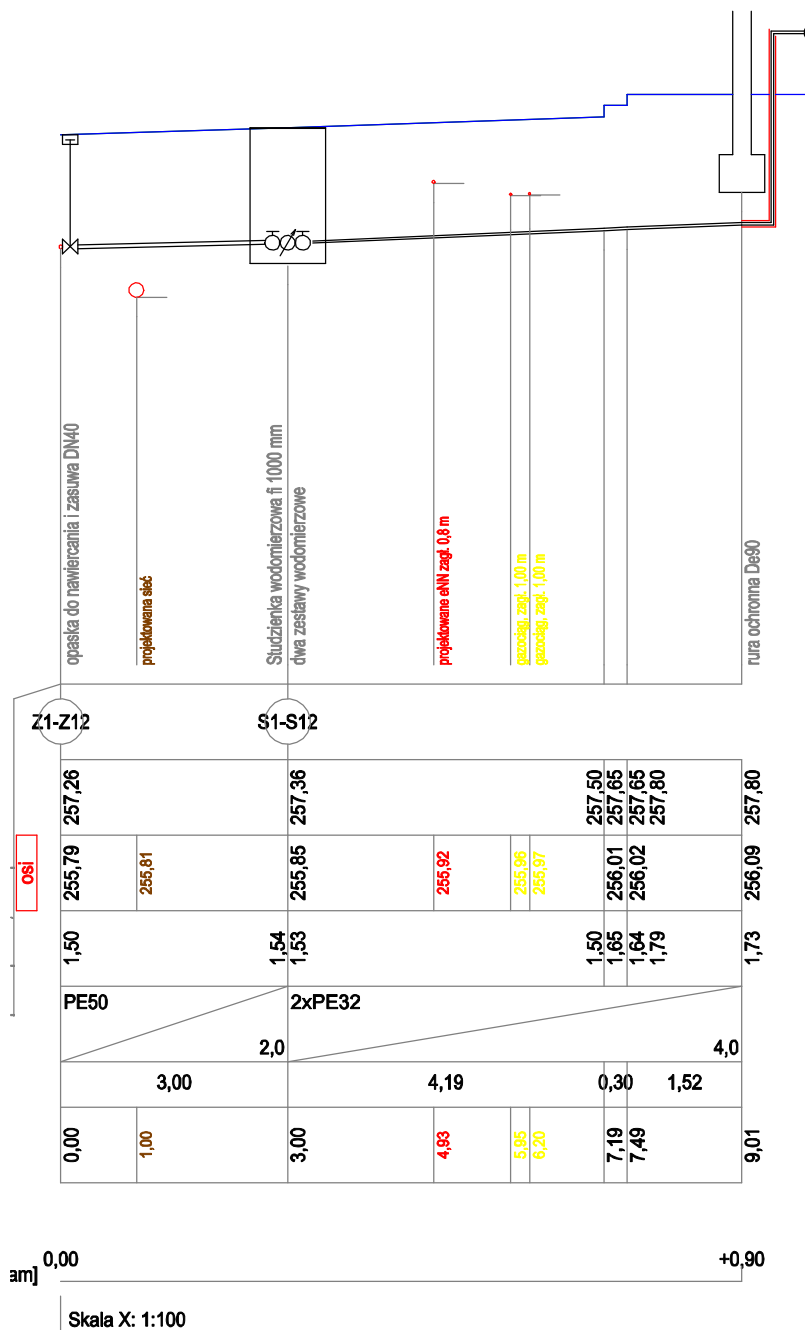

UWAGA:
Podane rzędne terenu mają charakter orientacyjny dokładne rzędne terenu należy przyjmować zgodnie z częścią architektoniczną i drogową

PROJEKTOWANIE - NADZÓR - DORADZTWO S.C.
SŁAWOMIR FOSSA, MONIKA FOSSA
UL. PODWALE 11, 59-500 ZŁOTORYJA
TEL. 601799368, 605900218
www.grupapnd.pl - biuro@grupapnd.pl

FOSSA

obiekt: ZESPÓŁ BUDYNKÓW MIESZKALNYCH
JEDNORODZINNYCH DWULOKALOWYCH
W ZABUDOWIE BLIŹNIACZEJ

adres inwestycji: Leśna, dz. nr 817/9, 817/12 obręb 0001 Leśna
jednostka ewidencyjna 021003_4 Leśna-miasto

projektant: mgr inż. Bartłomiej Dąbrowski
upr. w specjalności instalacyjnej w zakresie sieci, instalacji i urządzeń cieplnych, wentylacyjnych, gazowych,
wodociągowych i kanalizacyjnych do projektowania bez ograniczeń nr ewidencyjny nr 108/DOS/07

branża: sanitarna stadium: projekt techniczny skala: 1:100

temat rysunku: PROFIL - przyłącza i instalacji wody

data: 12.10.2025 nr rysunku: S13