


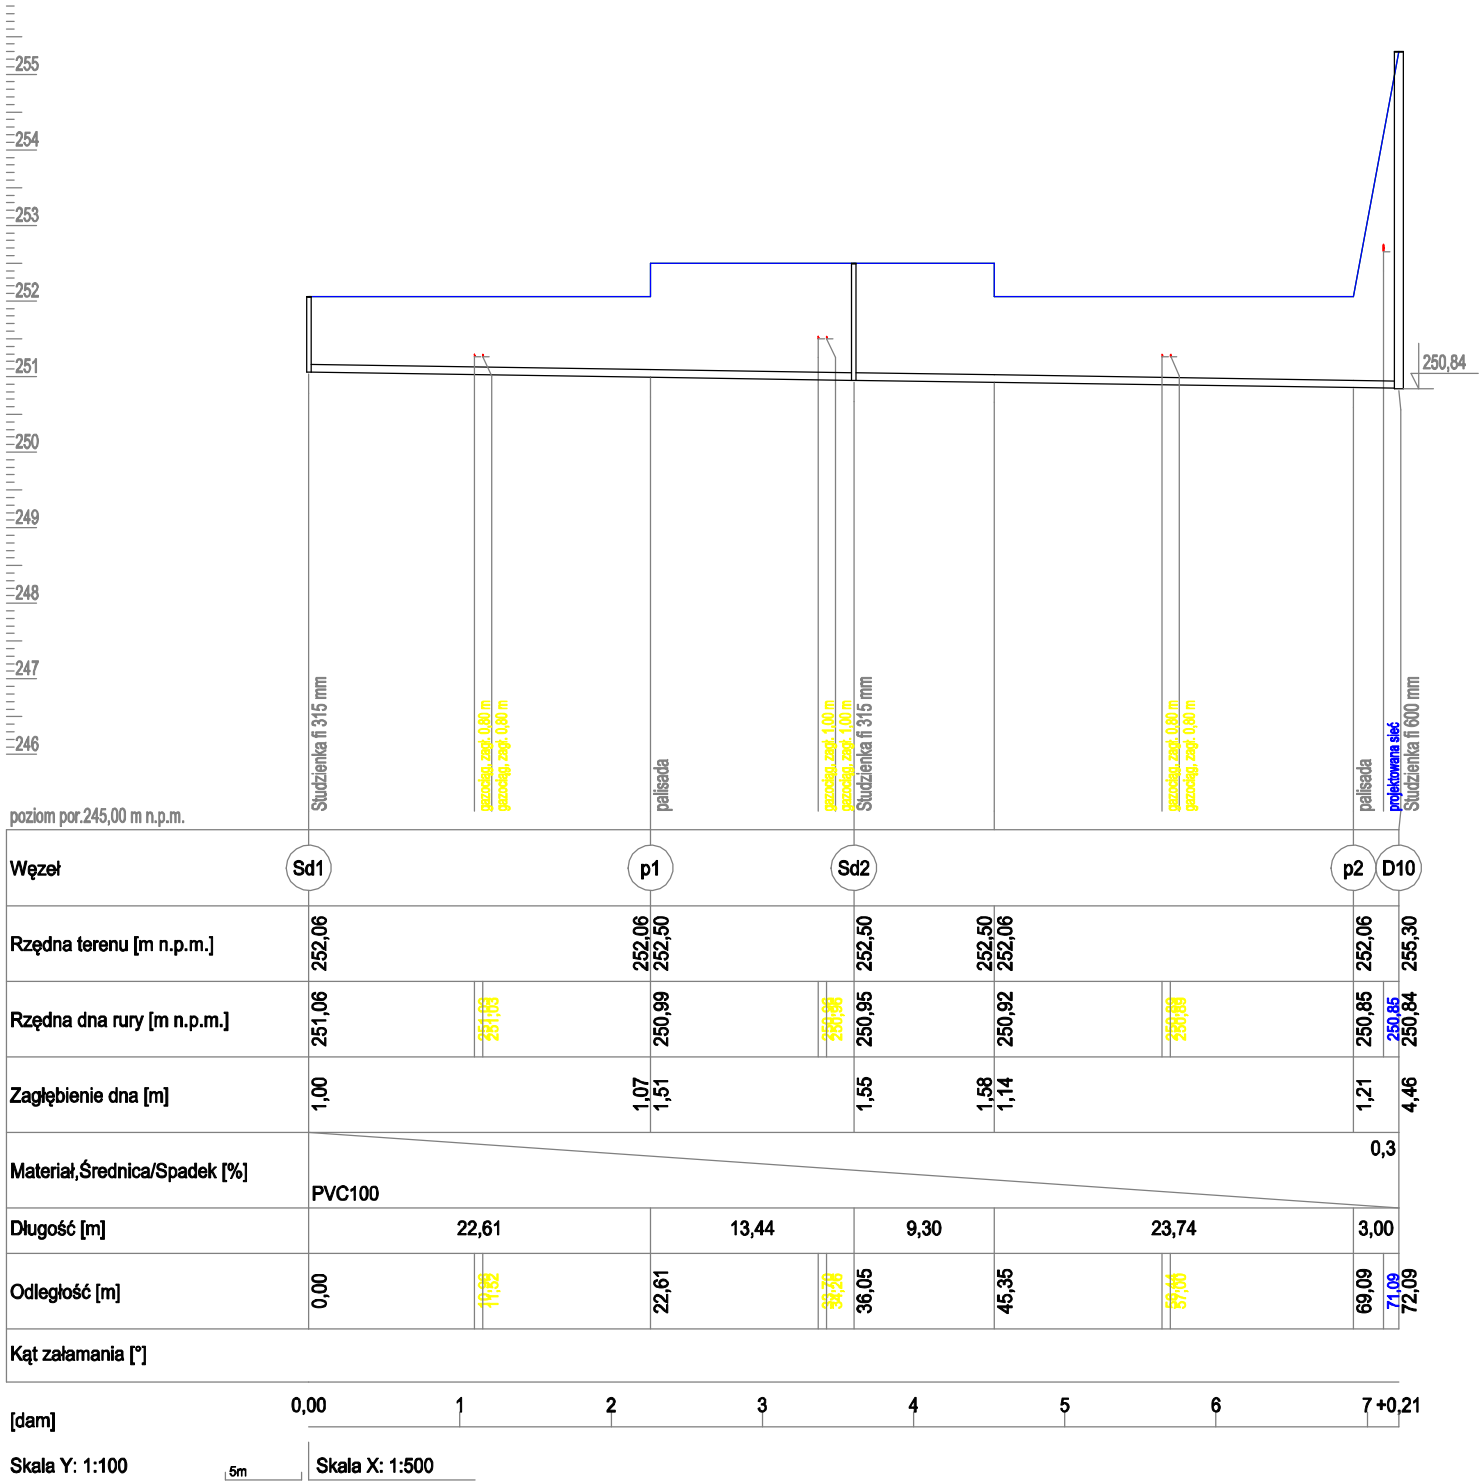

UWAGA:
Podane rzędne t
orientacyjny dok
naależy przyimo
architektoniczn

terenu mają charakter orientacyjny dokładne rzędne terenu
ć zgodnie z częścią architektoniczną i drogową
podobne jest występowanie w gruncie starego drenażu
wody gruntowe w dół stoku. Zaprojektowano drenaż opasający
ji, do którego należy podłączyć ewentualne przerwane stare
odprowadzenie wody z terenów wyższych stoku za inwestycją
nikaniu tych wód w rejon inwestycji.

PROJEKTOWANIE - NADZÓR - DORADZ BŁAWOMIR FOSSA, MONIKA FOSSA UL. PODWALE 11, 59-500 ZŁOTORYJA TEL. 601799368, 605900218 www.grupapnd.pl - biuro@grupapnd.pl			
obiekt:		ZESPÓŁ BUDYN JEDNORODZINN W ZABUDOWIE	
adres inwestycji:		Leśna, dz. nr 817/9 jednostka ewidenc	
projektant:		mgr inż. Bartłomiej Dąb upr. w specjalności Instalacyjnej w zakresie sieci, instalac wodosygawczych i kanalizacyjnych do projektowania bez	
branża:		sanitarna	stadium: pro
temat rysunku:			
data:			