


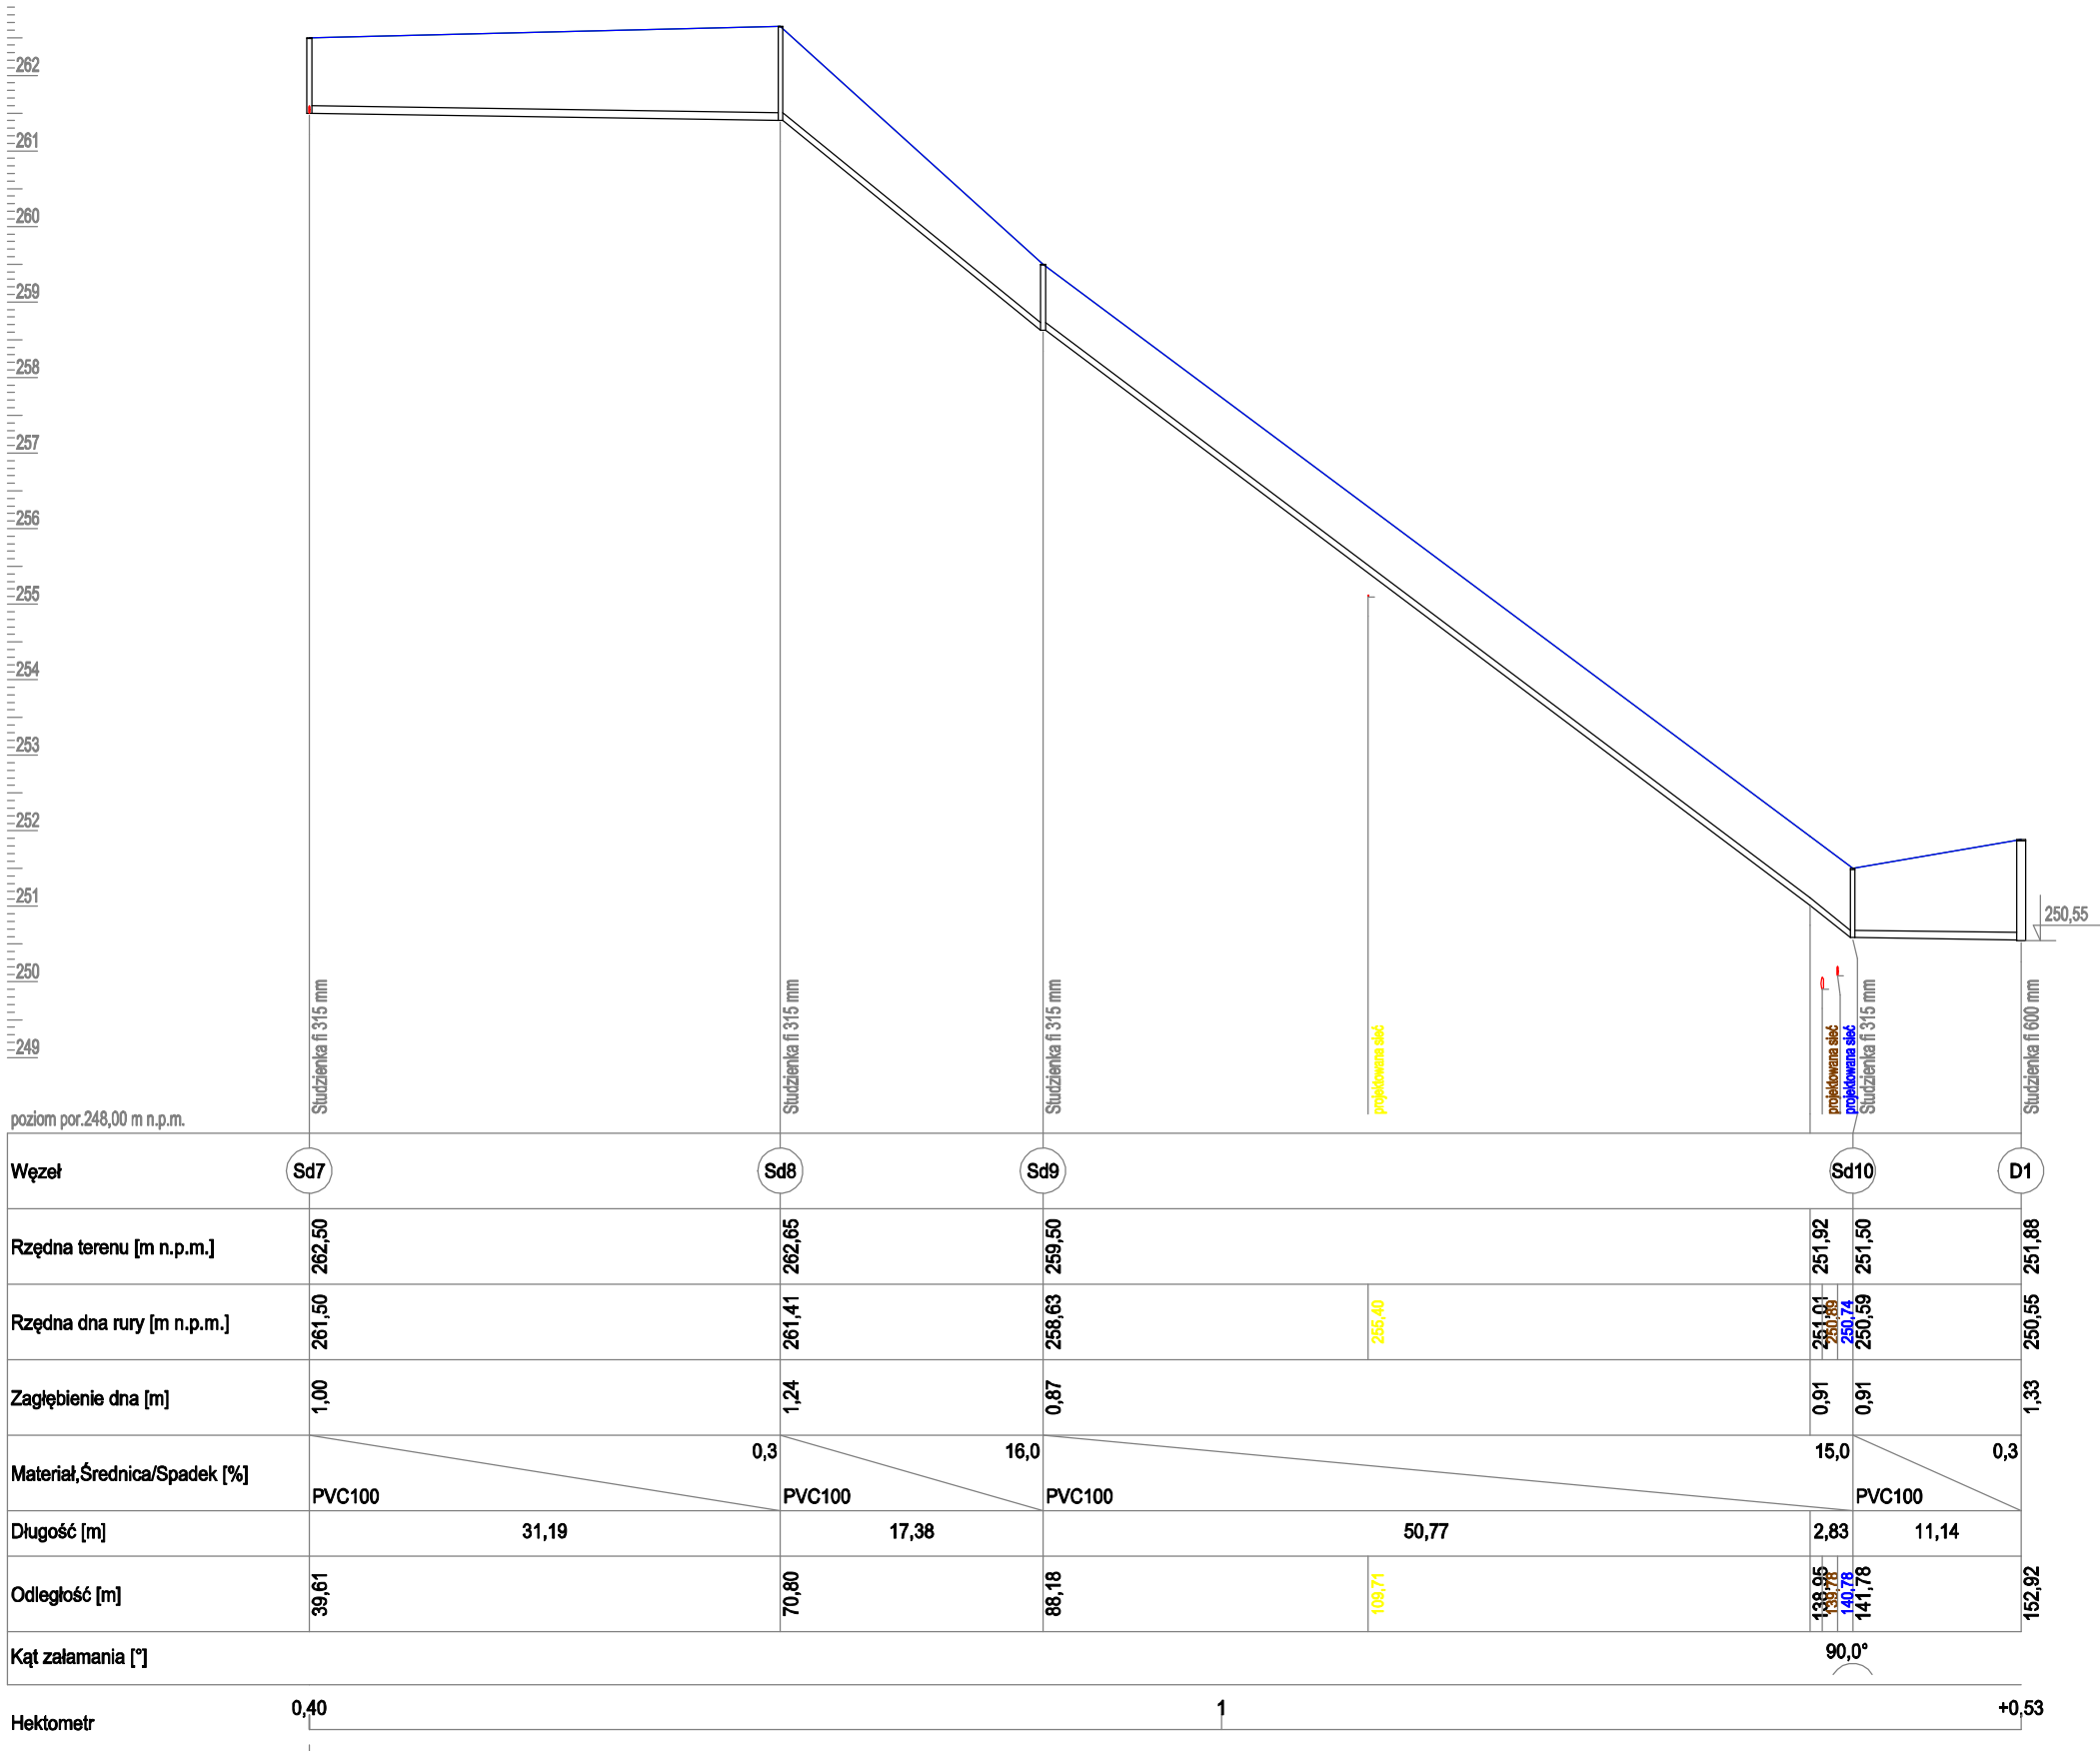

UWAGI:

- Podane rzędne terenu mają charakter orientacyjny dokładne rzędne terenu należy przyjmować zgodnie z częścią architektoniczną i drogową
- Bardzo prawdopodobne jest występowanie w gruncie starego drenażu sprowadzającego wody gruntowe w dół stoku. Zaprojektowano drenaż opasający cały teren inwestycji, do którego należy podłączyć ewentualne przerwane stare dreny umożliwiając odprowadzenie wody z terenów wyższych stoku za inwestycją i zapobiegając przenikaniu tych wód w rejon inwestycji.

PROJEKTOWANIE - NADZÓR - DORADZTWO S.C. SŁAWOMIR FOSSA, MONIKA FOSSA UL. PODWALE 11, 59-500 ŻŁOTORYJA TEL. 601799368, 605900218 www.grupepnd.pl - biuro@grupepnd.pl			<div>FOSSA</div>	
obiekt:		ZESPÓŁ BUDYNKÓW MIESZKALNYCH JEDNORODZINNYCH DWULOKALOWYCH W ZABUDOWIE BLIŹNIACZEJ		
adres inwestycji:		Leśna, dz. nr 817/9, 817/12 obręb 0001 Leśna jednostka ewidencyjna 021003_4 Leśna-miasto		
projektant:		mgr inż. Bartłomiej Dąbrowski upr. w specjalności instalacyjnej w zakresie sieci, instalacji i urządzeń cieplnych, wentylacyjnych, gazowych, wodociągowych i kanalizacyjnych do projektowania bez ograniczeń nr ewidencyjny nr 108/DOŚ07		
branża: sanitarna		stadium: projekt techniczny		skala: 1:100/500
temat rysunku: PROFIL - drenaż II				
data:			12.10.2025	nr rysunku: S15