
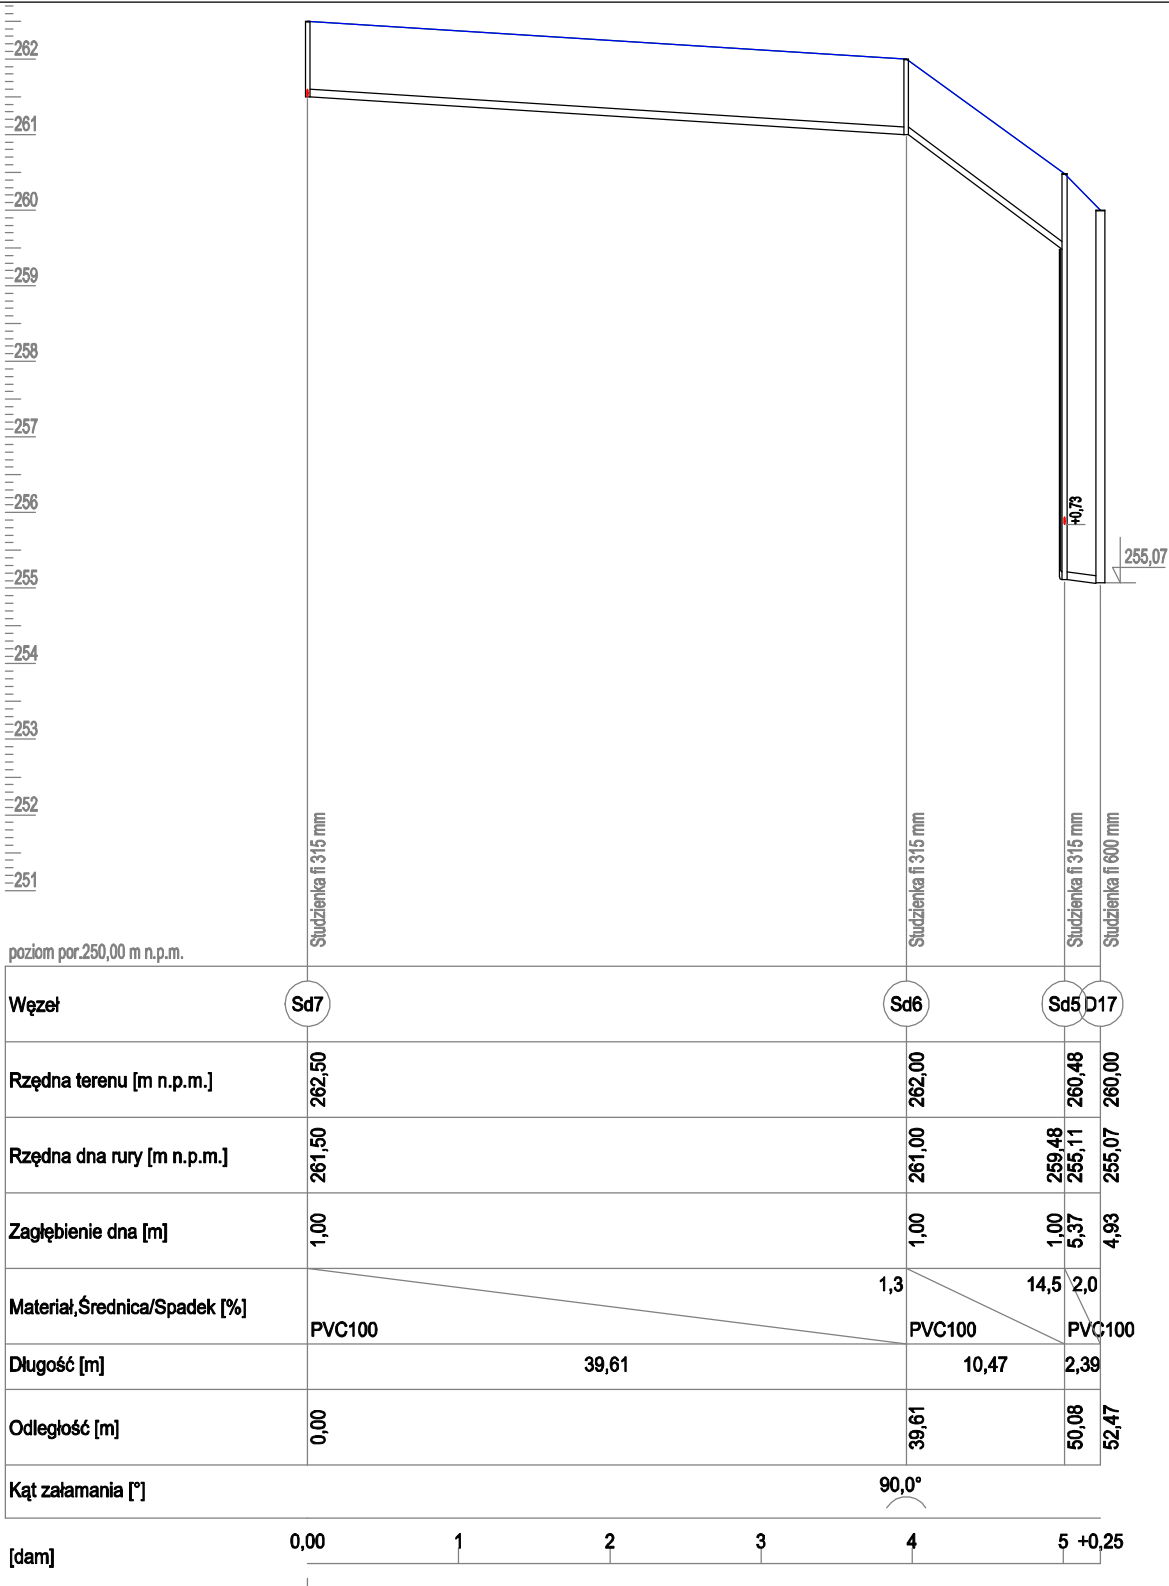


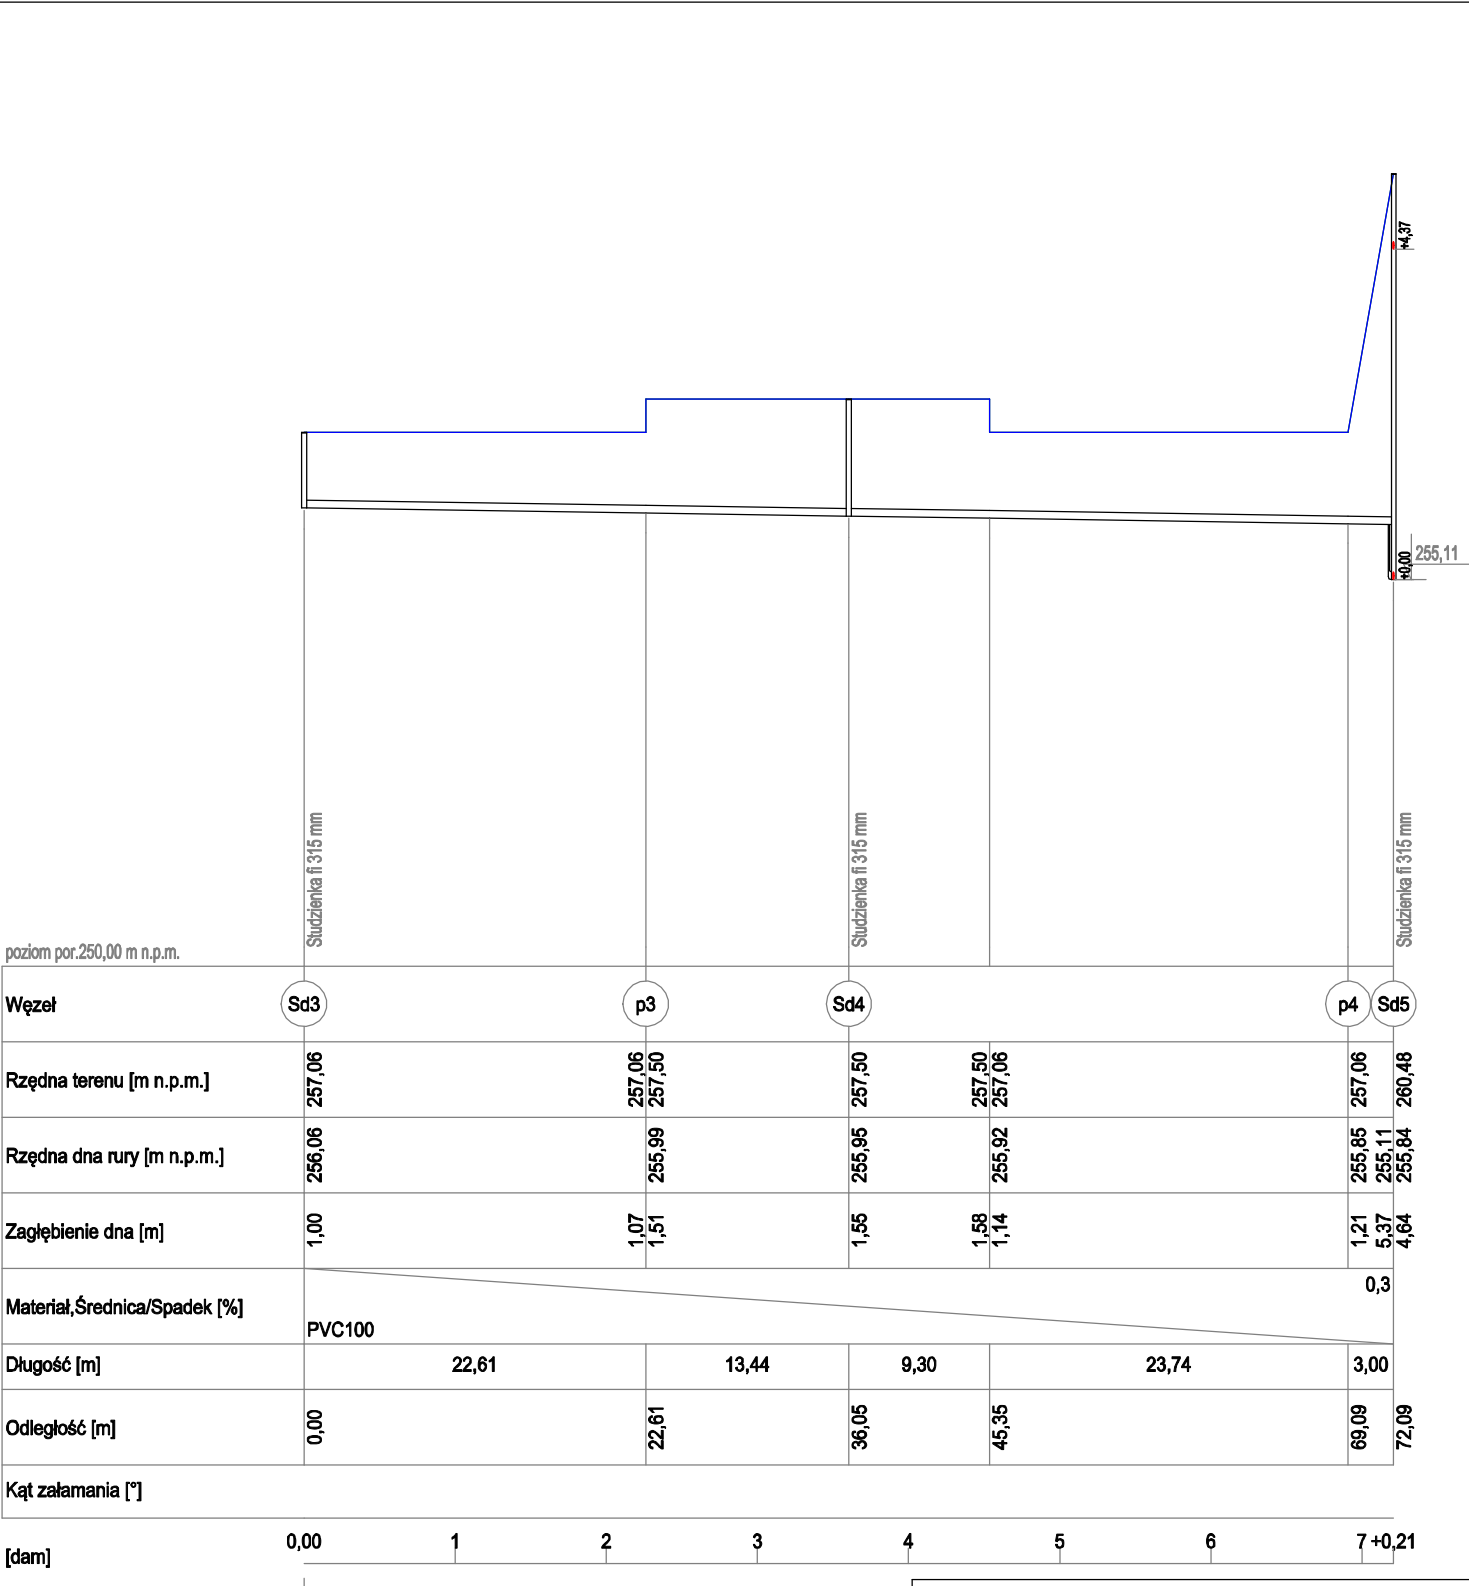

UWAGI:

- Podane rzędne terenu mają charakter orientacyjny dokładne rzędne terenu należy przyjmować zgodnie z częścią architektoniczną i drogową
- Bardzo prawdopodobne jest występowanie w gruncie starego drenażu prowadzącego wody gruntowe w dół stoku. Zaprojektowano drenaż opasujący cały teren inwestycji, do którego należy podłączyć ewentualne przerwane stare drejny umożliwiając odprowadzenie wody z terenów wyższych stoku za inwestycją i zapobiegając przenikaniu tych wód w rejon inwestycji.

PROJEKTOWANIE - NADZÓR - DORADZTWO S.C.

ŚLAWOMIR FOSSA, MONIKA FOSSA

UL. PODWALE 11, 59-500 ZŁOTORYJA

TEL. 60 1 79 93 68, 60 59 00 21 8

www.grupepnd.pl - biuro@grupepnd.pl

FOSSA

obiekt:

adres inwestycji:

projektant:

branża:

stadium:

skala:

ZESPÓŁ BUDYNKÓW MIESZKALNYCH JEDNORODZINNYCH DWULOKALOWYCH W ZABUDOWIE BLIŹNIACZEJ

Leśna, dz. nr 817/9, 817/12 obręb 0001 Leśna jednostka ewidencyjna 021003_4 Leśna-miasto

mgr inż. Bartłomiej Dąbrowski
upr. w specjalności instalacyjnej w zakresie sieci, instalacji i urządzeń cieplnych, wentylacyjnych, gazowych, wodociągowych i kanalizacyjnych do projektowania bez ograniczeń nr ewidencyjny nr 108/DOŚ/07

sanitarna

projekt techniczny

1:100/500

temat rysunku:

data:

PROFIL - drenaż III

12.10.2025

nr rysunku:

S16