


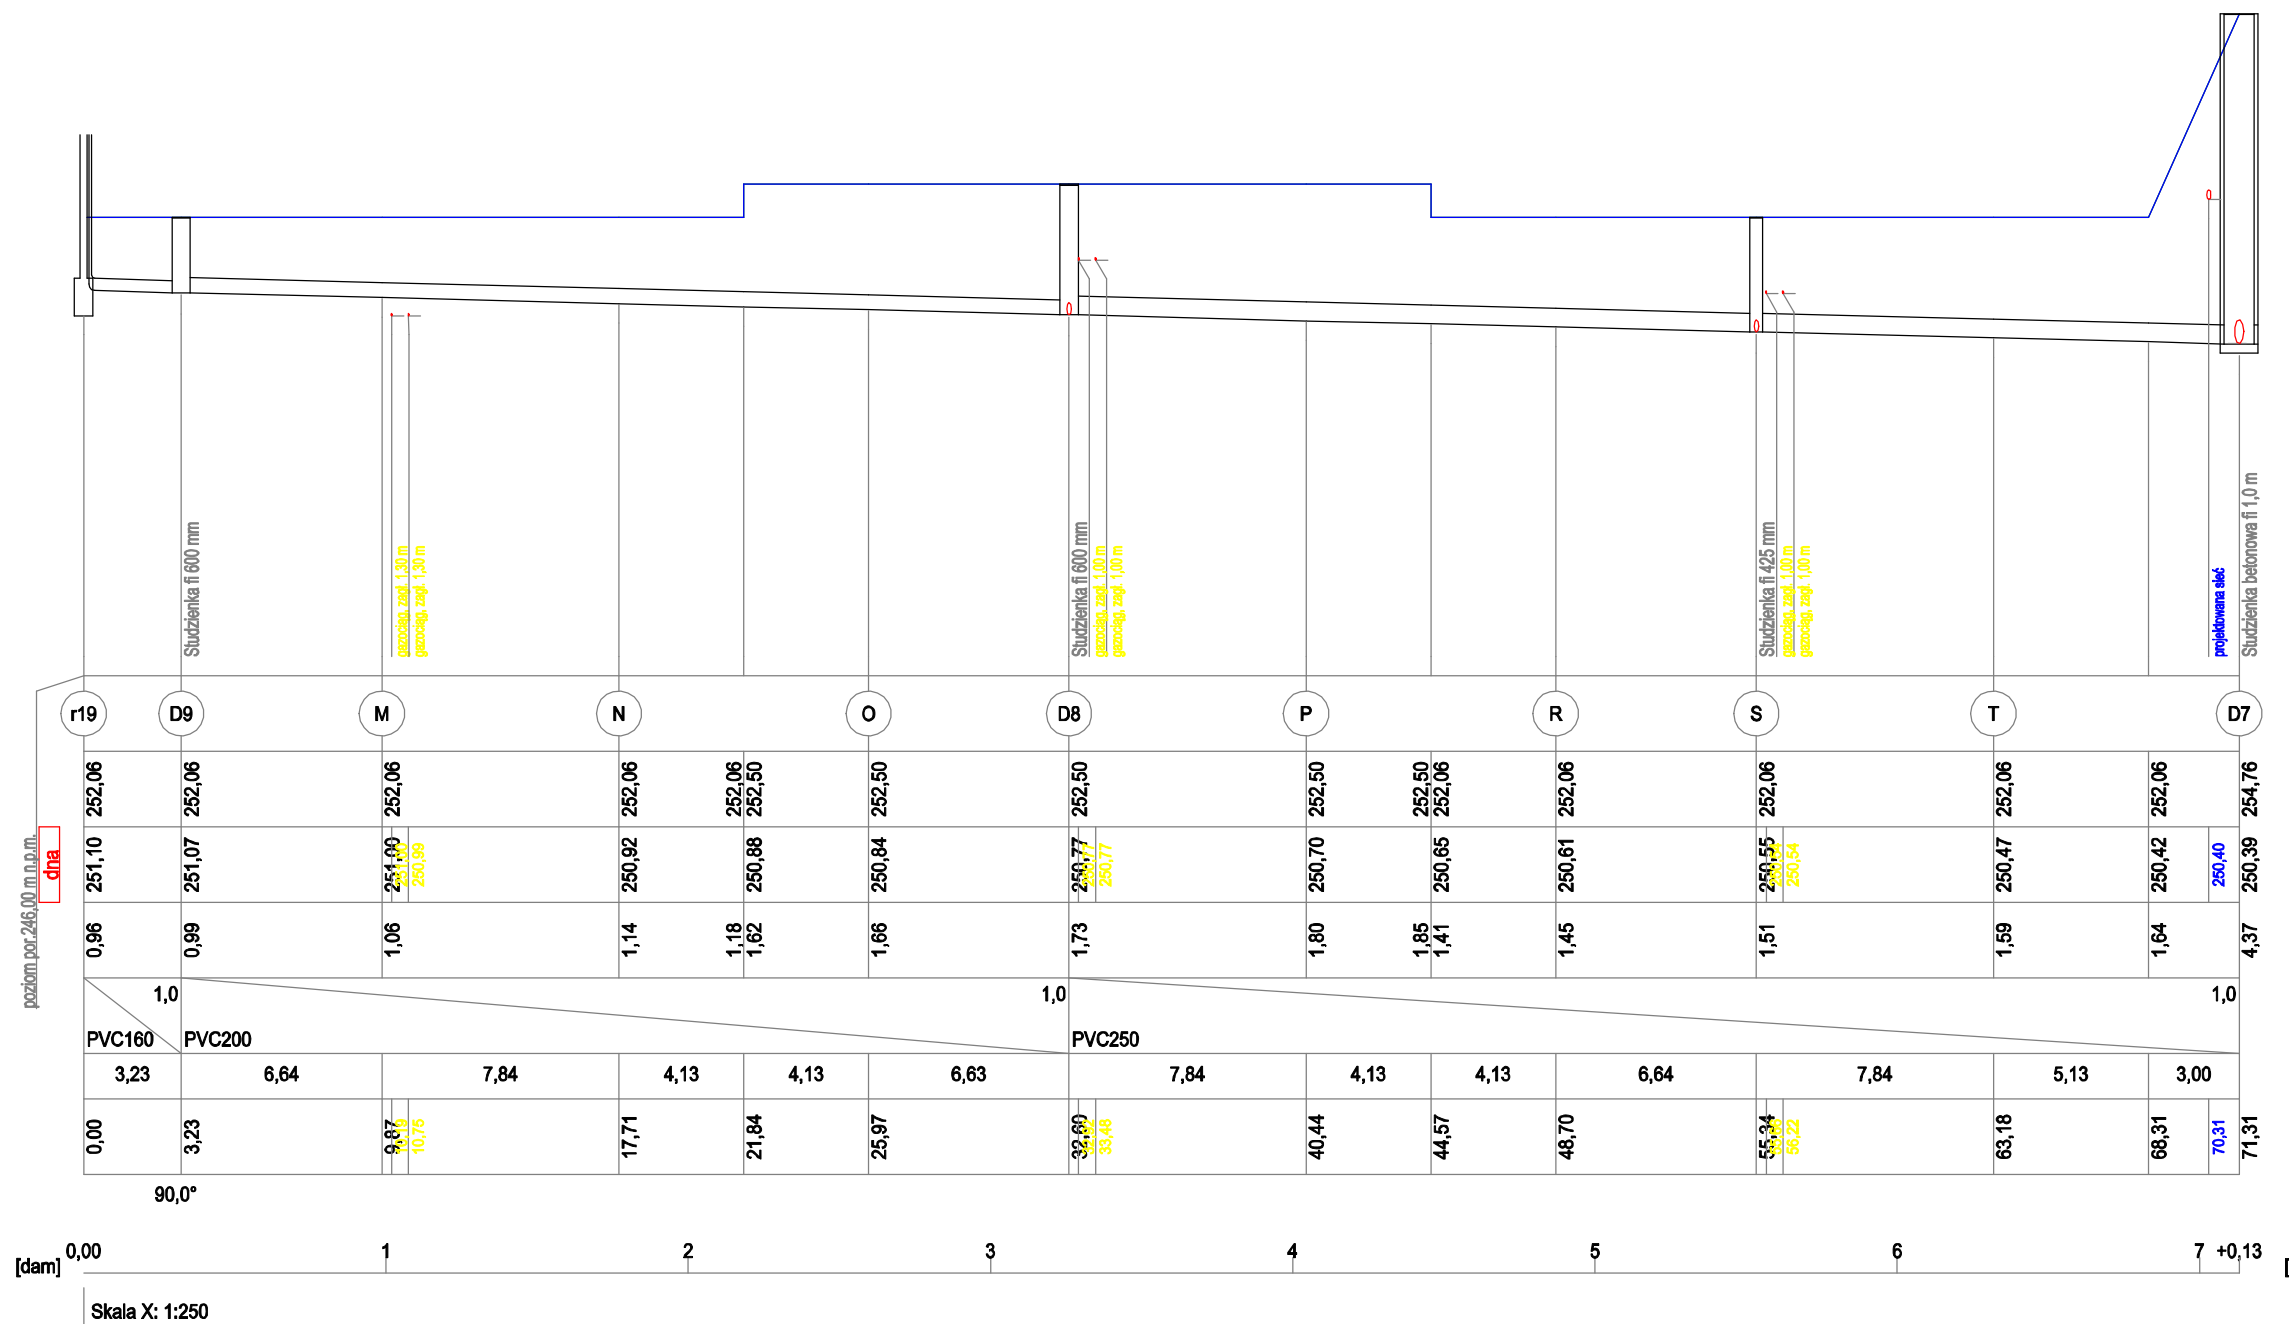

UWAGA:  
Podane rzędnę terenu mają charakter orientacyjny dokładne rzędne terenu należy przyjmować zgodnie z częścią architektoniczną i drogową

|   |   |          |                    |            |                   |
|---|---|----------|--------------------|------------|-------------------|
| PROJEKTOWANIE - NADZÓR - DORADZTWO S.C.<br>SŁAWOMIR FOSSA, MONIKA FOSSA<br>UL. PODWALE 11, 59-500 ZŁOTORYJA<br>TEL. 601799368, 605900218<br>www.grupepnd.pl - biuro@grupepnd.pl |   |          | <b>FOSSA</b>       |            |                   |
| obiekt:   | ZESPÓŁ BUDYNKÓW MIESZKALNYCH<br>JEDNORODZINNYCH DWULOKALOWYCH<br>W ZABUDOWIE BLIŹNIACZEJ   |          |                    |            |                   |
| adres inwestycji:   | Leśna, dz. nr 817/9, 817/12 obręb 0001 Leśna<br>jednostka ewidencyjna 021003_4 Leśna-miasto   |          |                    |            |                   |
| projektant:   | mgr inż. Bartłomiej Dąbrowski<br>upr. w specjalności instalacyjnej w zakresie sieci, instalacji i urządzeń cieplnych, wentylacyjnych, gazowych,<br>wodociągowych i kanalizacyjnych do projektowania bez ograniczeń nr ewidencyjny nr 108/DOŚ07 |          |                    |            |                   |
| branża:   | sanitarna   | stadium: | projekt techniczny | skala:     | 1:100/250         |
| temat rysunku:<br>PROFIL - kanalizacja deszczowa V   |   |          |                    |            |                   |
| data:   |   |          |                    | 12.10.2025 | nr rysunku:<br>S5 |