


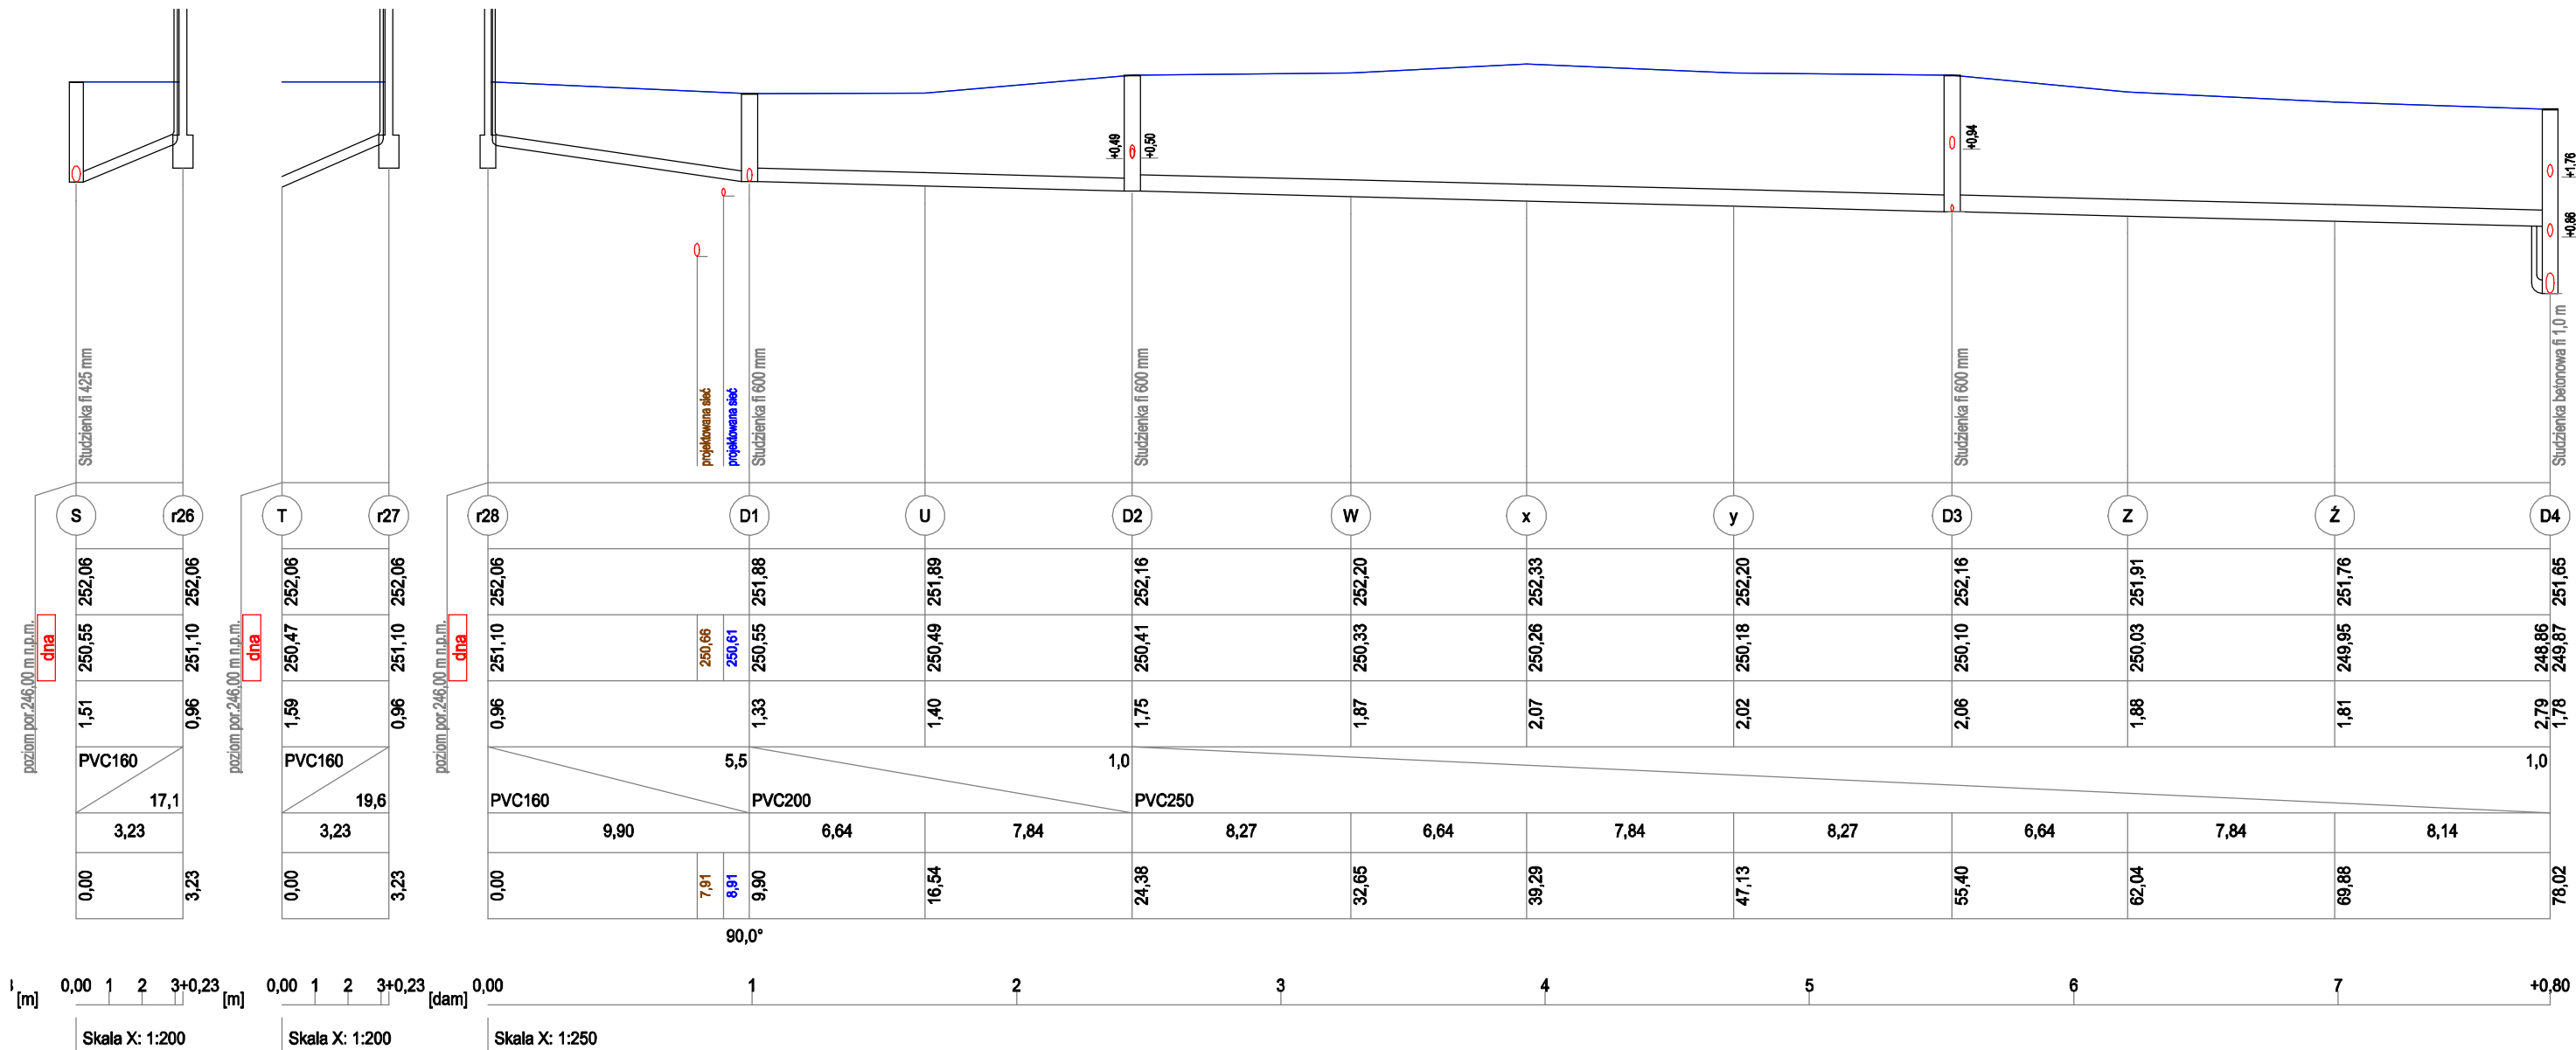

UWAGA:
Podane rzędnę terenu mają charakter orientacyjny dokładne rzędne terenu należy przyjmować zgodnie z częścią architektoniczną i drogową

PROJEKTOWANIE - NADZÓR - DORADZTWO S.C.

ŚLAWOMIR FOSSA, MONIKA FOSSA

UL. PODWALE 11, 59-500 ZŁOTORYJA

TEL. 601799368, 605900218

www.grupepnd.pl - biuro@grupepnd.pl

FOSSA

obiekt:	ZESPÓŁ BUDYNKÓW MIESZKALNYCH JEDNORODZINNYCH DWULOKALOWYCH W ZABUDOWIE BLIŹNIACZEJ		
adres inwestycji:	Leśna, dz. nr 817/9, 817/12 obręb 0001 Leśna jednostka ewidencyjna 021003_4 Leśna-miasto		
projektant:	mgr inż. Bartłomiej Dąbrowski <small>upr. w specjalności instalacyjnej w zakresie sieci, instalacji i urządzeń cieplnych, wentylacyjnych, gazowych, wodociągowych i kanalizacyjnych do projektowania bez ograniczeń nr ewidencyjny nr 108/DOŚ07</small>		
branża:	sanitarna	stadium:	projekt techniczny
		skala:	1:100/250
temat rysunku:			
PROFIL - kanalizacja deszczowa VIII			
data:		12.10.2025	nr rysunku:
			S7