

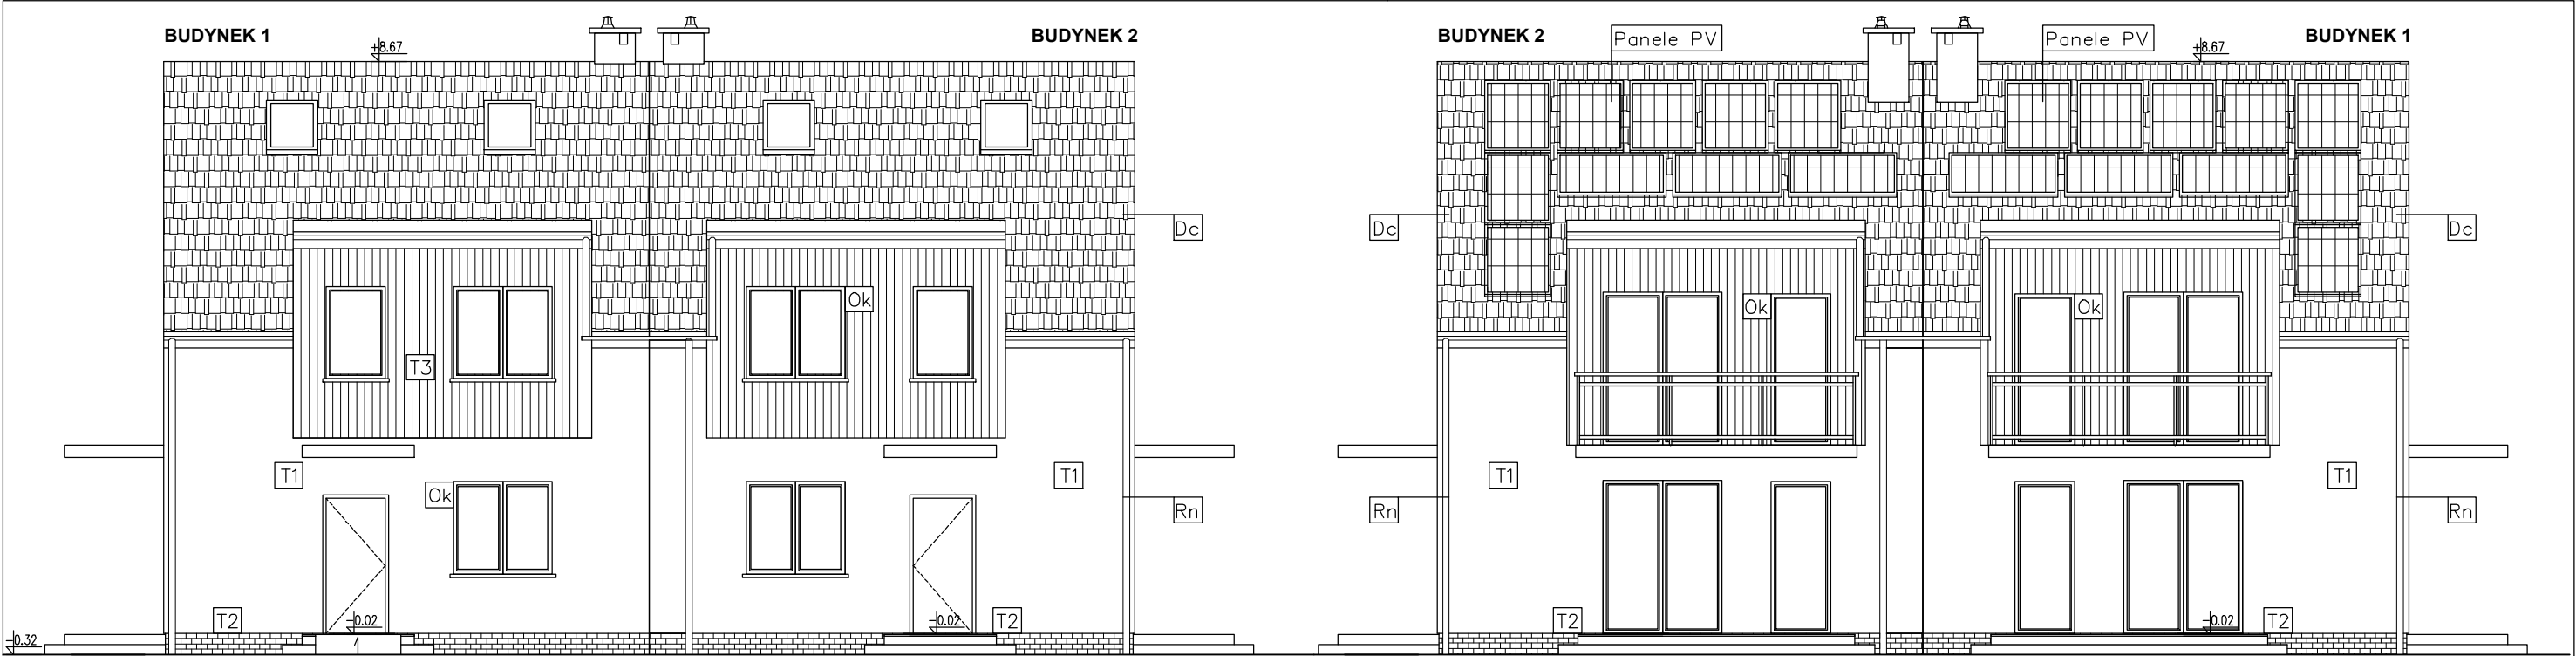


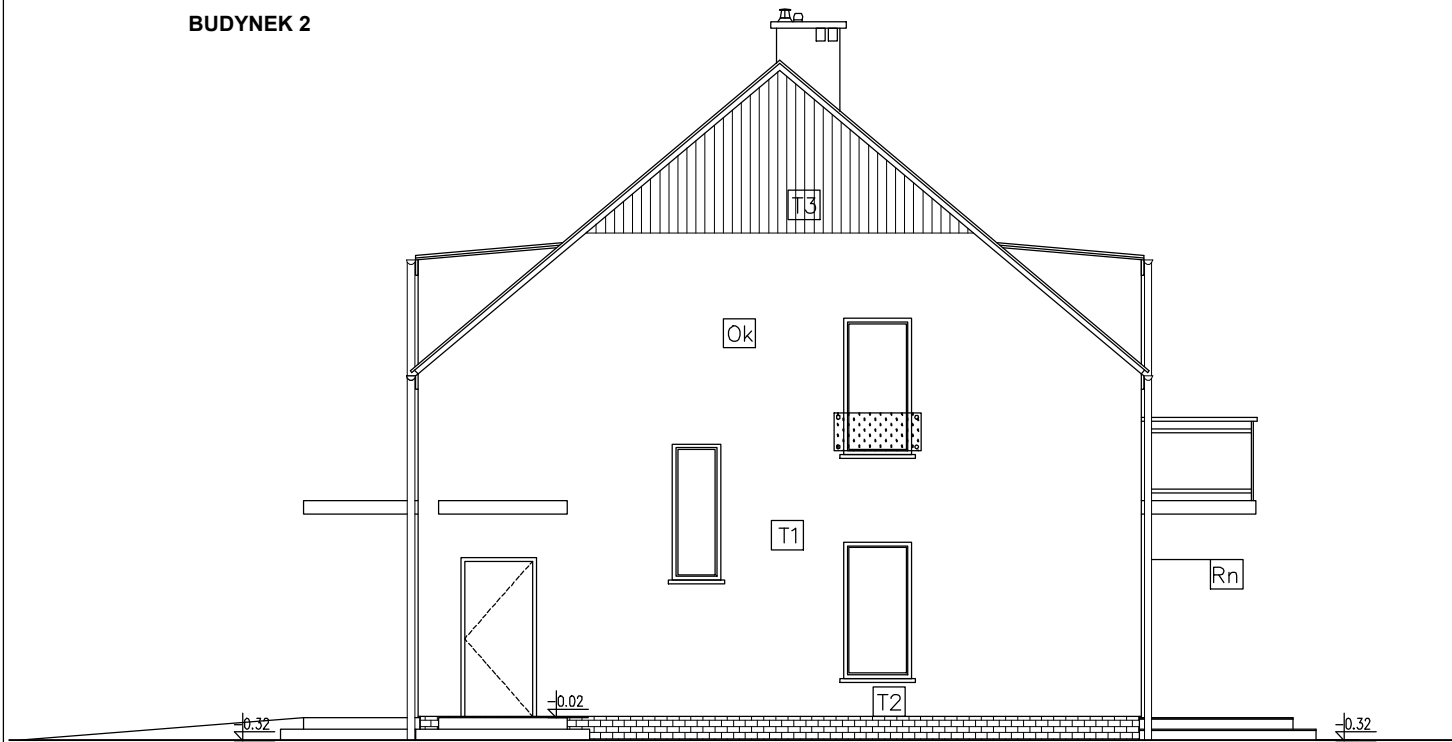

ELEWACJA FRONTOWA

ELEWACJA TYLNA

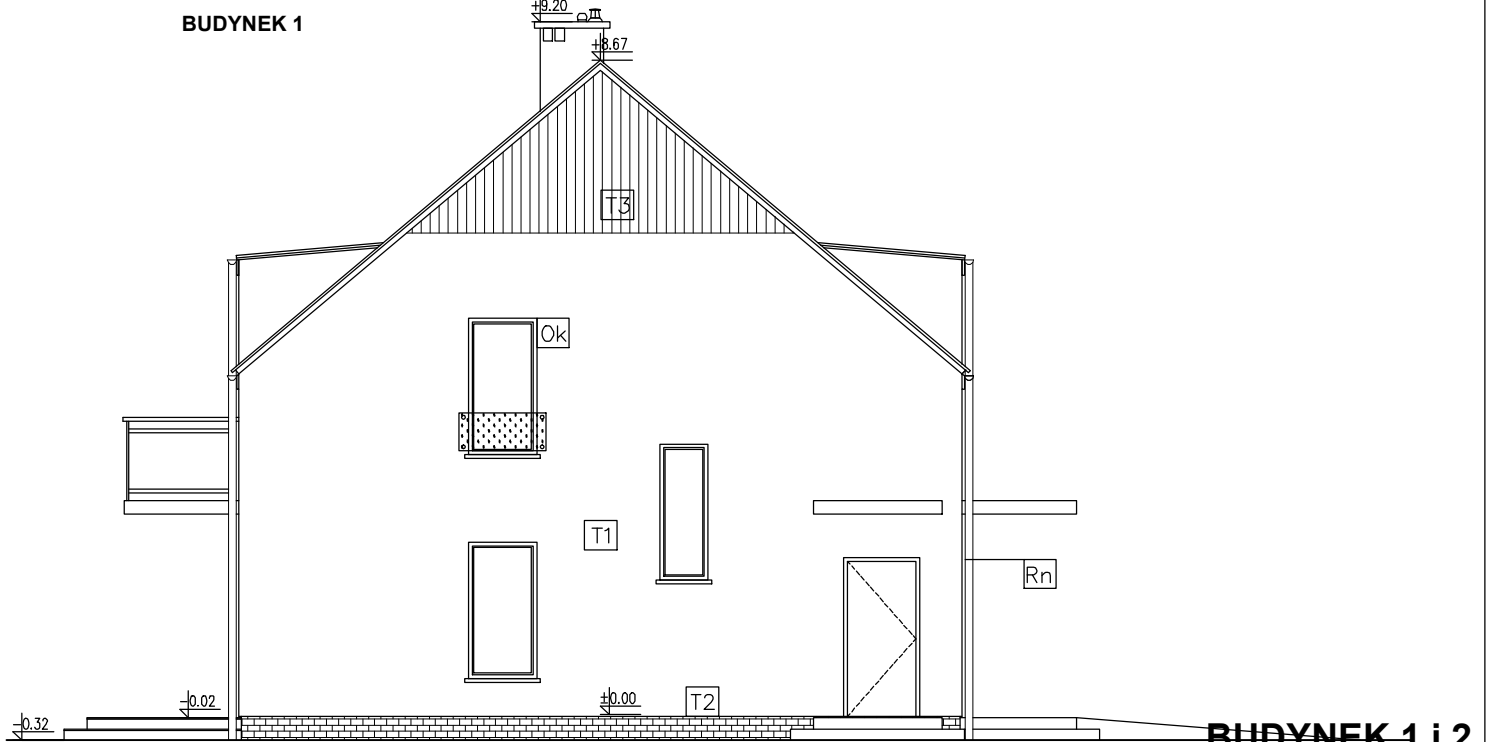

ELEWACJA BOCZNA

ELEWACJA BOCZNA

T1	TYNK CIENKOWARSTWOWY SILIKONOWY KOLOR ŻŁAMANA BIEL
T2	OKŁADZINA KLINKIEROWA KOLOR CEGLASTY
T3	OKŁADZINA ELEWACYJNA DREWNOPODOBNA KOLOR JASNY DĄB
Dc	DACHÓWKA CERAMICZNA KOLOR CEGLASTY
Rn	RYNNA / RURA SPUSTOWA Z BLACHY OCYNKOWANEJ KOLOR SZARY

PROJEKTOWANIE - NADZÓR - DORADZTWO S.C. SŁAWOMIR FOSSA, MONIKA FOSSA UL. PODWALE 11, 59-500 ŻŁOTORYJA TEL. 601799368, 605900218 www.grupapnd.pl - biuro@grupapnd.pl			<div>FOSSA</div>	
obiekt:	ZESPÓŁ BUDYNKÓW MIESZKALNYCH JEDNORODZINNYCH DWULOKALOWYCH W ZABUDOWIE BLIŹNIACZEJ			
adres inwestycji:	Leśna, dz. nr 817/9, 817/12 obręb 0001 Leśna jednostka ewidencyjna 021003_4 Leśna-miasto			
projektant:	mgr inż. arch. Aleksandra Kulbas-Leśniak uprawnienia do projektowania bez ograniczeń w specjalności architektonicznej nr 12/08/DOIA			
branża:	architektura	stadium:	projekt techniczny	skala: 1:100
temat rysunku:			ELEWACJE	
data:	12.10.2025		nr rysunku:	A01