


BUDYNEK 1

ZESTAWIENIE POWIERZCHNI – LOKAL B		
NR POM.	NAZWA POMIESZCZENIA	POW. [m ²]
B0.1	WIATROŁAP	1.94
B0.2	KŁATKA SCHODOWA	4.30
B1.2	KORYTARZ	2.46
B1.3	POKÓJ	7.08
B1.4	POKÓJ	10.16
B1.5	ŁAZIENKA	3.71
B1.6	SALON+KUCHNIA	24.59
B2.1	STRYCH	6.44
	RAZEM POWIERZCHNIA	54.24

BUDYNEK 2

ZESTAWIENIE POWIERZCHNI – LOKAL B		
NR POM.	NAZWA POMIESZCZENIA	POW. [m ²]
B0.1	WIATROŁAP	1.94
B0.2	KŁATKA SCHODOWA	4.30
B1.2	KORYTARZ	2.46
B1.3	POKÓJ	7.08
B1.4	POKÓJ	10.16
B1.5	ŁAZIENKA	3.71
B1.6	SALON+KUCHNIA	24.59
B2.1	STRYCH	6.44
	RAZEM POWIERZCHNIA	54.24

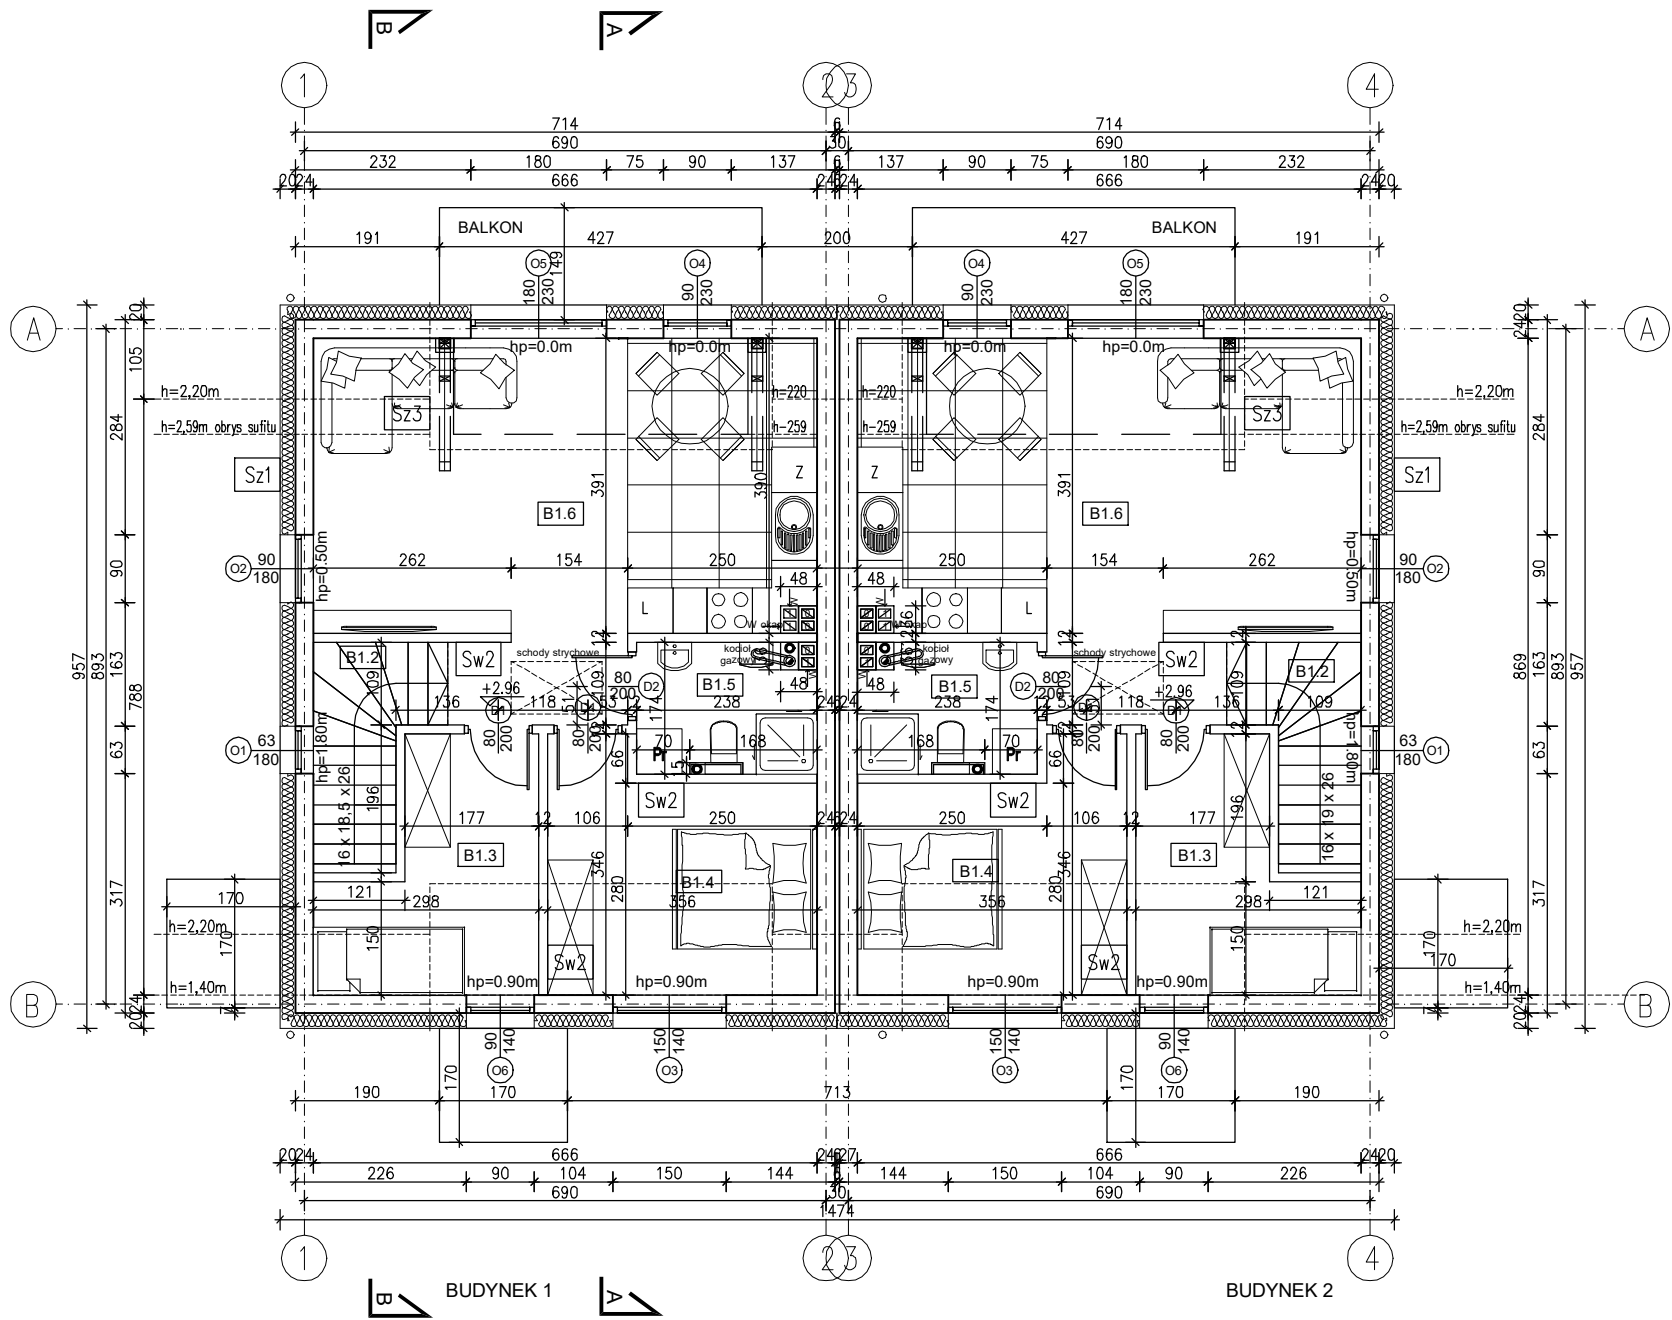

Sz1	TYNK SILIKONOWY UZIARNIENIE 1,5mm
	STYROPIAN FASADOWY ($\lambda=0,031$) 20,0 cm
	BLOCZEK SILIKATOWY 24,0 cm
Sz2	TYNK GIPSOWY 0,5–1 cm
	TYNK DEKORACYJNY IMITUJĄCY DREWNO 0,5 cm
	STYROPIAN FASADOWY ($\lambda=0,031$) 20,0 cm
Sz3	BLOCZEK SILIKATOWY 24,0 cm
	TYNK GIPSOWY 0,5–1 cm
	2x1,25 PŁYTA GK(E130) W POM. WŁGOTNYCH, POZOSTAŁYCH GK(E130) 2,5 cm
	IZOLACJA PAROSZCZELNA
	PŁYTA OSB – NRO 23 mm
	DREWNIANA KONSTRUKCJA SZKIELETOWA ŚCIANY 14 cm
	WĘLNA MINERALNA MIĘDZY KONSTRUKCJĄ DREWNIANĄ ŚCIANY 14cm ($\lambda=0,035$ W/mK)
	PŁYTA OSB – NRO 23 mm
	IZOLACJA WODOSZCZELNA W PŁYNNIE
	STYROPIAN GRAFITOWY FASADA EPS 031 10 cm ($\lambda=0,031$ W/mK)
	SIATKA + KLEJ
	CIENKOWARSTWOWY TYNK SILIKONOWY ZIARNO 1,0mm–1,5mm

BUDYNEK 1 i 2

Sw1	TYNK GIPSOWY	0,5–1 cm
	BLOCZEK SILIKATOWY	24,0 cm
Sw2	TYNK GIPSOWY	0,5–1 cm
	BLOCZEK SILIKATOWY	12,0 cm
Sw3	TYNK GIPSOWY	0,5–1 cm
	PŁYTA GK	1,25 cm
	PROFIL STALOWY OBUDOWY SZACHTÓW	5,0 cm

PROJEKTOWANIE - NADZÓR - DORADZTWO S.C. SŁAWOMIR FOSSA, MONIKA FOSSA UL. PODWALE 11, 59-500 ZŁOTORYJA TEL. 601799368, 605900218 www.grupapnd.pl - biuro@grupapnd.pl			<div>FOSSA</div>	
obiekt:	ZESPÓŁ BUDYNKÓW MIESZKALNYCH JEDNORODZINNYCH DWULOKALOWYCH W ZABUDOWIE BLIŹNIACZEJ			
adres inwestycji:	Leśna, dz. nr 817/9, 817/12 obręb 0001 Leśna jednostka ewidencyjna 021003_4 Leśna-miasto			
projektant:	mgr inż. arch. Aleksandra Kulbas-Leśniak uprawnienia do projektowania bez ograniczeń w specjalności architektonicznej nr 12/08/DOIA			
branża:	architektura	stadium:	projekt techniczny	skala: 1:100
temat rysunku: <div>RZUT PODDASZA</div>				
data: 12.10.2025			nr rysunku: A03	