

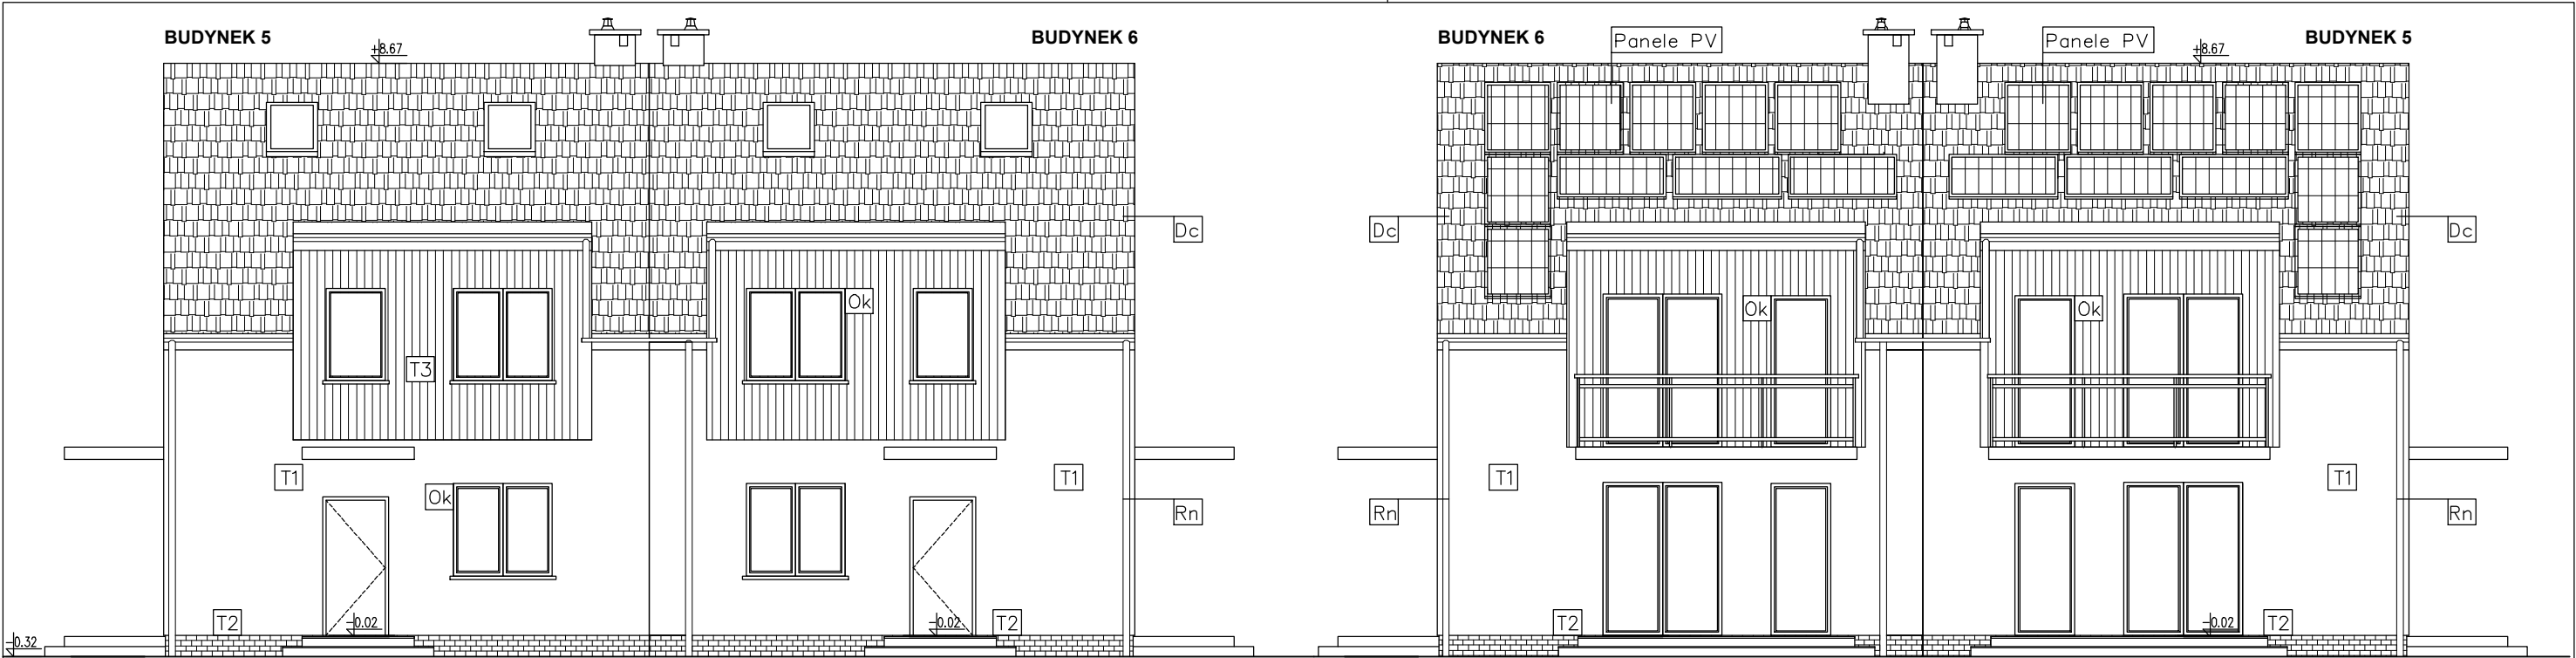


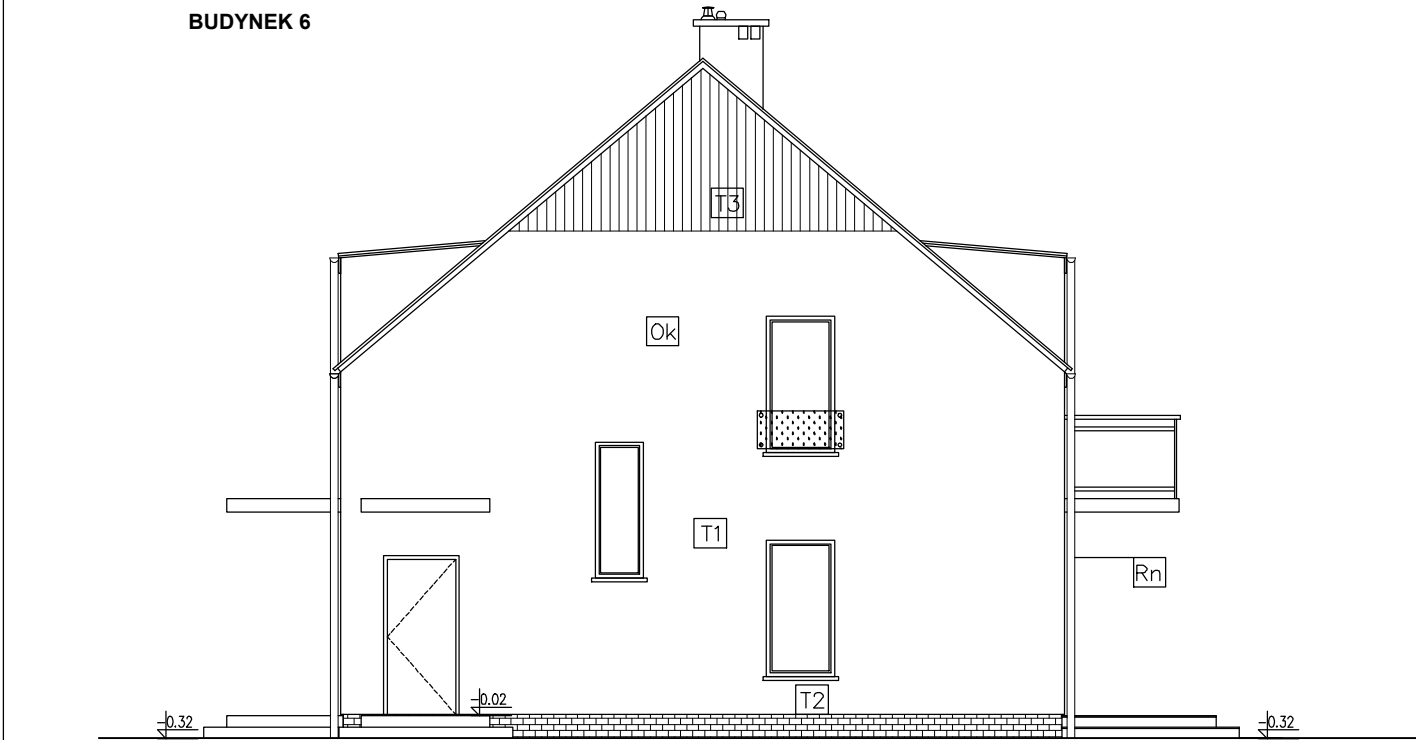

ELEWACJA FRONTOWA

ELEWACJA TYLNA

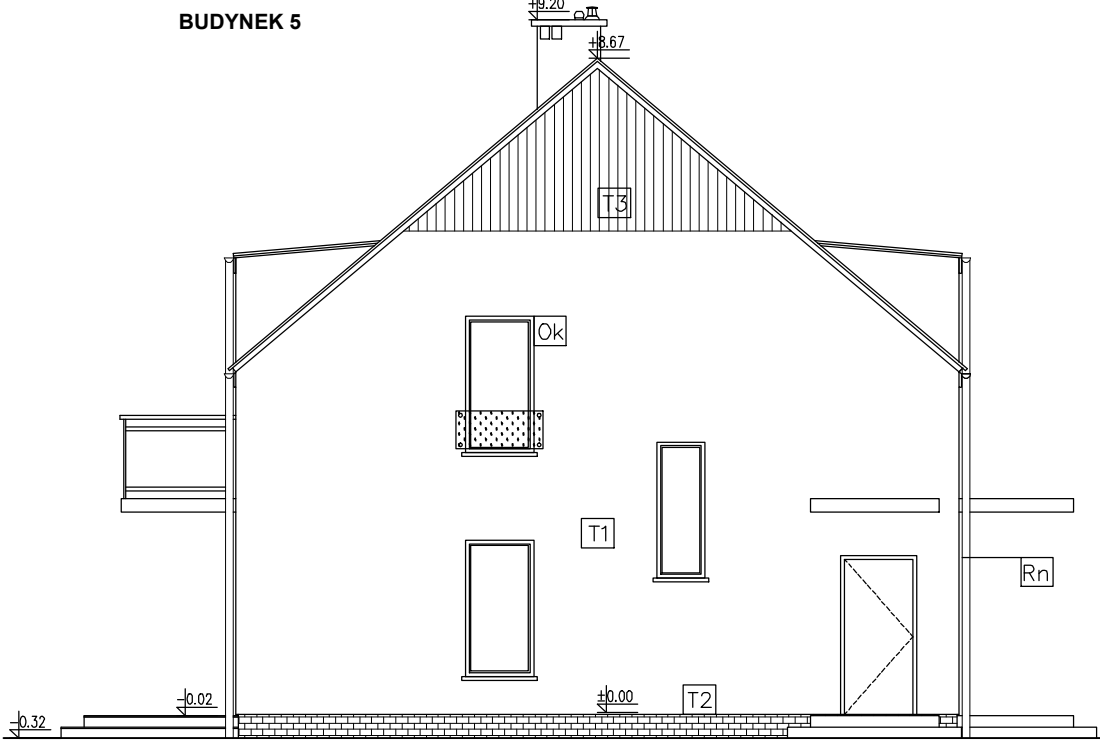

BUDYNEK 5 i 6

ELEWACJA BOCZNA

ELEWACJA BOCZNA

T1	TYNK CIENKOWARSTWOWY SILIKONOWY KOLOR ZŁAMANA BIEL
T2	OKŁADZINA KLINKIEROWA KOLOR CEGLASTY
T3	OKŁADZINA ELEWACYJNA DREWNOPODOBNA KOLOR JASNY DĄB
Dc	DACHÓWKA CERAMICZNA KOLOR CEGLASTY
Rn	RYNNA / RURA SPUSTOWA Z BLACHY OCYNKOWANEJ KOLOR SZARY

PROJEKTOWANIE - NADZÓR - DORADZTWO S.C. SŁAWOMIR FOSSA, MONIKA FOSSA UL. PODWALE 11, 59-500 ZŁOTORYJA TEL. 601799368, 605900218 www.grupapnd.pl - biuro@grupapnd.pl			<div>FOSSA</div>	
obiekt:	ZESPÓŁ BUDYNKÓW MIESZKALNYCH JEDNORODZINNYCH DWULOKALOWYCH W ZABUDOWIE BLIŹNIACZEJ			
adres inwestycji:	Leśna, dz. nr 817/9, 817/12 obręb 0001 Leśna jednostka ewidencyjna 021003_4 Leśna-miasto			
projektant:	mgr inż. arch. Aleksandra Kulbas-Leśniak uprawnienia do projektowania bez ograniczeń w specjalności architektonicznej nr 12/08/DOIA			
branża:	architektura	stadium:	projekt techniczny	skala: 1:100
temat rysunku:			ELEWACJE	
data:	12.10.2025		nr rysunku:	A01