


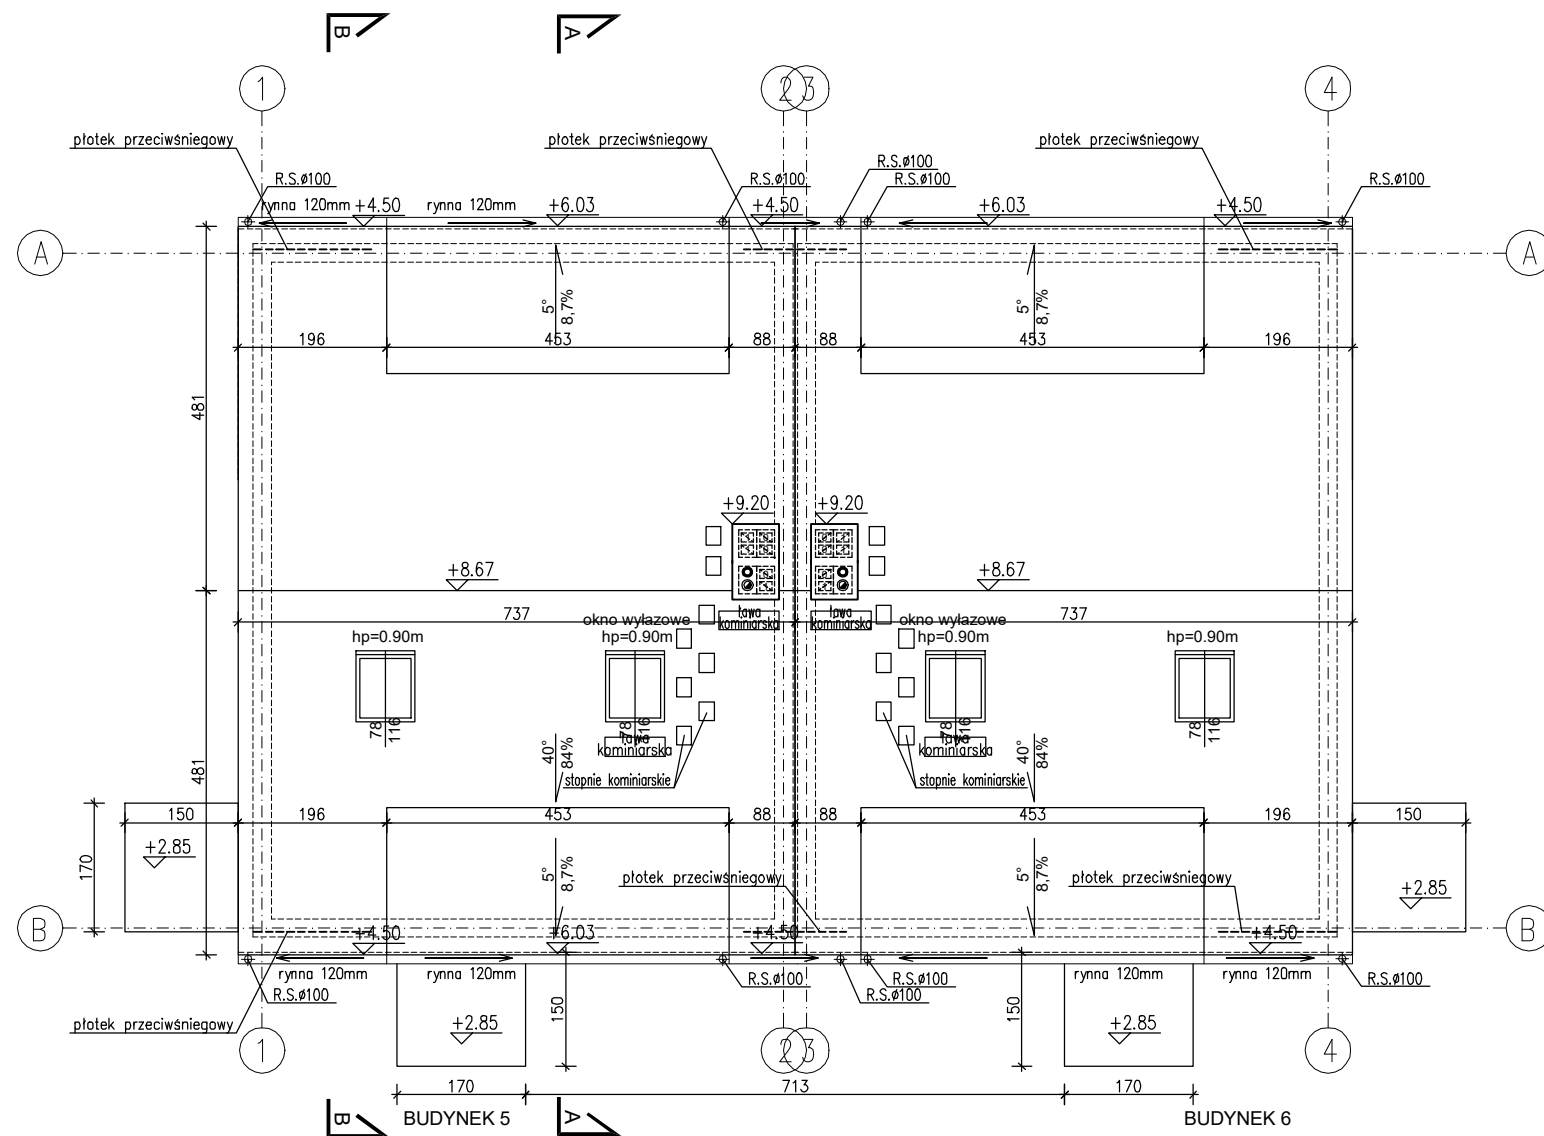

BUDYNEK 5 i 6

PROJEKTOWANIE - NADZÓR - DORADZTWO S.C. SŁAWOMIR FOSSA, MONIKA FOSSA UL. PODWALE 11, 59-500 ZŁOTORYJA TEL. 601799368, 605900218 www.grupapnd.pl - biuro@grupapnd.pl			<div>FOSSA</div>
obiekt:	ZESPÓŁ BUDYNKÓW MIESZKALNYCH JEDNORODZINNYCH DWULOKALOWYCH W ZABUDOWIE BLIŹNIACZEJ		
adres inwestycji:	Leśna, dz. nr 817/9, 817/12 obręb 0001 Leśna jednostka ewidencyjna 021003_4 Leśna-miasto		
projektant:	mgr inż. arch. Aleksandra Kulbas-Leśniak uprawnienia do projektowania bez ograniczeń w specjalności architektonicznej nr 12/08/DOIA		
branża:	architektura	stadium:	skala:
		projekt techniczny	1:100
temat rysunku:			RZUT DACHU
data:		12.10.2025	nr rysunku: A05