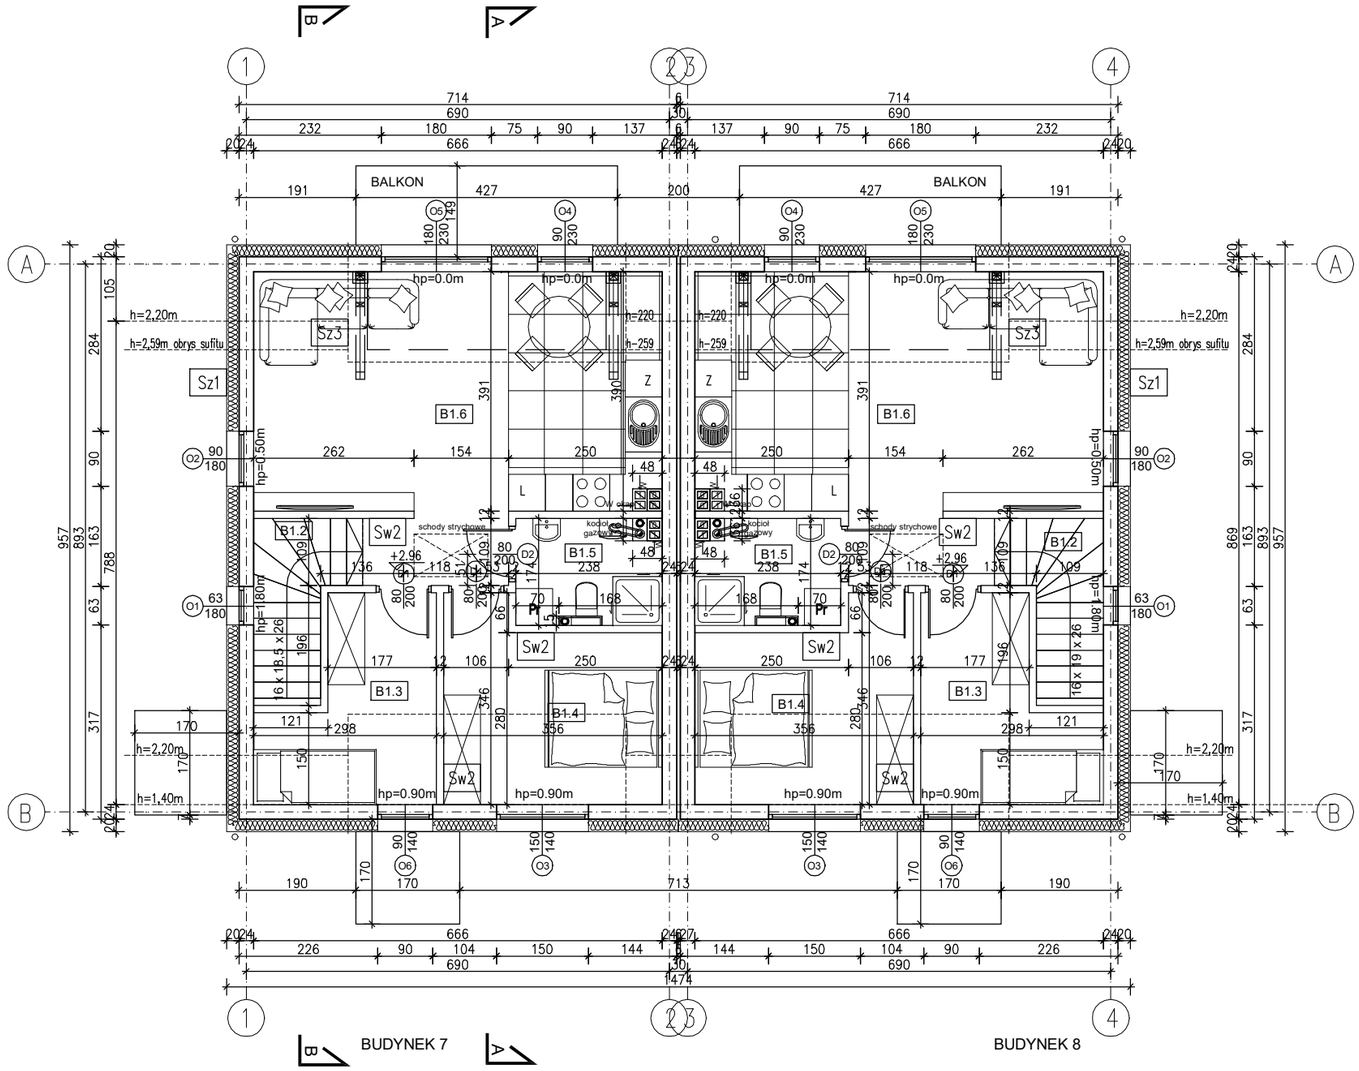

BUDYNEK 7

ZESTAWIENIE POWIERZCHNI – LOKAL B		
NR POM.	NAZWA POMIESZCZENIA	POW. [m²]
B0.1	WIATROŁAP	1.94
B0.2	KLATKA SCHODOWA	4.30
B1.2	KORYTARZ	2.46
B1.3	POKÓJ	7.08
B1.4	POKÓJ	10.16
B1.5	ŁAZIENKA	3.71
B1.6	SALON+KUCHNIA	24.59
B2.1	STRYCH	6.44
	RAZEM POWIERZCHNIA	54.24

BUDYNEK 8

ZESTAWIENIE POWIERZCHNI – LOKAL B		
NR POM.	NAZWA POMIESZCZENIA	POW. [m²]
B0.1	WIATROŁAP	1.94
B0.2	KLATKA SCHODOWA	4.30
B1.2	KORYTARZ	2.46
B1.3	POKÓJ	7.08
B1.4	POKÓJ	10.16
B1.5	ŁAZIENKA	3.71
B1.6	SALON+KUCHNIA	24.59
B2.1	STRYCH	6.44
	RAZEM POWIERZCHNIA	54.24

Sz1	TYNK SILIKONOWY UZIARNIENIE 1,5mm	
	STYROPIAN FASADOWY (lambda=0,031)	20,0 cm
	BLOCZEK SILIKATOWY	24,0 cm
	TYNK GIPSOWY	0,5–1 cm
Sz2	TYNK DEKORACYJNY IMITUJĄCY DREWNO	0,5 cm
	STYROPIAN FASADOWY (lambda=0,031)	20,0 cm
	BLOCZEK SILIKATOWY	24,0 cm
	TYNK GIPSOWY	0,5–1 cm
Sz3	2x1,25 PŁYTA GKF(EI30) W POM. WILGOTNYCH, POZOSTAŁYCH GKF(EI30)	2,5 cm
	IZOLACJA PAROSZCZELNA	
	PŁYTA OSB – NRO	23 mm
	DREWNIANA KONSTRUKCJA SZKIELETOWA ŚCIANY	14 cm
	WEŁNA MINERALNA MIĘDZY KONSTRUKCJĄ DREWNIANĄ ŚCIANY 14cm (λ=0,035 W/mK)	
	PŁYTA OSB – NRO	23 mm
	IZOLACJA WODOSZCZELNA W PŁYNIE	
	STYROPIAN GRAFITOWY FASADA EPS 031 10 cm (λ=0,031 W/mK)	
	SIATKA + KLEJ	
	CIENKOWARSTWOWY TYNK SILIKONOWY ZIARNO 1,0mm–1,5mm	

Sw1	TYNK GIPSOWY	0,5–1 cm
	BLOCZEK SILIKATOWY	24,0 cm
	TYNK GIPSOWY	0,5–1 cm
Sw2	TYNK GIPSOWY	0,5–1 cm
	BLOCZEK SILIKATOWY	12,0 cm
	TYNK GIPSOWY	0,5–1 cm
Sw3	TYNK GIPSOWY	0,5–1 cm
	PŁYTA GK	1,25 cm
	PROFIL STALOWY OBUDOWY SZACHTÓW	5,0 cm

BUDYNEK 7 i 8

PROJEKTOWANIE - NADZÓR - DORADZTWO S.C.
SŁAWOMIR FOSSA, MONIKA FOSSA
UL. PODWALE 11, 59-500 ZŁOTORYJA
TEL. 601799368, 605900218
www.grupapnd.pl - biuro@grupapnd.pl

FOSSA

obiekt:	ZESPÓŁ BUDYNKÓW MIESZKALNYCH JEDNORODZINNYCH DWULOKALOWYCH W ZABUDOWIE BLIŹNIACZEJ	
adres inwestycji:	Leśna, dz. nr 817/9, 817/12 obręb 0001 Leśna jednostka ewidencyjna 021003_4 Leśna-miasto	
projektant:	mgr inż. arch. Aleksandra Kulbas-Leśniak uprawnienia do projektowania bez ograniczeń w specjalności architektonicznej nr 12/08/DOIA	
branża: architektura	stadium: projekt techniczny	skala: 1:100
temat rysunku:	RZUT PODDASZA	
data: 12.10.2025		nr rysunku: A03