Szczegół rozmieszczenia kołków

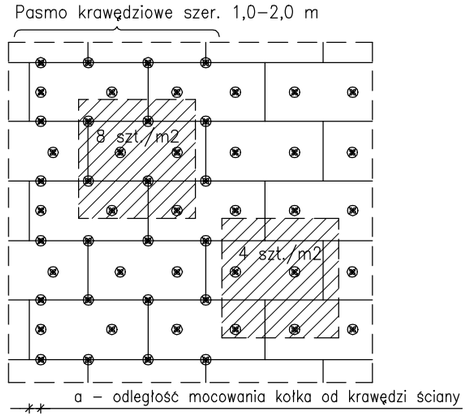

dla betonu a>5 cm
dla muru a>10 cm

szerokość budynku	pasmo krawędziowe
do 8 m	1.0 m
od 8 do 16 m	1.5 m
powyżej 16 m	2.0 m

Szczegół umocnienia narożników otworu

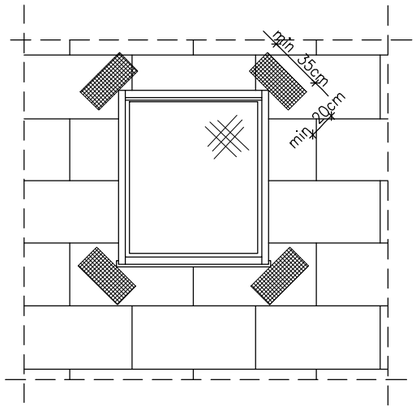

Szczegół osadzenia parapetów

skala b/s

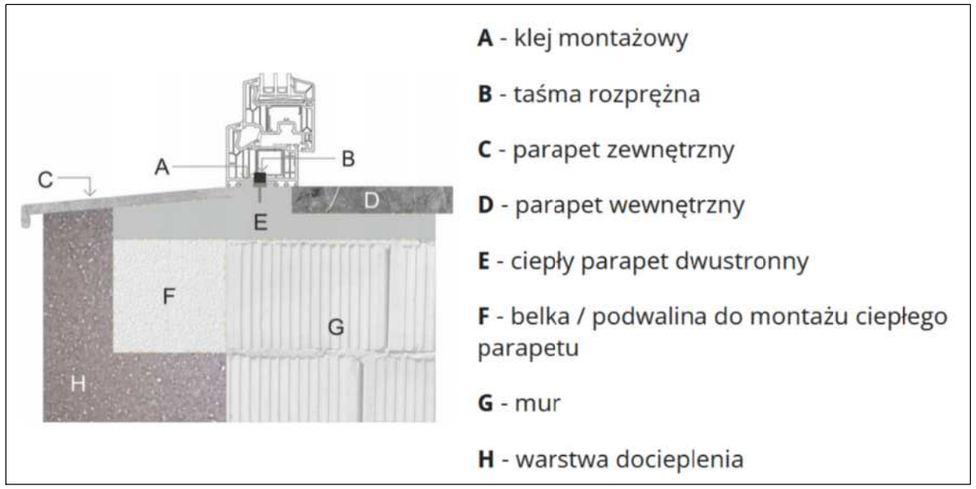

BUDYNEK 7 i 8

PROJEKTOWANIE - NADZÓR - DORADZTWO S.C.
SŁAWOMIR FOSSA, MONIKA FOSSA
UL. PODWALE 11, 59-500 ZŁOTORYJA
TEL. 601799368, 605900218
www.grupapnd.pl - biuro@grupapnd.pl

obiekt:	ZESPÓŁ BUDYNKÓW MIESZKALNYCH JEDNORODZINNYCH DWULOKALOWYCH W ZABUDOWIE BLIŹNIACZEJ	
adres inwestycji:	Leśna, dz. nr 817/9, 817/12 obręb 0001 Leśna jednostka ewidencyjna 021003_4 Leśna-miasto	
projektant:	mgr inż. arch. Aleksandra Kulbas-Leśniak uprawnienia do projektowania bez ograniczeń w specjalności architektonicznej nr 12/08/DOIA	
branża: architektura	stadium: projekt techniczny	skala: 1:20 / b.s.
temat rysunku:	SZCZEGÓŁY TERMOIZOLACYJNE	
data: 12.10.2025		nr rysunku: A07