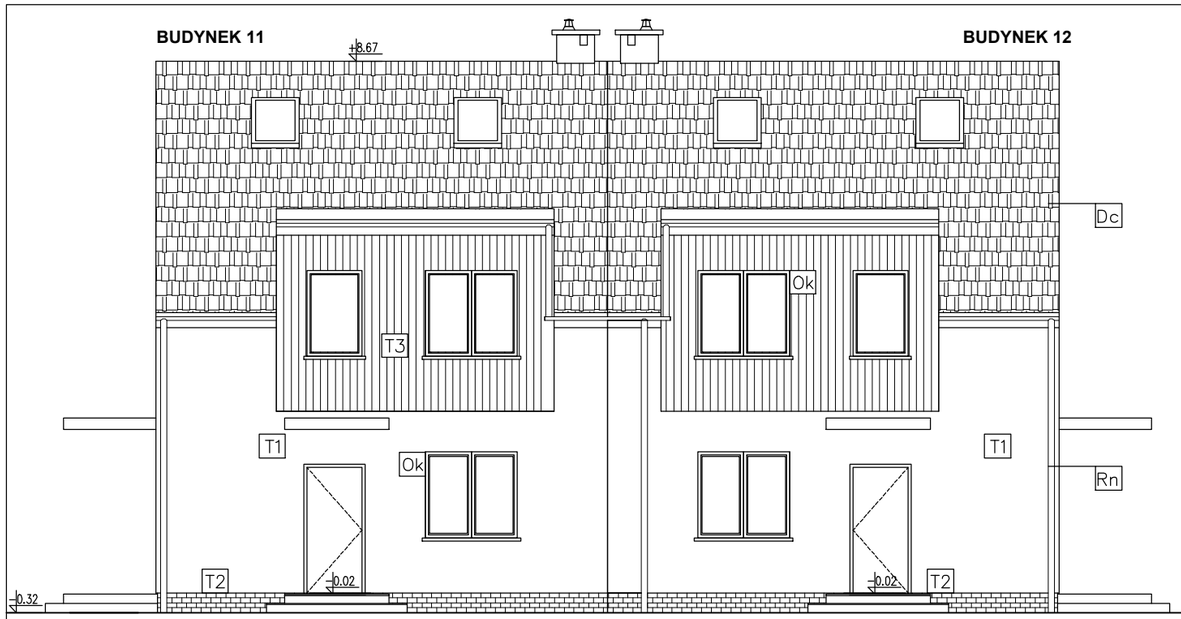

ELEWACJA FRONTOWA

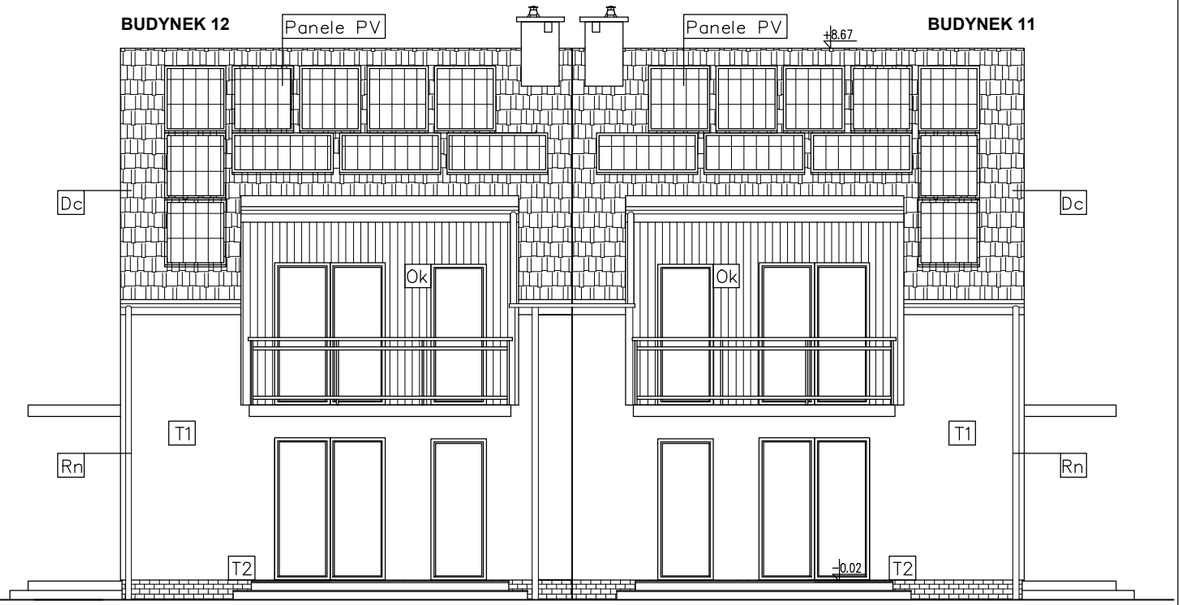

ELEWACJA TYLNA

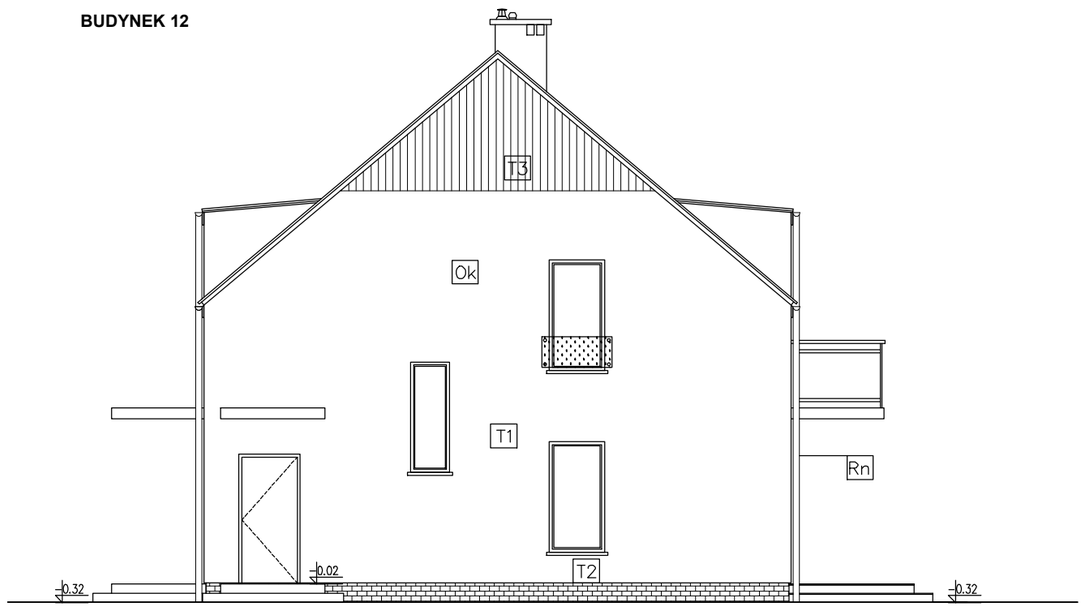

ELEWACJA BOCZNA

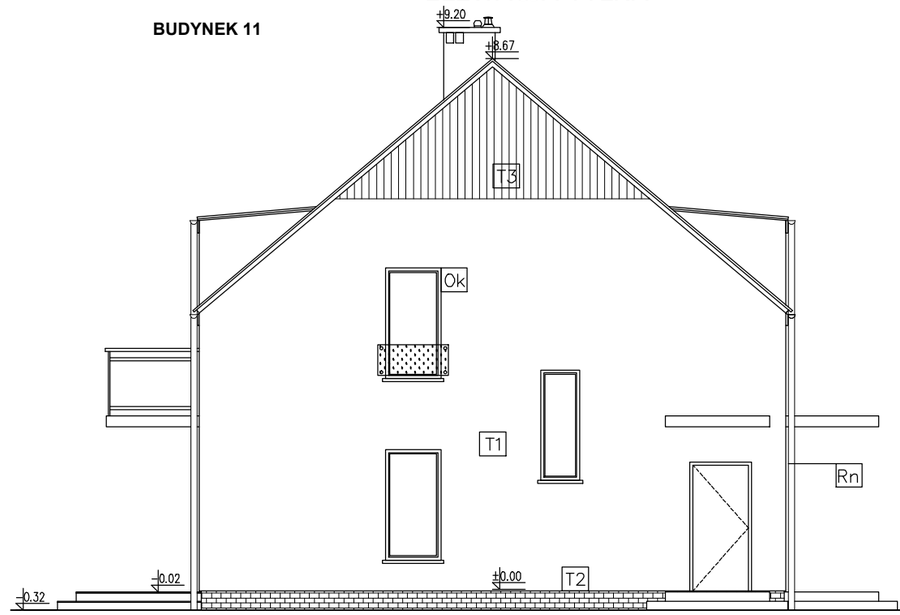

ELEWACJA BOCZNA

T1	TYNK CIENKOWARSTWOWY SILIKONOWY KOLOR ZŁAMANA BIEL
T2	OKŁADZINA KLINKIEROWA KOLOR CEGLASTY
T3	OKŁADZINA ELEWACYJNA DREWNOPODOBNA KOLOR JASNY DĄB
Dc	DACHÓWKA CERAMICZNA KOLOR CEGLASTY
Rn	RYNNA / RURA SPUSTOWA Z BLACHY OCYNKOWANEJ KOLOR SZARY

BUDYNEK 11 i 12

PROJEKTOWANIE - NADZÓR - DORADZTWO S.C.
SŁAWOMIR FOSSA, MONIKA FOSSA
UL. PODWALE 11, 59-500 ZŁOTORYJA
TEL. 601799368, 605900218
www.grupapnd.pl - biuro@grupapnd.pl

FOSSA

obiekt:	ZESPÓŁ BUDYNKÓW MIESZKALNYCH JEDNORODZINNYCH DWULOKALOWYCH W ZABUDOWIE BLIŹNIACZEJ	
adres inwestycji:	Leśna, dz. nr 817/9, 817/12 obręb 0001 Leśna jednostka ewidencyjna 021003_4 Leśna-miasto	
projektant:	mgr inż. arch. Aleksandra Kulbas-Leśniak uprawnienia do projektowania bez ograniczeń w specjalności architektonicznej nr 12/08/DOIA	
branża: architektura	stadium: projekt techniczny	skala: 1:100
temat rysunku:	ELEWACJE	
data: 12.10.2025		nr rysunku: A01