ELEWACJA FRONTOWA

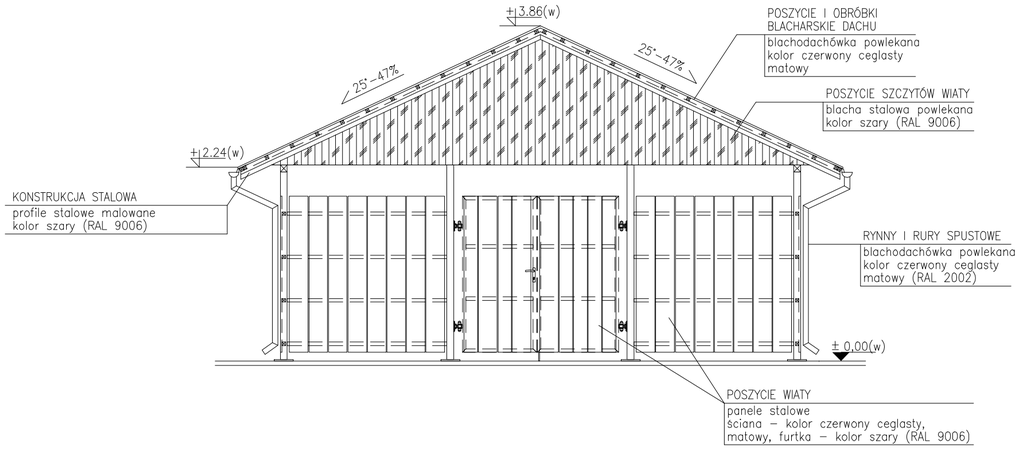

ELEWACJA TYLNA

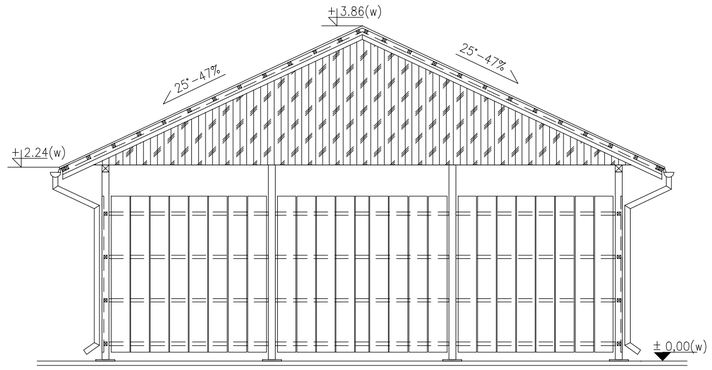

ELEWACJA BOCZNA PRAWA

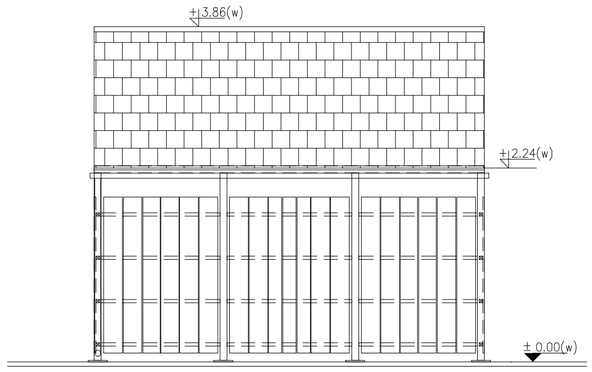

ELEWACJA BOCZNA LEWA

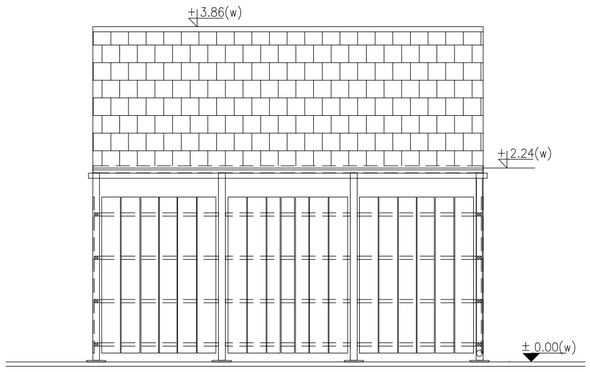

-WSZELKIE PRAWA ZASTRZEŻONE: Kopiowanie lub rozpowszechnianie całości lub fragmentu niniejszej dokumentacji bez pisemnego zezwolenia autora jest PRAWNIE ZABRONIONE- GstarCad - licencja: 4501-E707-0000-0100-8380-29AB-DC7F-0401

PROJEKTOWANIE - NADZÓR - DORADZTWO S.C.
SŁAWOMIR FOSSA, MONIKA FOSSA
UL. PODWALE 11, 59-500 ZŁOTORYJA
TEL. 601799368, 605900218
www.grupapnd.pl - biuro@grupapnd.pl

obiekt:	ZESPÓŁ BUDYNKÓW MIESZKALNYCH JEDNORODZINNYCH DWULOKALOWYCH W ZABUDOWIE BLIŹNIACZEJ
adres inwestycji:	Leśna, dz. nr 817/9, 817/12 obręb 0001 Leśna jednostka ewidencyjna 021003_4 Leśna-miasto
projektant:	mgr inż arch. Aleksandra Kulbas-Leśniak uprawnienia do projektowania bez ograniczeń w specjalności architektonicznej nr 12/08/DOIA
branża: architektura	stadium: projekt techniczny
skala: 1:50	
temat rysunku:	ELEWACJE WIATY ŚMIETNIKOWEJ
data: 12.10.2025	nr rysunku: 2w