


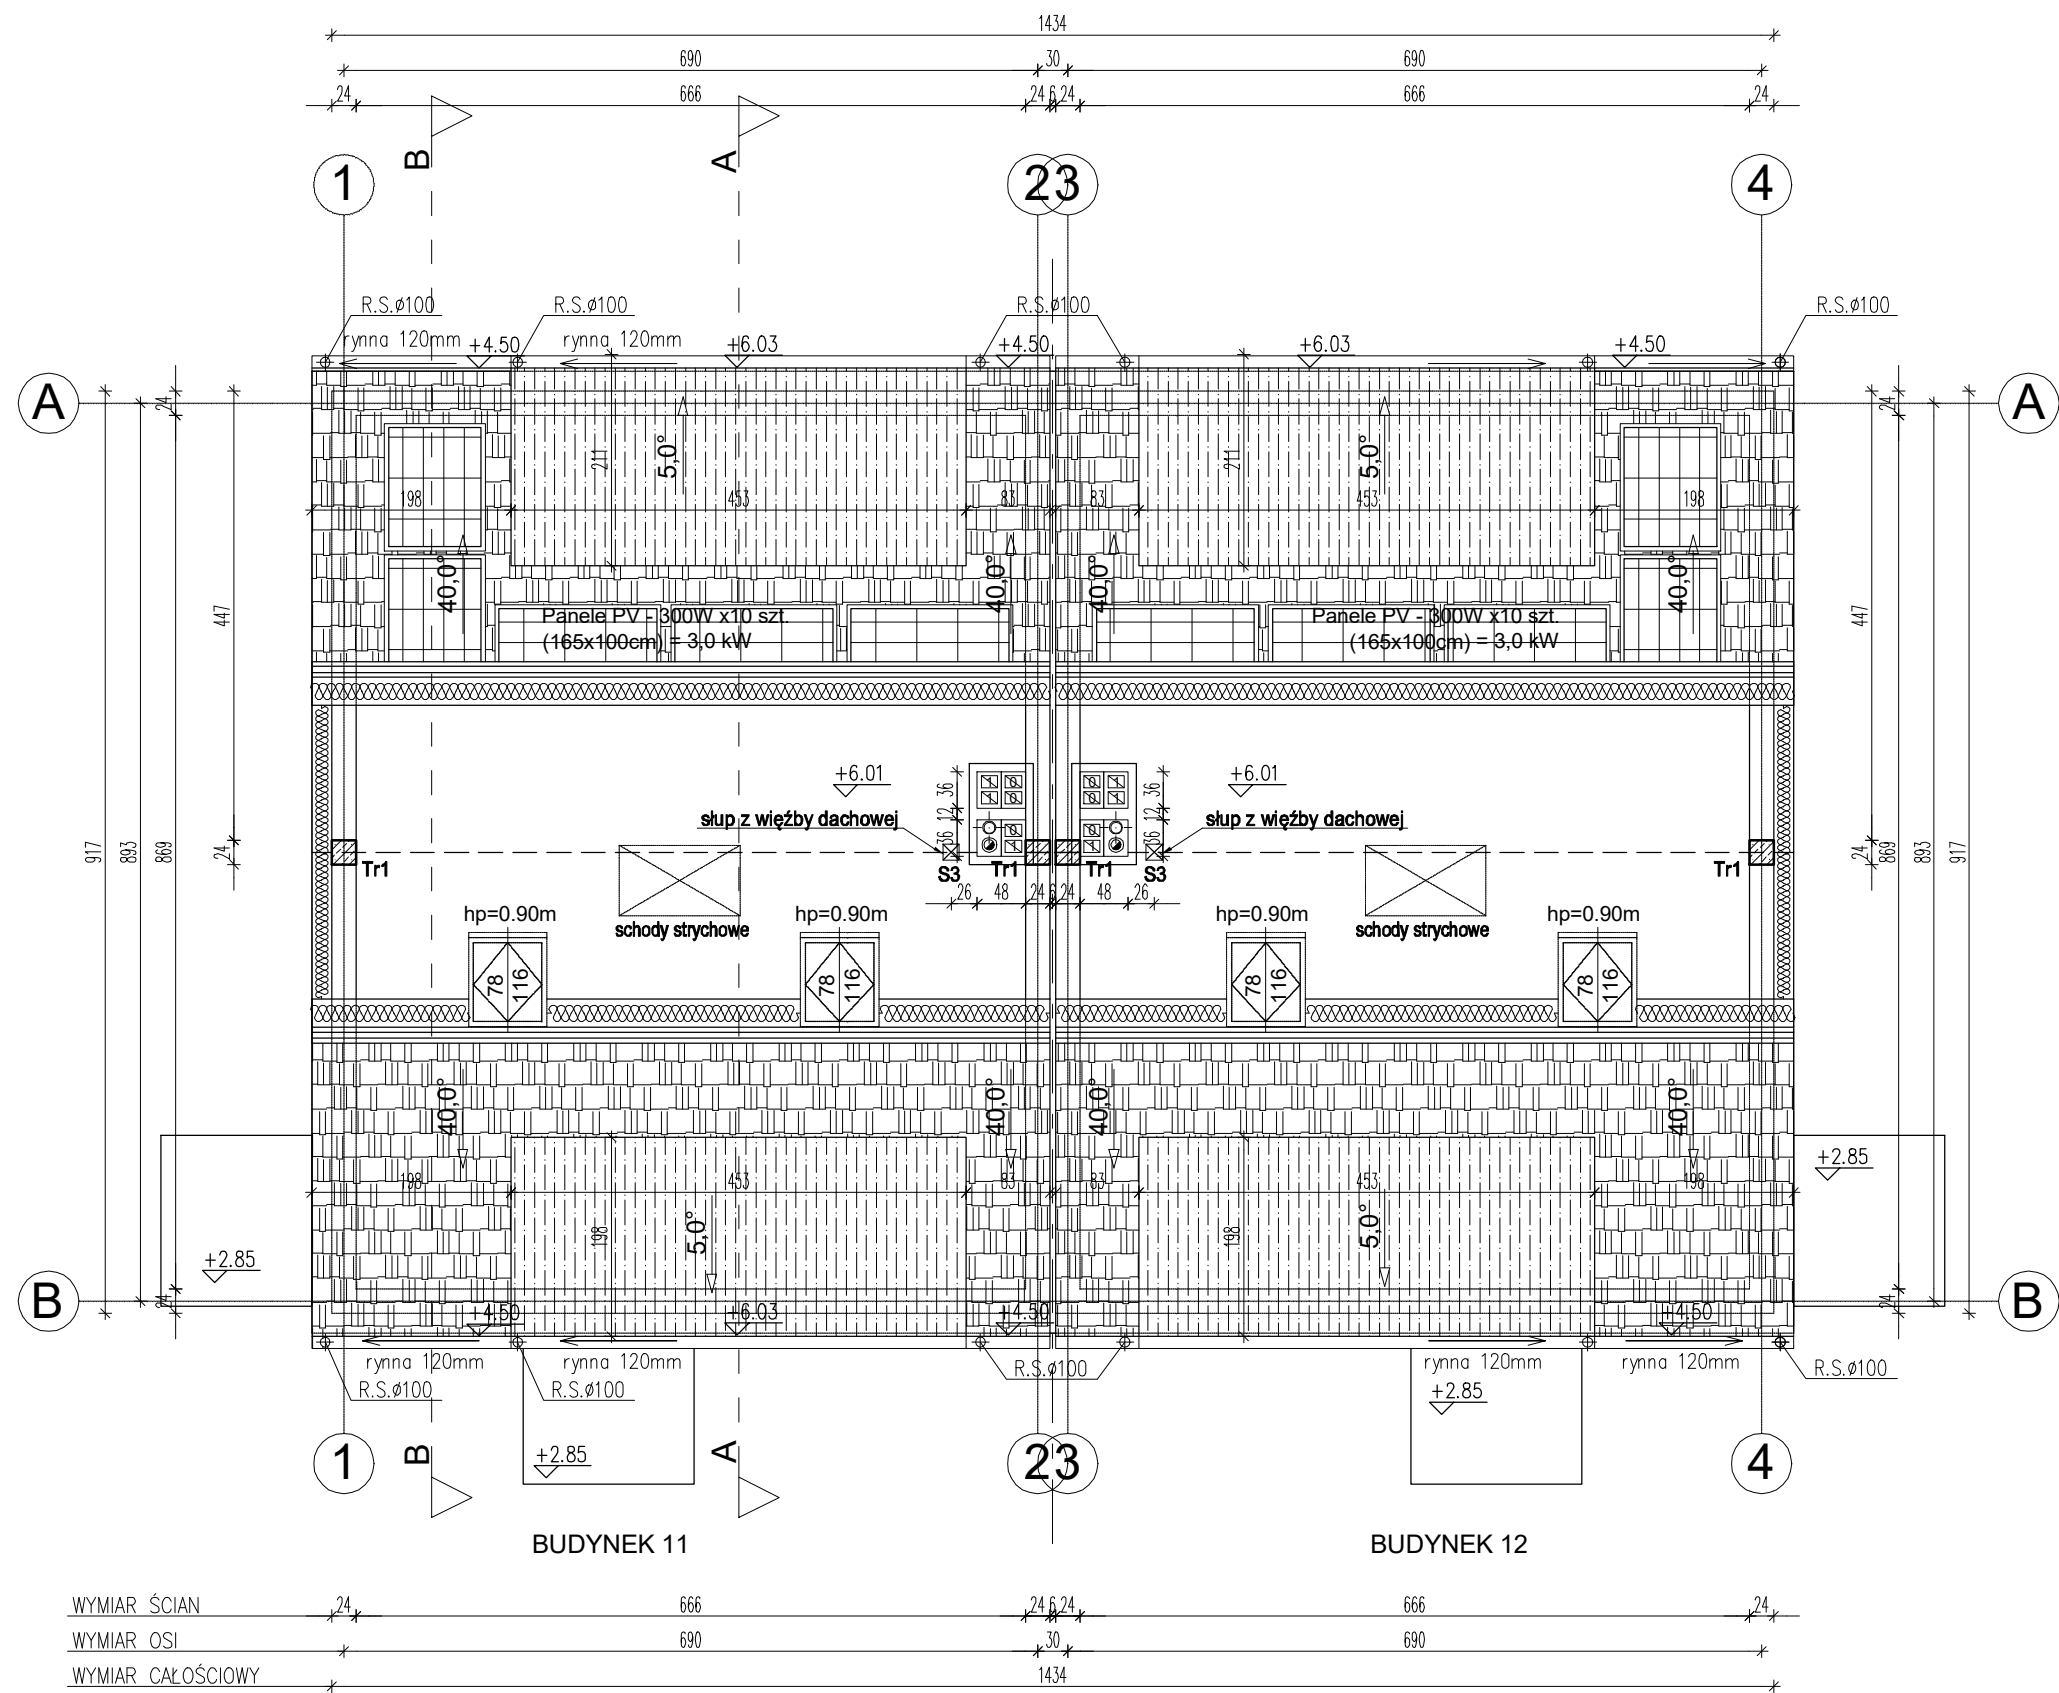

Beton: C20/25(B25), kl. eksp. XC1
– powyżej ścian monolitycznych
Otulina: trzpienie i wieńce 3,0 cm
– górne poziomy stropów +2,84 i +5,91 m

Uwagi:

1. W stropach pozostawić otwory na wylaz strychowy, kominy oraz instalacje.
2. Należy zastosować podpory poziomujące zgodnie ze szczegółowymi rysunkami konstrukcyjno-montażowymi poszczególnych płyt. Podpory poziomujące można demontować po upływie 28 dni od betonowania.
3. Płyty stropowe dla stropu typu FILIGRAN o łącznej gr. 24 cm, należy wykonać w wytwórni (zakładzie prefabrykacji), przetransportować oraz ułożyć wg wytycznych narzuconych przez producenta stropu. Płyty należy dodatkowo dobroić górną i dolną wg wytycznych producenta stropu.
4. Wieńce i płyty uzupełniające wylewać w jednym ciągu technologicznym. Zbrojenie płyt i trzpieni wykonać zgodnie z: PN-EN1992-1-1:2008, Eurokod2.
5. Wieńce i trzpienie należy zbroić stalą B500B i strzemiętami ze stali B500B. Wszystkie trzpienie wykonać w strzępiach muru. Szerokość odsadzek trzpieni wykonać min 15 cm w co najmniej co 2 warstwie. W miejscach występowania dodatkowych trzpieni, należy wypuścić zbrojenie z wieńców od poziomu stropu.
6. Zbrojenie główne wieńców należy łączyć na zakład długości min. 55 cm oraz kotwić w narożach długości min. 60 cm.
7. Uzupełniające wylewki między płytami stropowymi gr. 24 cm, należy wykonać z betonu C20/25(B25), zbroić górną i dolną prętami Ø10 mm oraz prętami rozdzielczymi Ø6 mm co 25 cm ze stali B500B. Pod wylewkami należy wykonać pełne szalunki.
8. WSZYSTKIE DODATKOWE TRZPIENIE WYSTĘPUJĄCE NA KOLEJNYCH KONDYGNACJACH NALEŻY WYKONAĆ OD POZIOMU STROPU LUB WIEŃCA NAD KOLEJNĄ KONDYGNACJĄ. LOKALIZACJĘ DODATKOWYCH TRZPIENI NALEŻY WYKONAĆ WG RZUTU KOLEJNEJ KONDYGNACJI.

g.p.w. – górny poziom wieńca

BUDYNEK 11 i 12

PROJEKTOWANIE - NADZÓR - DORADZTWO S.C. SŁAWOMIR FOSSA, MONIKA FOSSA UL. PODWALE 11, 59-500 ZŁOTORYJA TEL. 601799368, 605900218 www.grupapnd.pl - biuro@grupapnd.pl			
obiekt:	ZESPÓŁ BUDYNKÓW MIESZKALNYCH JEDNORODZINNYCH DWULOKALOWYCH W ZABUDOWIE BLIŹNIACZEJ		
adres inwestycji:	Leśna, dz. nr 817/9, 817/12 obręb 0001 Leśna jednostka ewidencyjna 021003_4 Leśna-miasto		
projektant:	mgr inż. Sławomir Fossa uprawnienia do projektowania bez ograniczeń w specjalności konstrukcyjno-budowlanej nr 87/DOS/04		
branża:	konstrukcja	stadium:	projekt techniczny
		skala:	1:75
temat rysunku: ELEMENTY KONSTRUKCYJNE STRYCHU			
data:		12.10.2025	nr rysunku: K6