


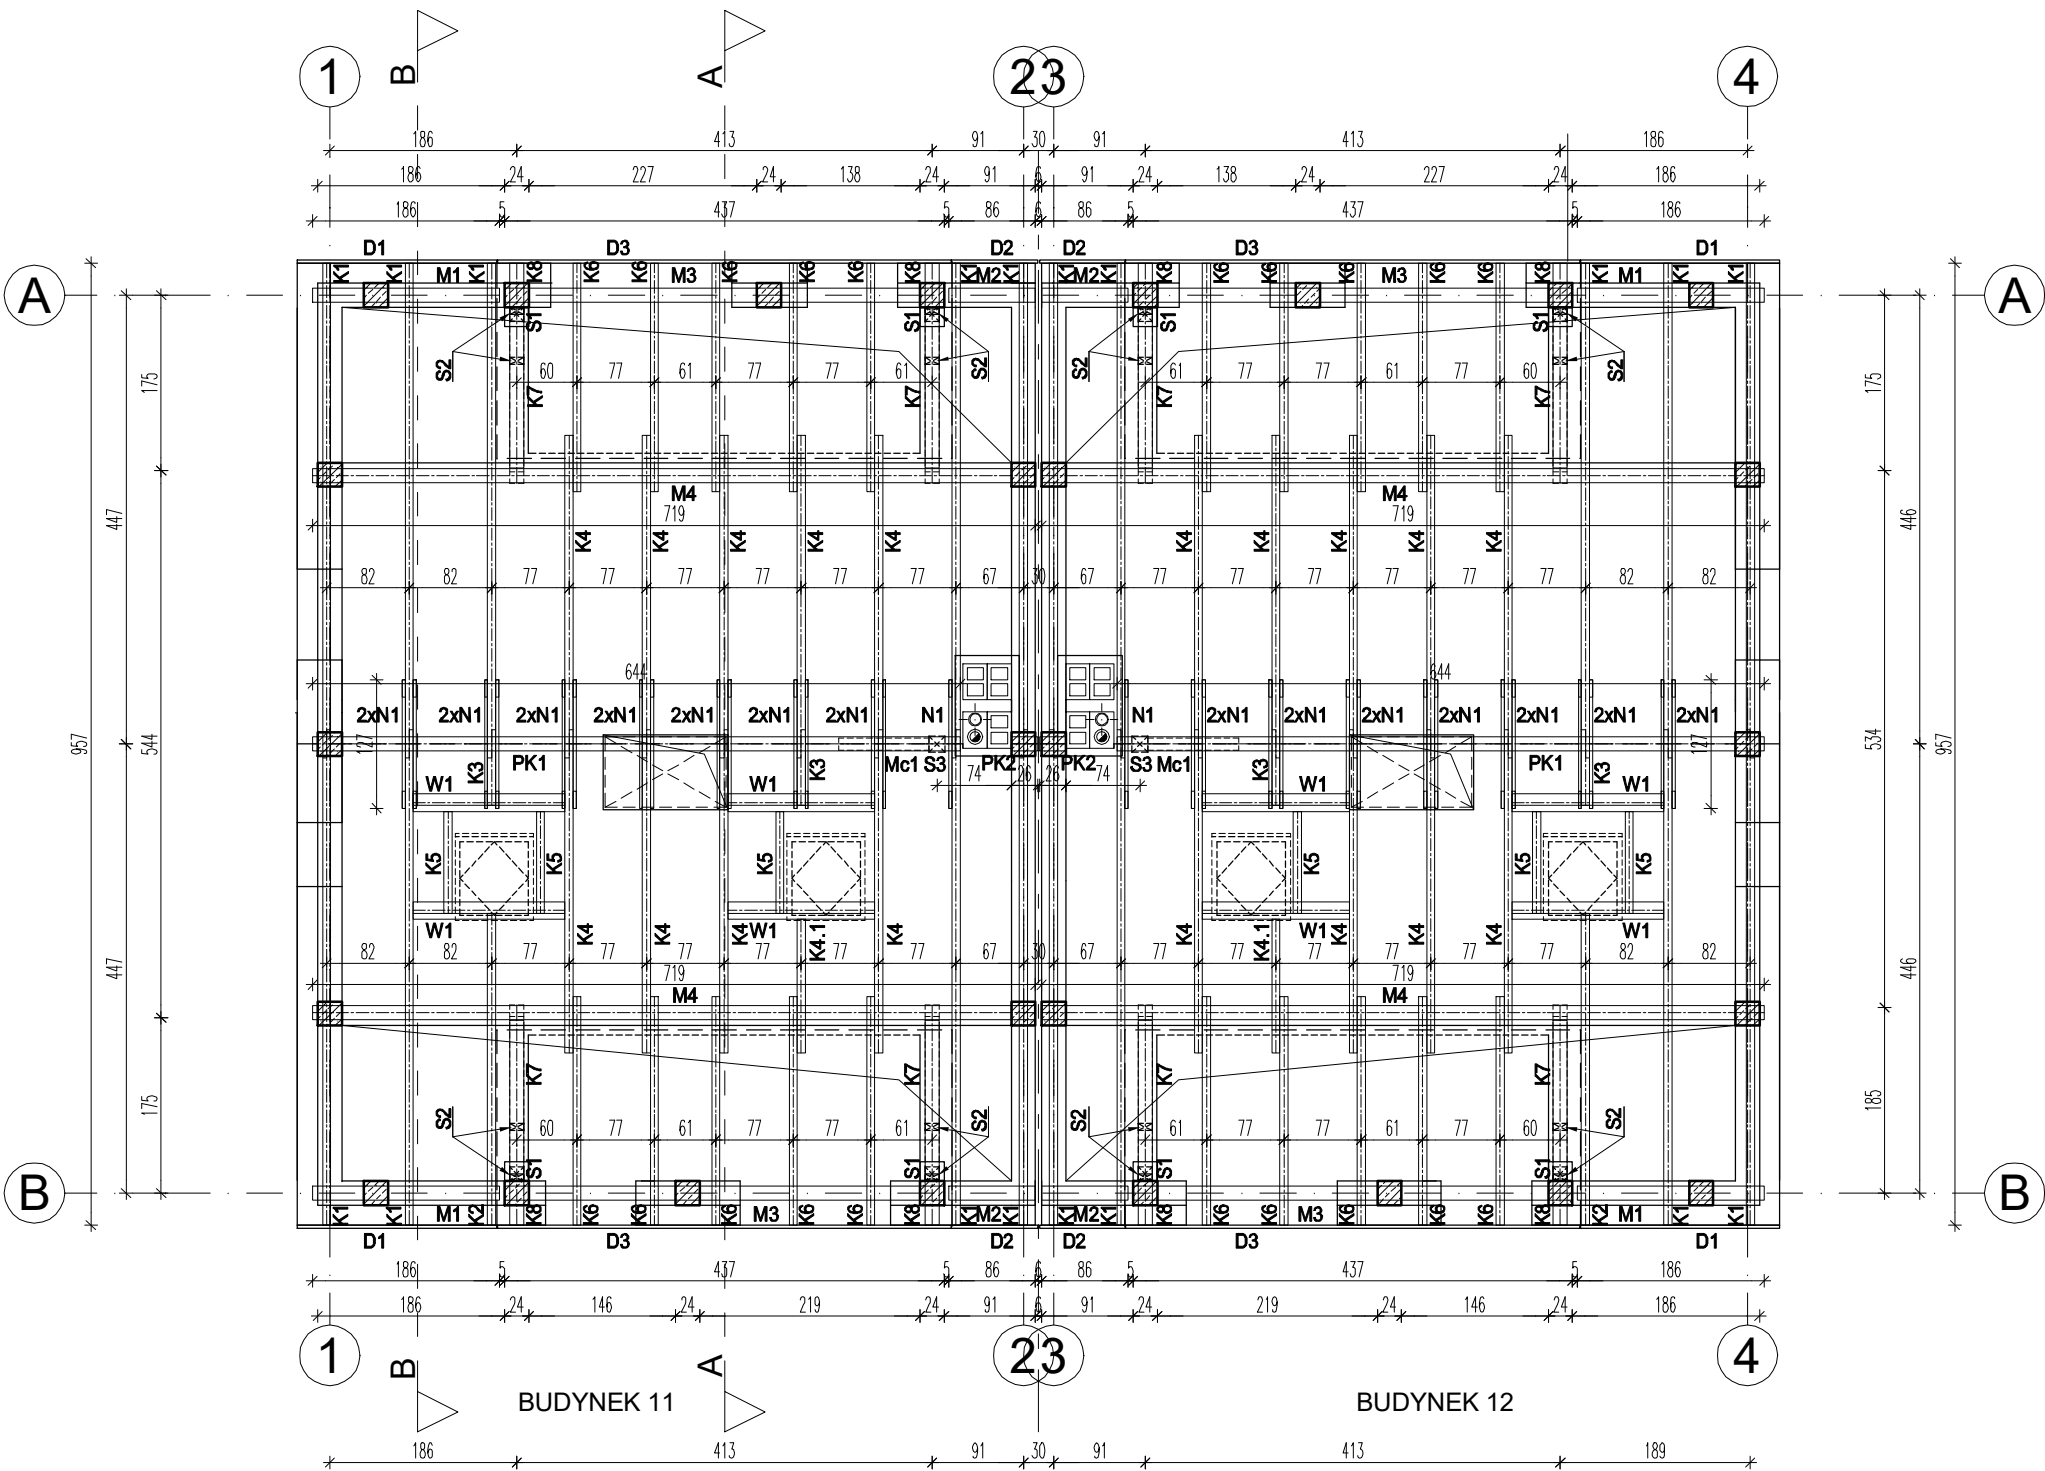


Drewno C24

NAZWA	krokiew				murlata	platew kalenicowa	miecz	słup			nakładki	wymiar między krokiewmi	deska czołowa
OZNACZENIE	K1-K5	K6	K7	K8	M1-M4	PK1-PK2	Mc1	S1	S2	S3	N1	W1	D1-D2 D3
PRZĘKRÓJ	8x18	8x20	14x18	14x20	14x14	14x14	12x12	14x14	7x14	16x16	3,2x14	8x18	3x20 3x22

Uwagi:

1. Przed przystąpieniem do trasowania elementów wszystkie wymiary sprawdzić w naturze.
2. Podane wymiary elementów drewnianych w zestawieniu uwzględniają zapas.
3. Niniejsze zestawienie drewna ma charakter szacunkowy i nie może stanowić podstawy do zamawiania materiałów.
4. Drewno należy zabezpieczyć przed pleśnią, grzybami, owadami oraz zabezpieczyć do stopnia nierozprzestrzeniania ognia dostępnymi na rynku certyfikowanymi środkami.
5. Wszystkie elementy drewniane więzby dachowej należy łączyć między sobą na wręby – tradycyjne złącza ciesielskie, używać ocynkowanych gwoździ spiralnych bez użycia gotowych stalowych łączników z blachy ocynkowanej.
6. Poszczególne elementy więzby dachowej należy rozpatrywać z przekrojami pionowymi zawartym w części konstrukcyjnej projektu.

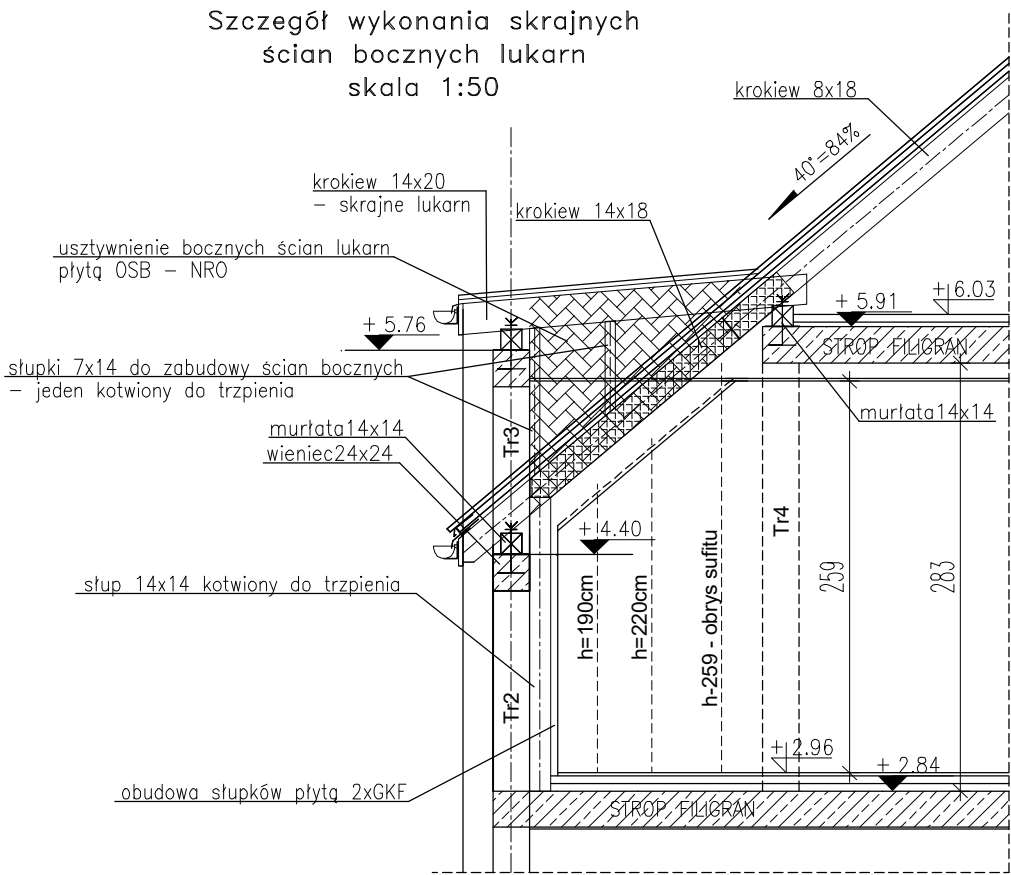

BUDYNEK 11 i 12

PROJEKTOWANIE - NADZÓR - DORADZTWO S.C. SŁAWOMIR FOSSA, MONIKA FOSSA UL. PODWALE 11, 59-500 ZŁOTORYJA TEL. 601799368, 605900218 www.grupapnd.pl - biuro@grupapnd.pl			
obiekt:	ZESPÓŁ BUDYNKÓW MIESZKALNYCH JEDNORODZINNYCH DWULOKALOWYCH W ZABUDOWIE BLIŹNIACZEJ		
adres inwestycji:	Leśna, dz. nr 817/9, 817/12 obręb 0001 Leśna jednostka ewidencyjna 021003_4 Leśna-miasto		
projektant:	mgr inż. Sławomir Fossa uprawnienia do projektowania bez ograniczeń w specjalności konstrukcyjno-budowlanej nr 87/DOS/04		
branża:	konstrukcja	stadium:	projekt techniczny
temat rysunku:		skala:	1:75/50
RZUT WIĘZBY DACHOWEJ, SZCZEGÓŁ ZABUDOWY ŚCIAN LUKARN			
data:	12.10.2025	nr rysunku:	K7