


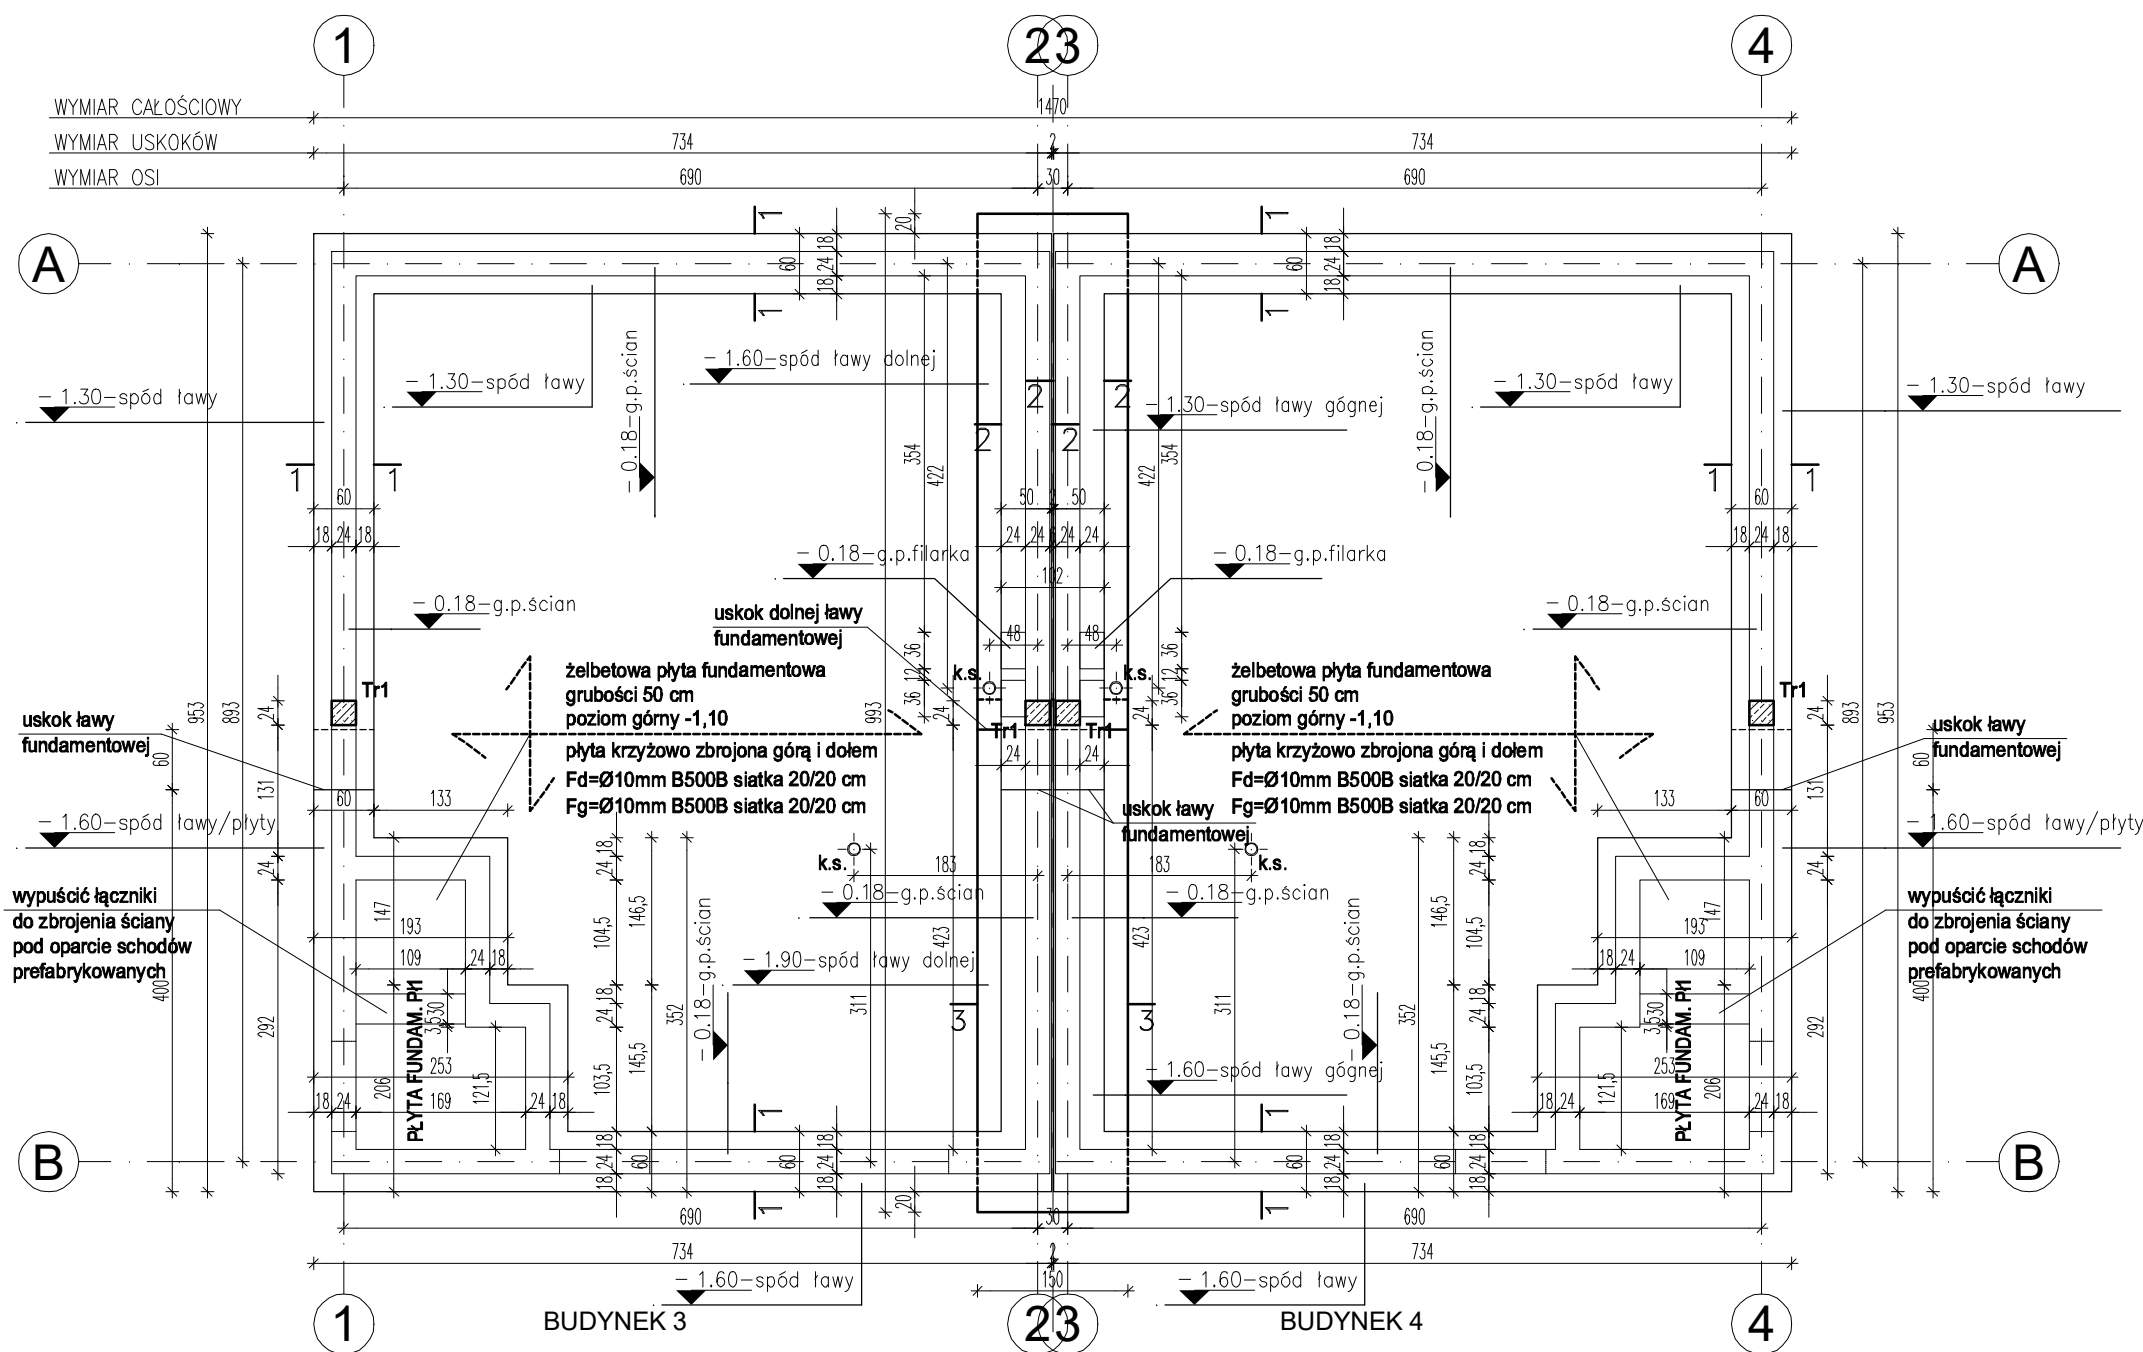

Beton: C25/30(B30), kl. eksp. XC2, W8
– ściany i ławy fundamentowe
Chudy beton: C8/10(B10)
Stal zbrojeniowa: B500B
Otulina: ław i płyt fundamentowych 5 cm
–górne poziomy ścian fundamentowych –0,18 m

- Uwagi:
- Przyjęta głębokość przemarzania gruntu: –0,80 m p.p.t.,
rzędna posadowienia fundamentów –1,28 i –0,98 m od poziomu terenu.
Ławy fundamentowe należy wykonać schodkowo.
Należy zachować ciągłość zbrojenia na uskokach ław fundamentowych.
 - Podany poziom posadowienia: wierzch chudego betonu.
 - Pod ławami i płytami fundamentowymi wykonać warstwę chudego betonu min. 10 cm.
 - Izolacja pozioma pod ścianą (na ścianach fundamentowych) 2 x papa podkładowa,
izolacja pionowa ścian: 2 x abizol lub dysperbit.
 - Ściany fundamentowe wylewane na mokro z betonu żwirowego.
 - W ławach fundamentowych z zaznaczonymi trzpieniami
należy zakotwić pręty pionowe dla danych trzpieni.
 - Zbrojenie główne ław i płyt fundamentowych stałą B500B i strzemionami ze stali B500B.
Zbrojenie ław i płyt fundamentowych wykonać zgodnie z: PN-EN 1992-1-1:2008, Eurokod 2.
 - Przed przystąpieniem do betonowania ław i płyt, należy dokonać odbioru wykopów.
 - Wszystkie natrafione warstwy nasypowe, grunty organiczne lub inne grunty
nieośno należy wybrać z wykopu do gruntu nośnego i w ich miejsce wykonać
wymianę gruntu z piasku lub pospółki zagęszczoną przez wibrowanie.
 - Wszystkie przepusty pod przejścia instalacyjne prowadzone
przez ławy fundamentowe oraz monolityczne ściany fundamentowe
należy wykonać wg projektu technicznego branży sanitarnej.
 - Podczas wykonywania płyty fundamentowej należy uwzględnić przepusty instalacyjne.
Lokalizację przepustów do kanalizacji, przyłącza wody oraz elektroenergetyczne
należy skoordynować z projektami branżowymi.
 - Roboty budowlane należy wykonywać przy jednoczesnej koordynacji
międzybranżowej – instalacyjnej.

BUDYNEK 3 i 4

PROJEKTOWANIE - NADZÓR - DORADZTWO S.C. SŁAWOMIR FOSSA, MONIKA FOSSA UL. PODWALE 11, 59-500 ZŁOTORYJA TEL. 601799368, 605900218 www.grupapnd.pl - biuro@grupapnd.pl			
obiekt:	ZESPÓŁ BUDYNKÓW MIESZKALNYCH JEDNORODZINNYCH DWULOKALOWYCH W ZABUDOWIE BLIŹNIACZEJ		
adres inwestycji:	Leśna, dz. nr 817/9, 817/12 obręb 0001 Leśna jednostka ewidencyjna 021003_4 Leśna-miasto		
projektant:	mgr inż. Sławomir Fossa uprawnienia do projektowania bez ograniczeń w specjalności konstrukcyjno-budowlanej nr 87/DOS/04		
branża:	konstrukcja	stadium:	projekt techniczny
temat rysunku:	RZUT FUNDAMENTÓW		
data:	12.10.2025	nr rysunku:	K1