Wieniec W1–24x24 cm

dł. łączna 2x35,50 m

na zewnętrznej i wewnętrznej ścianie nośnej
przy oparciu jednostronnym płyty

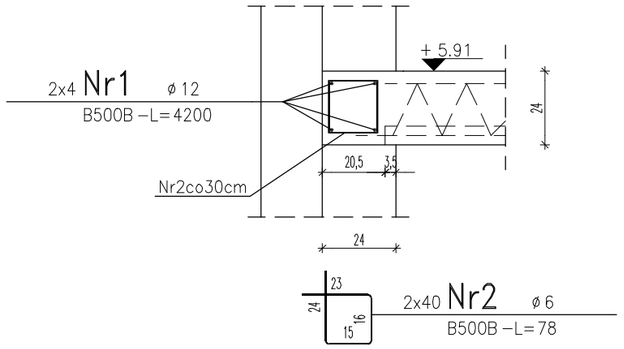

Łączenie prętów w wieńcach prostopadłych

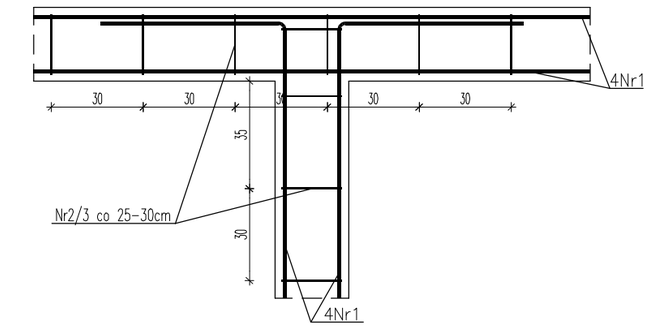

Kotwienie prętów w narożach

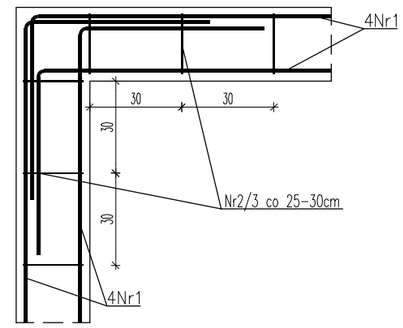

Łączenie prętów na zakład

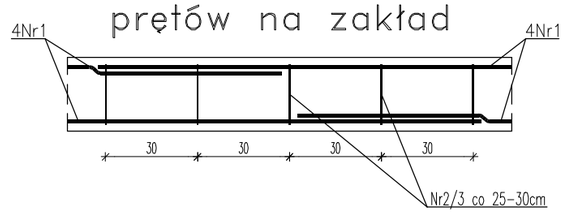

Wieniec W3–24x24 cm

dł. łączna 2x30,50 m

wieniec ścian kolankowych,
wieniec lukarn i skośny

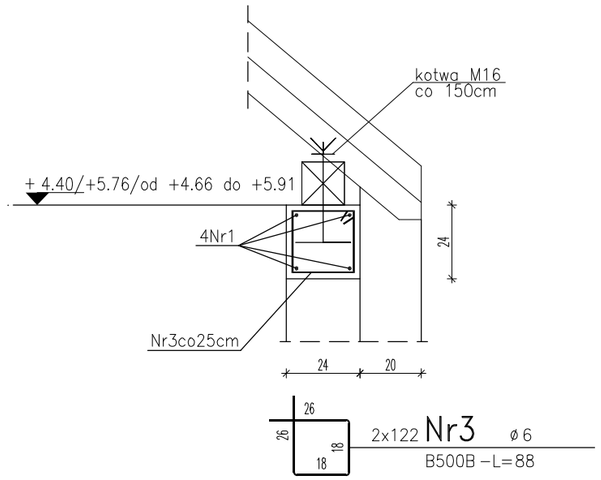

Beton: C20/25(B25), kl. eksp. XC1
Stal zbrojeniowa: B500B
Otulina zbrojenia: min 3,0 cm
– wymiary strzemion podano
po zewnętrznym obrysie pręta

Uwaga:

1. Zbrojenie główne wieńców stalą – B500B.
   Wieńce zbroić poprzecznie strzemionami ø6 mm co 25 i 30 cm ze stali B500B.
2. Zbrojenie główne wieńców należy łączyć na zakład długości min. 55 cm
   oraz kotwić w narożach długości min. 60 cm.
3. Wieńce należy wylewać w jednym ciągu technologicznym razem ze stropem.
4. Z wieńców z zaznaczonymi trzpieniami na rzucie konstrukcji poddasza
   należy zakotwić pręty pionowe dla danych elementów.

BUDYNEK 3 i 4

PROJEKTOWANIE - NADZÓR - DORADZTWO S.C.
SŁAWOMIR FOSSA, MONIKA FOSSA
UL. PODWALE 11, 59-500 ZŁOTORYJA
TEL. 601799368, 605900218
www.grupapnd.pl - biuro@grupapnd.pl

obiekt:	ZESPÓŁ BUDYNKÓW MIESZKALNYCH JEDNORODZINNYCH DWULOKALOWYCH W ZABUDOWIE BLIŹNIACZEJ	
adres inwestycji:	Leśna, dz. nr 817/9, 817/12 obręb 0001 Leśna jednostka ewidencyjna 021003_4 Leśna-miasto	
projektant:	mgr inż. Sławomir Fossa uprawnienia do projektowania bez ograniczeń w specjalności konstrukcyjno-budowlanej nr 87/DOŚ/04	
branża: konstrukcja	stadium: projekt techniczny	skala: 1:20
temat rysunku:	WIENIEC W1, W3	
data: 12.10.2025		nr rysunku: K5.1

-WSZELKIE PRAWA ZASTRZEŻONE: Kopiowanie lub rozpowszechnianie całości lub fragmentu niniejszej dokumentacji bez pisemnego zezwolenia autora jest PRAWNIE ZABRONIONE- GstarCad - licencja: 4501-E707-0000-0100-8380-29AB-DC7F-0401