
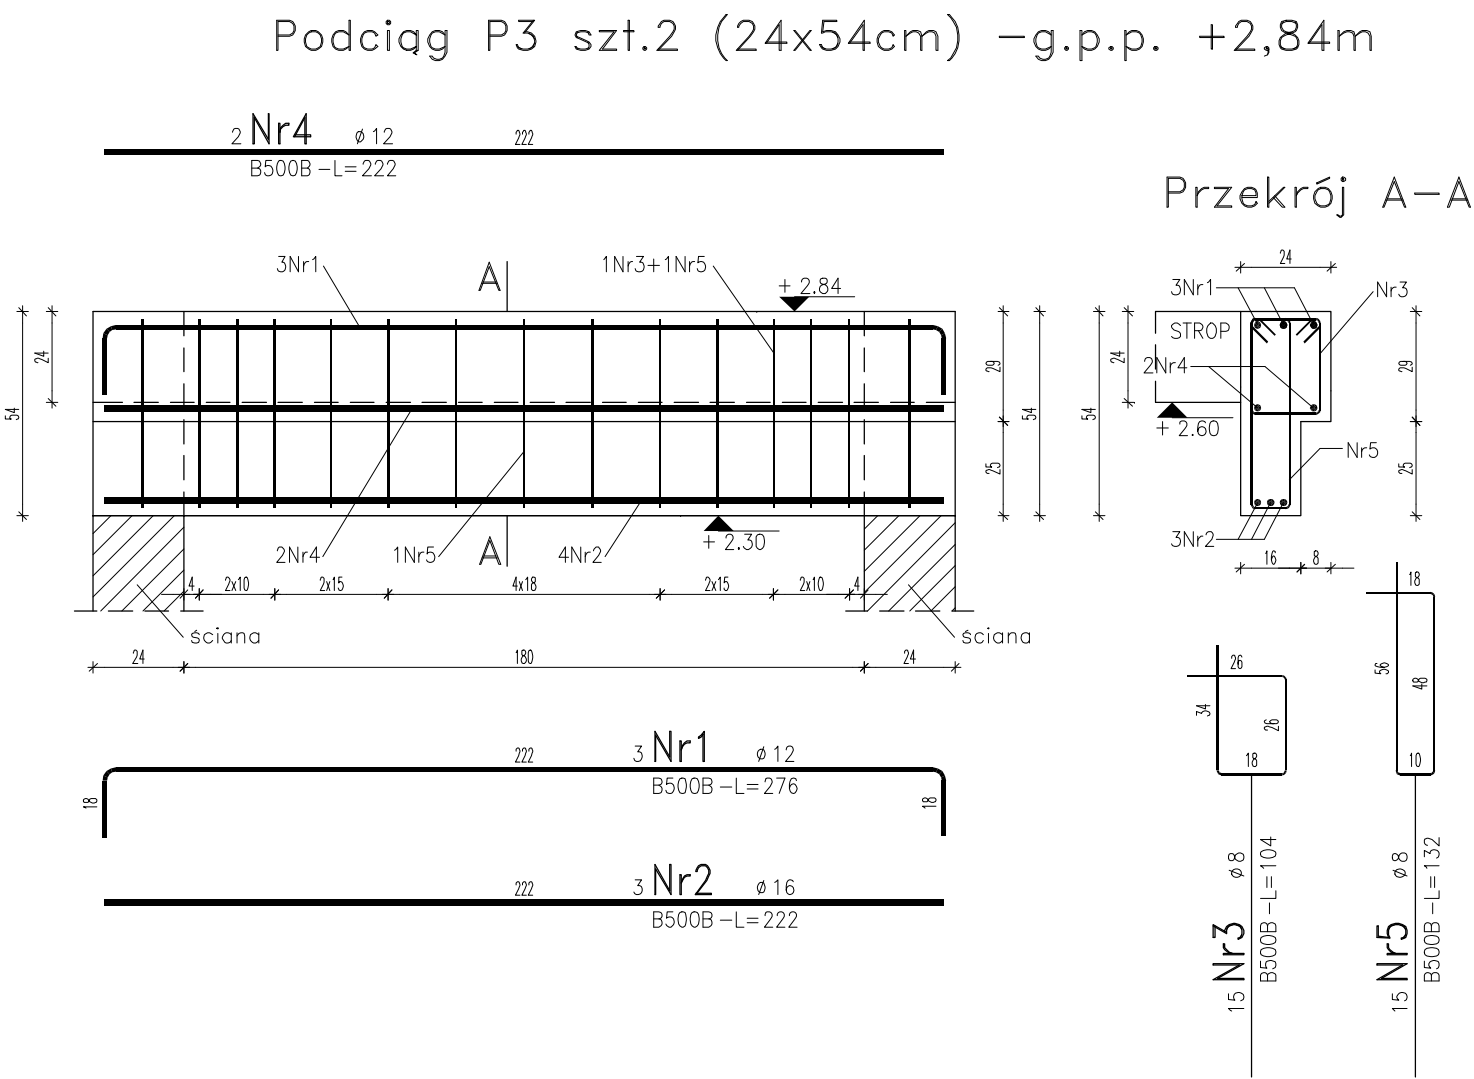
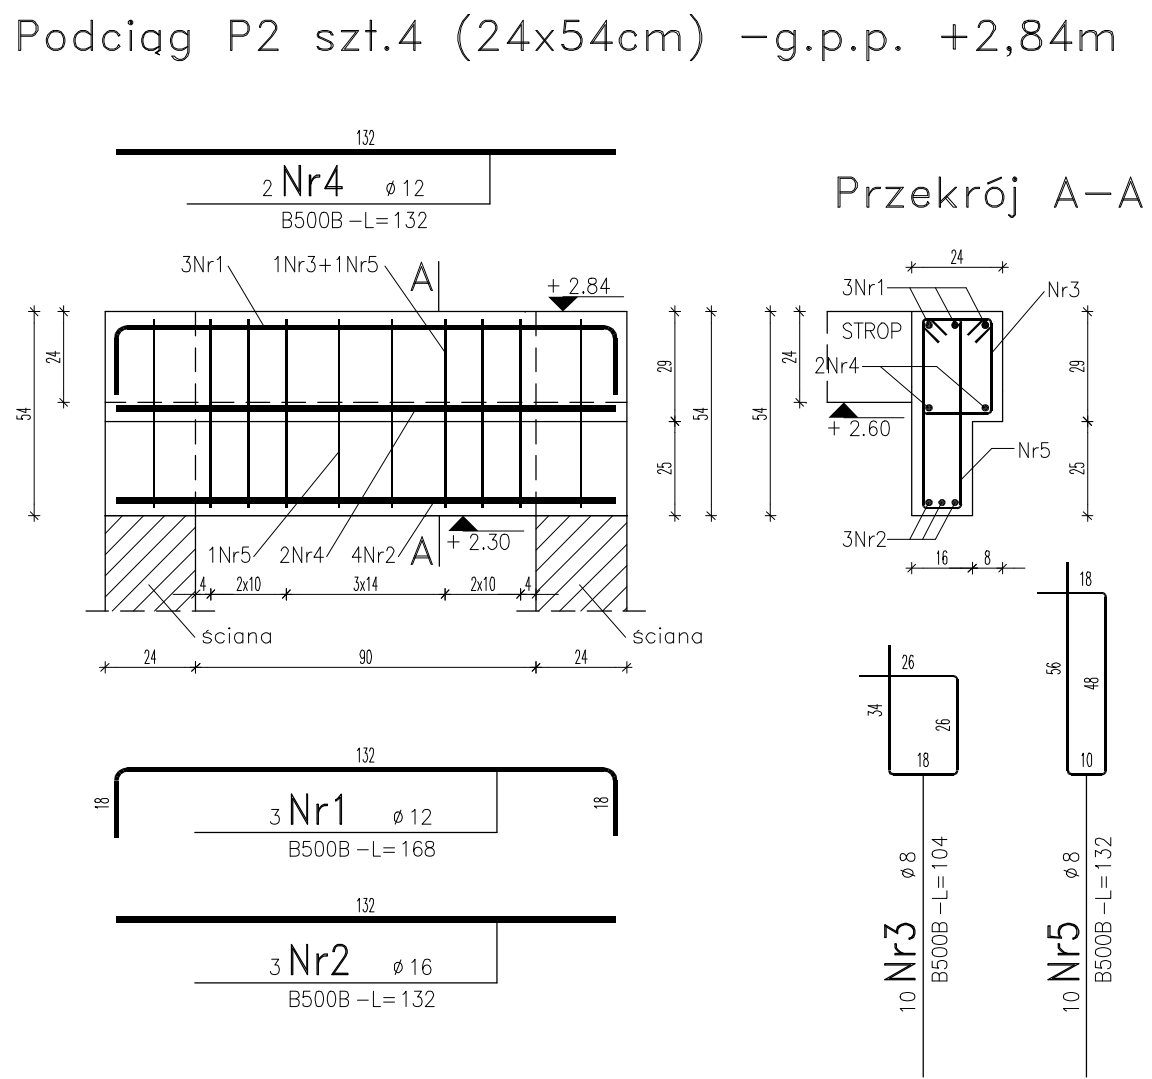


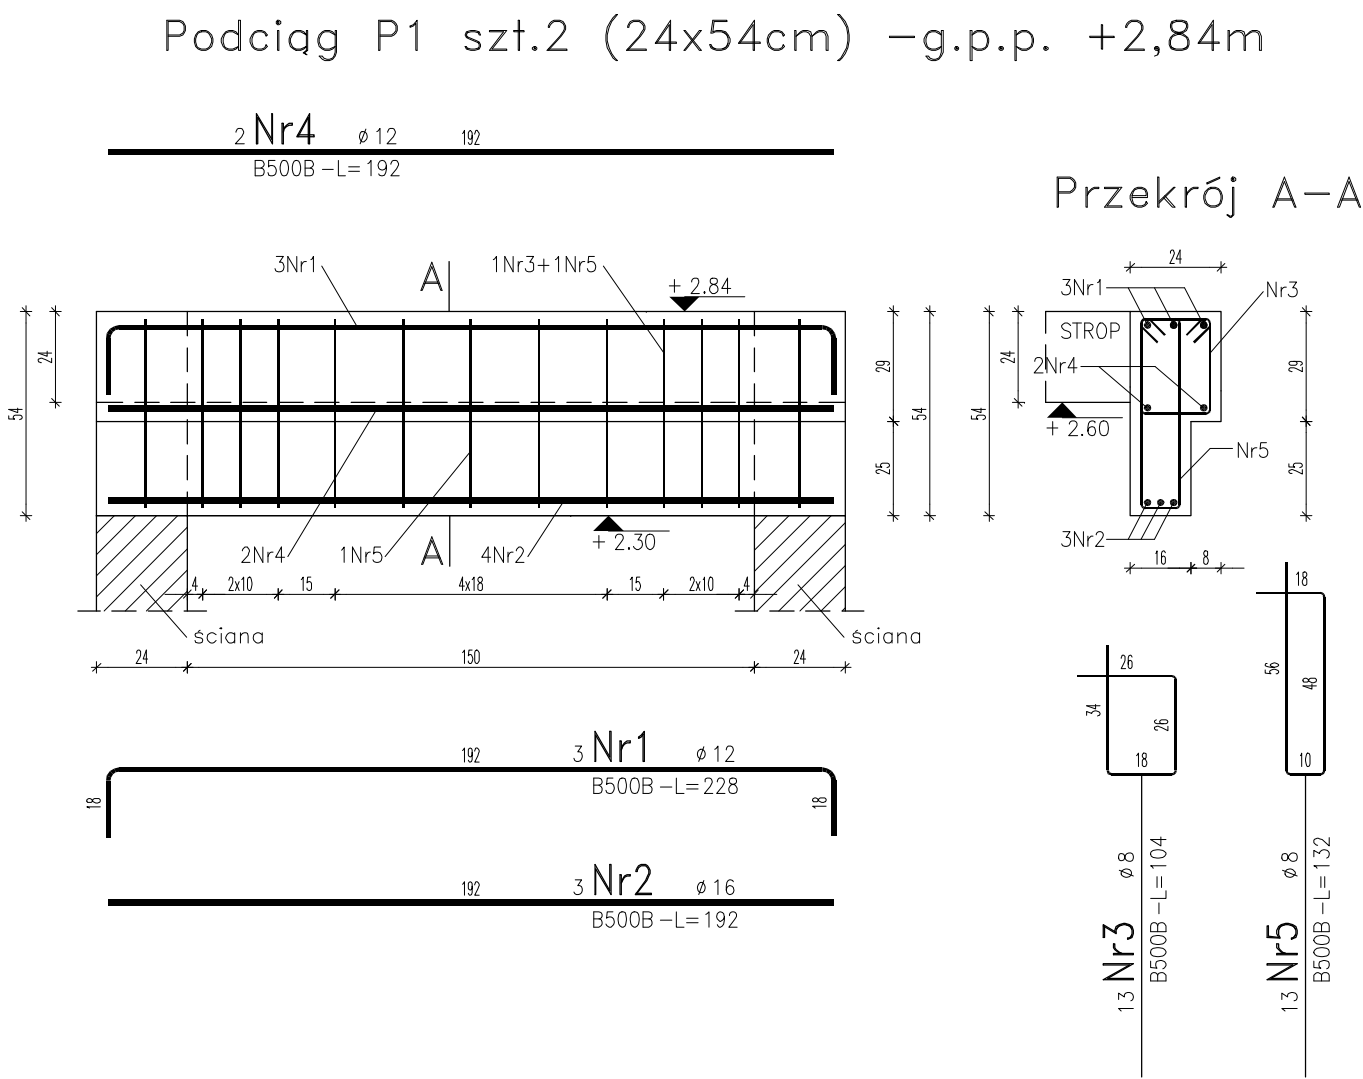

Beton: C20/25(B25), kl. eksp. XC1
Stal zbrojeniowa: B500B
Otulina zbrojenia: 3,0 cm
– wymiary strzemiem podano
po zewnętrznym obrysie pręta

- Uwaga:
- Zbrojenie trzpieni wykonać zgodnie z: PN-EN 1992-1-1:2008, Eurokod 2.
1. Zbrojenie główne podciagu stałą B500B, strzemiona stałą B500B.
 2. Pręty podciagu wchodzące w górny wieńiec zakotwić odginając przy górnej wysokości wieńca.
 3. Podciąg należy wylewać w jednym ciągu technologicznym razem z wieńcami i stropem.
 4. Pod oparcie podciagu wykonać podmurowanie z cegły pełnej na zaprawie cementowej, grubość podmurówki 30 cm, szerokość podmurówki 40 cm, alternatywnie wykonać podłewki cementowe.
 5. W wieńcach i podciągach współpracujących z płytami balkonowymi należy zamontować systemowe łączniki termoizolacyjne (balkonowe) dobierając po konsultacji z wybranym producentem łącznika oraz przedstawieniu do akceptacji projektantowi.

BUDYNEK 5 i 6

PROJEKTOWANIE · NADZÓR · DORADZTWO S.C. SŁAWOMIR FOSSA, MONIKA FOSSA UL. · PRZYKAS 11, 83-100 ZŁOTORYJA TEL. 601799368, 605900218 www.grupafoss.pl · fossa@grupafoss.pl			
obiekt:	ZESPÓŁ BUDYNKÓW MIESZKALNYCH JEDNORODZINNYCH DWULOKALOWYCH W ZABUDOWIE BLIŹNIACZEJ		
adres inwestycji:	Leśna, dz. nr 817/9, 817/12 obręb 0001 Leśna jednostka ewidencyjna 021003_4 Leśna-miasto		
projektant:	mgr inż. Sławomir Fossa uprawnienia do projektowania bez ograniczeń w specjalności konstrukcyjno-budowlanej nr 87105/04		
branża:	konstrukcja	stadium:	projekt techniczny
temat rysunku:		PODCIĄG P1, P2, P3	
data:		12.10.2025	nr rysunku: K2.3