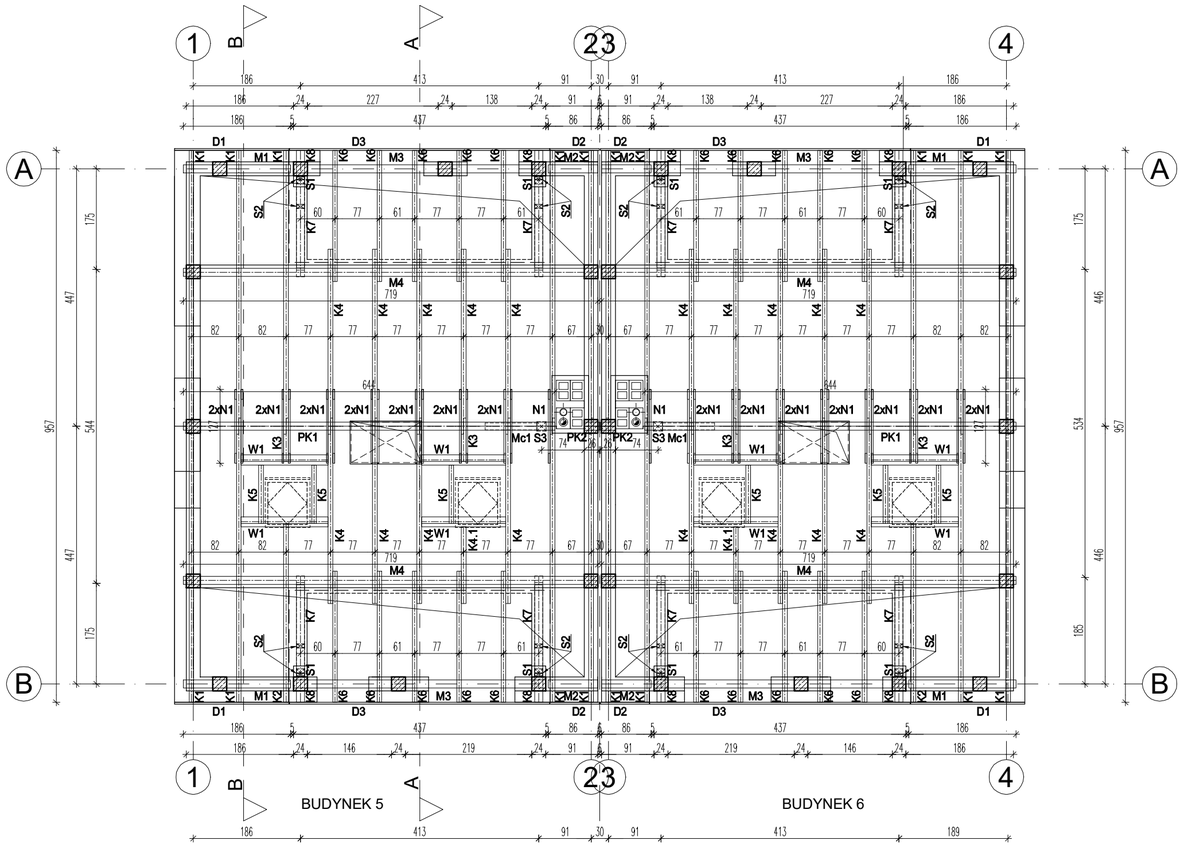

Drewno C24

NAZWA	krokiew				murłata	płatew kalenicowa	miecz	słup			nakładki	wymian między krokwiami	deska czołowa	
OZNACZENIE	K1–K5	K6	K7	K8	M1–M4	PK1–PK2	Mc1	S1	S2	S3	N1	W1	D1–D2	D3
PRZEKRÓJ	8x18	8x20	14x18	14x20	14x14	14x14	12x12	14x14	7x14	16x16	3,2x14	8x18	3x20	3x22

Uwagi:

1. Przed przystąpieniem do trasowania elementów wszystkie wymiary sprawdzić w naturze.
2. Podane wymiary elementów drewnianych w zestawieniu uwzględniają zapas.
3. Niniejsze zestwienie drewna ma charakter szacunkowy i nie może stanowić podstawy do zamawiania materiałów.
4. Drewno należy zabezpieczyć przed pleśnią, grzybami, owadami oraz zabezpieczyć do stopnia nierozprzestrzeniania ognia dostępnmymi na rynku certyfikowanymi środkami.
5. Wszystkie elementy drewniane więźby dachowej należy łączyć między sobą na wręby – tradycyjne złącza ciesielskie, używać ocynkowanych gwoździ spiralnych bez użycia gotowych stalowych łączników z blachy ocynkowanej.
6. Poszczególne elementy więźby dachowej należy rozpatrywać z przekrojami pionowymi zawartym w części konstrukcyjnej projektu.

Szczegół wykonania skrajnych ścian bocznych lukarn
skala 1:50

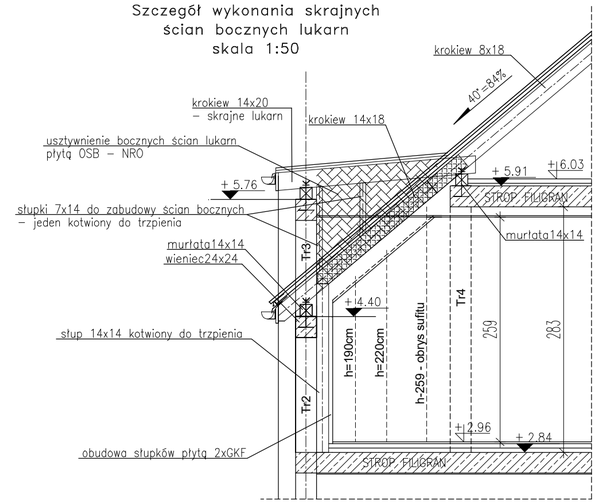

BUDYNEK 5 i 6

PROJEKTOWANIE - NADZÓR - DORADZTWO S.C.
SŁAWOMIR FOSSA, MONIKA FOSSA
UL. PODWALE 11, 59-500 ZŁOTORYJA
TEL. 601799368, 605900218
www.grupapnd.pl - biuro@grupapnd.pl

obiekt:	ZESPÓŁ BUDYNKÓW MIESZKALNYCH JEDNORODZINNYCH DWULOKALOWYCH W ZABUDOWIE BLIŹNIACZEJ
adres inwestycji:	Leśna, dz. nr 817/9, 817/12 obręb 0001 Leśna jednostka ewidencyjna 021003_4 Leśna-miasto
projektant:	mgr inż. Sławomir Fossa uprawnienia do projektowania bez ograniczeń w specjalności konstrukcyjno-budowlanej nr 87/DOŚ/04
branża: konstrukcja	stadium: projekt techniczny
skala: 1:75/50	
temat rysunku:	RZUT WIĘŹBY DACHOWEJ, SZCZEGÓŁ ZABUDOWY ŚCIAN LUKARN
data: 12.10.2025	nr rysunku: K7

–WSZELKIE PRAWA ZASTRZEŻONE: Kopiowanie lub rozpowszechnianie całości lub fragmentu niniejszej dokumentacji bez pisemnego zezwolenia autora jest PRAWNIE ZABRONIONE– GstarCad - licencja: 4501-E707-0000-0100-8380-29AB-DC7F-0401