


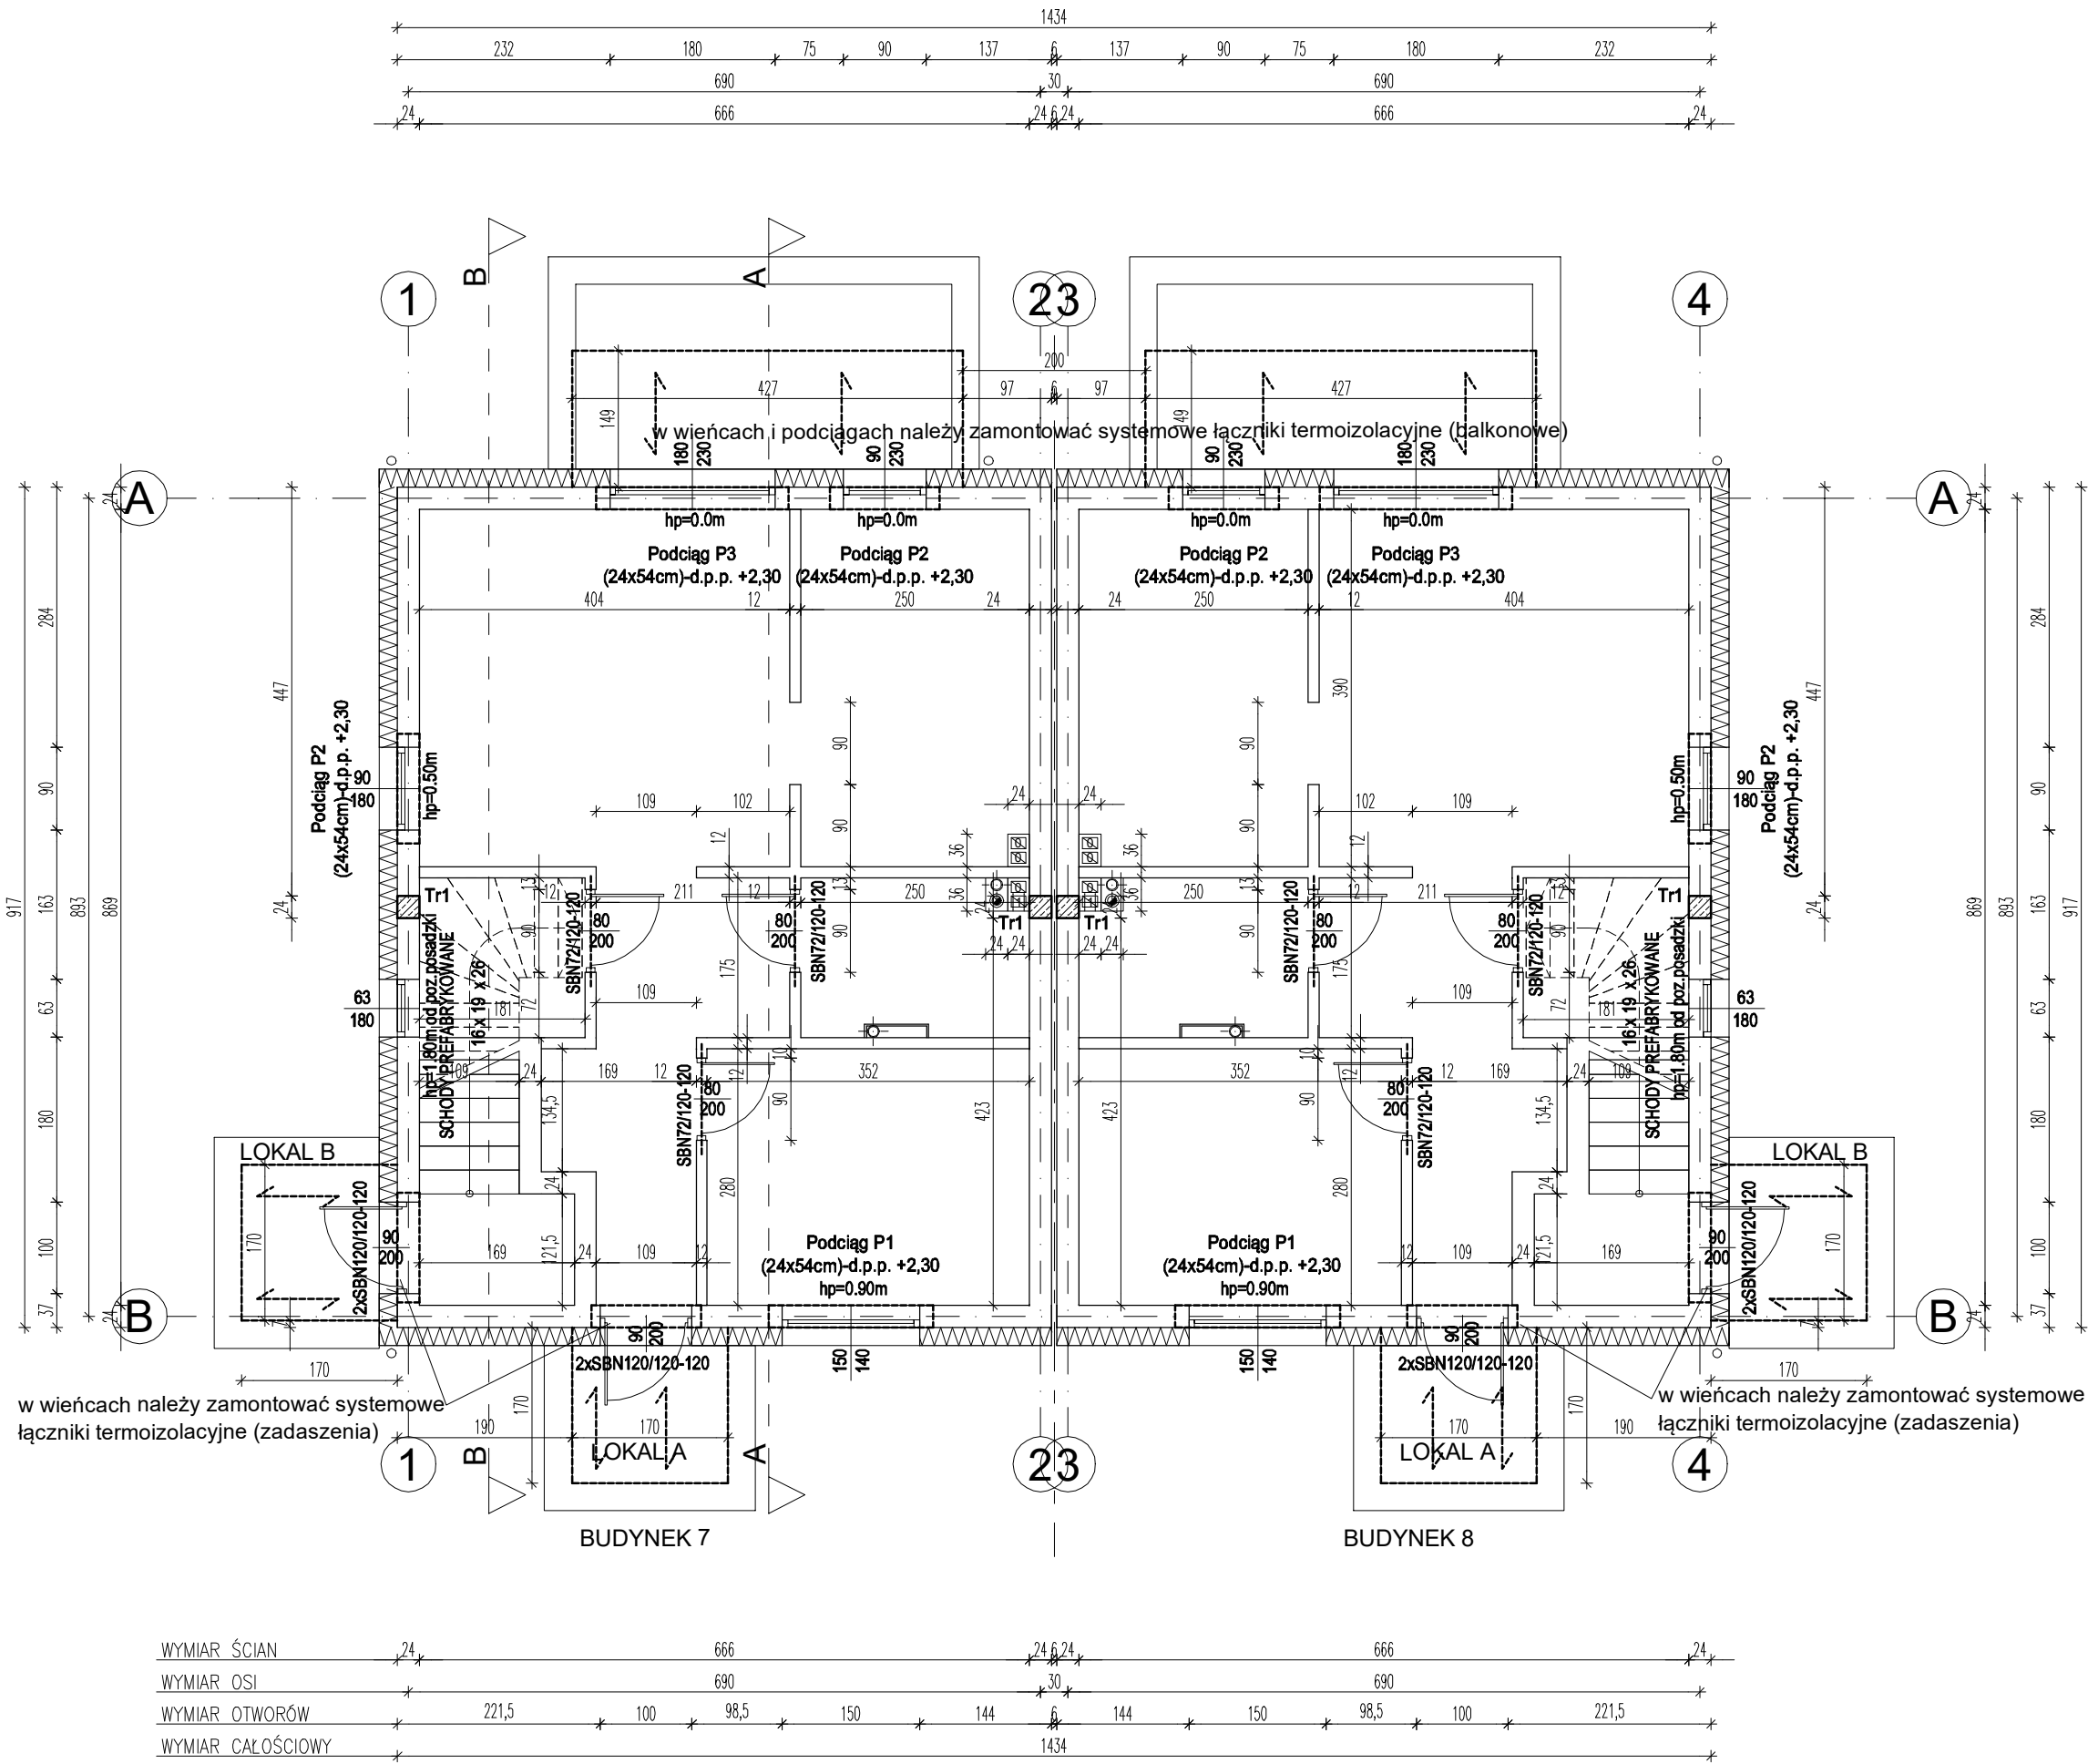

Beton: C20/25(B25), kl. eksp. XC1
– powyżej ścian monolitycznych
Otulina: trzpienie i wieńce 3,0 cm
– górne poziomy stropów +2,84 i +5,91 m

Uwagi:

1. W stropach pozostawić otwory na wylaz strychowy, kominy oraz instalacje.
2. Należy zastosować podpory poziomujące zgodnie ze szczegółowymi rysunkami konstrukcyjno-montażowymi poszczególnych płyt. Podpory poziomujące można demontować po upływie 28 dni od betonowania.
3. Płyty stropowe dla stropu typu FILIGRAN o łącznej gr. 24 cm, należy wykonać w wytwórni (zakładzie prefabrykacji), przetransportować oraz ułożyć wg wytycznych narzuconych przez producenta stropu. Płyty należy dodatkowo dobroić górną i dolną wg wytycznych producenta stropu.
4. Wieńce i płyty uzupełniające wylewać w jednym ciągu technologicznym. Zbrojenie płyt i trzpieni wykonać zgodnie z: PN-EN1992-1-1:2008, Eurokod2.
5. Wieńce i trzpienie należy zbroić stalą B500B i strzemiionami ze stali B500B. Wszystkie trzpienie wykonać w strzępiach muru. Szerokość odsadzek trzpieni wykonać min 15 cm w co najmniej co 2 warstwie. W miejscach występowania dodatkowych trzpieni, należy wypuścić zbrojenie z wieńców od poziomu stropu.
6. Zbrojenie główne wieńców należy łączyć na zakład długości min. 55 cm oraz kotwić w narożach długości min. 60 cm.
7. Uzupełniające wylewki między płytami stropowymi gr. 24 cm, należy wykonać z betonu C20/25(B25), zbroić górną i dolną prętami $\varnothing 10$ mm oraz prętami rozdzielczymi $\varnothing 6$ mm co 25 cm ze stali B500B. Pod wylewkami należy wykonać pełne szalunki.
8. WSZYSTKIE DODATKOWE TRZPIENIE WYSTĘPUJĄCE NA KOLEJNYCH KONDYGNACJACH NALEŻY WYKONAĆ OD POZIOMU STROPU LUB WIEŃCA NAD KOLEJNĄ KONDYGNACJĄ. LOKALIZACJĘ DODATKOWYCH TRZPIENI NALEŻY WYKONAĆ WG RZUTU KOLEJNEJ KONDYGNACJI.

g.p.w. – górny poziom wieńca

ZESTAWIENIE NADPROŻY STRUNOBETONOWYCH
DLA ZESPOŁU BUDYNKÓW BEZ LOKALU
DLA NIEPEŁNOSPRAWNEGO

RODZAJ	DŁUGOŚĆ	IŁOŚĆ
SBN (wys./szer.)	[m]	[szt]
72x120	1,20	6
120x120	1,20	8