


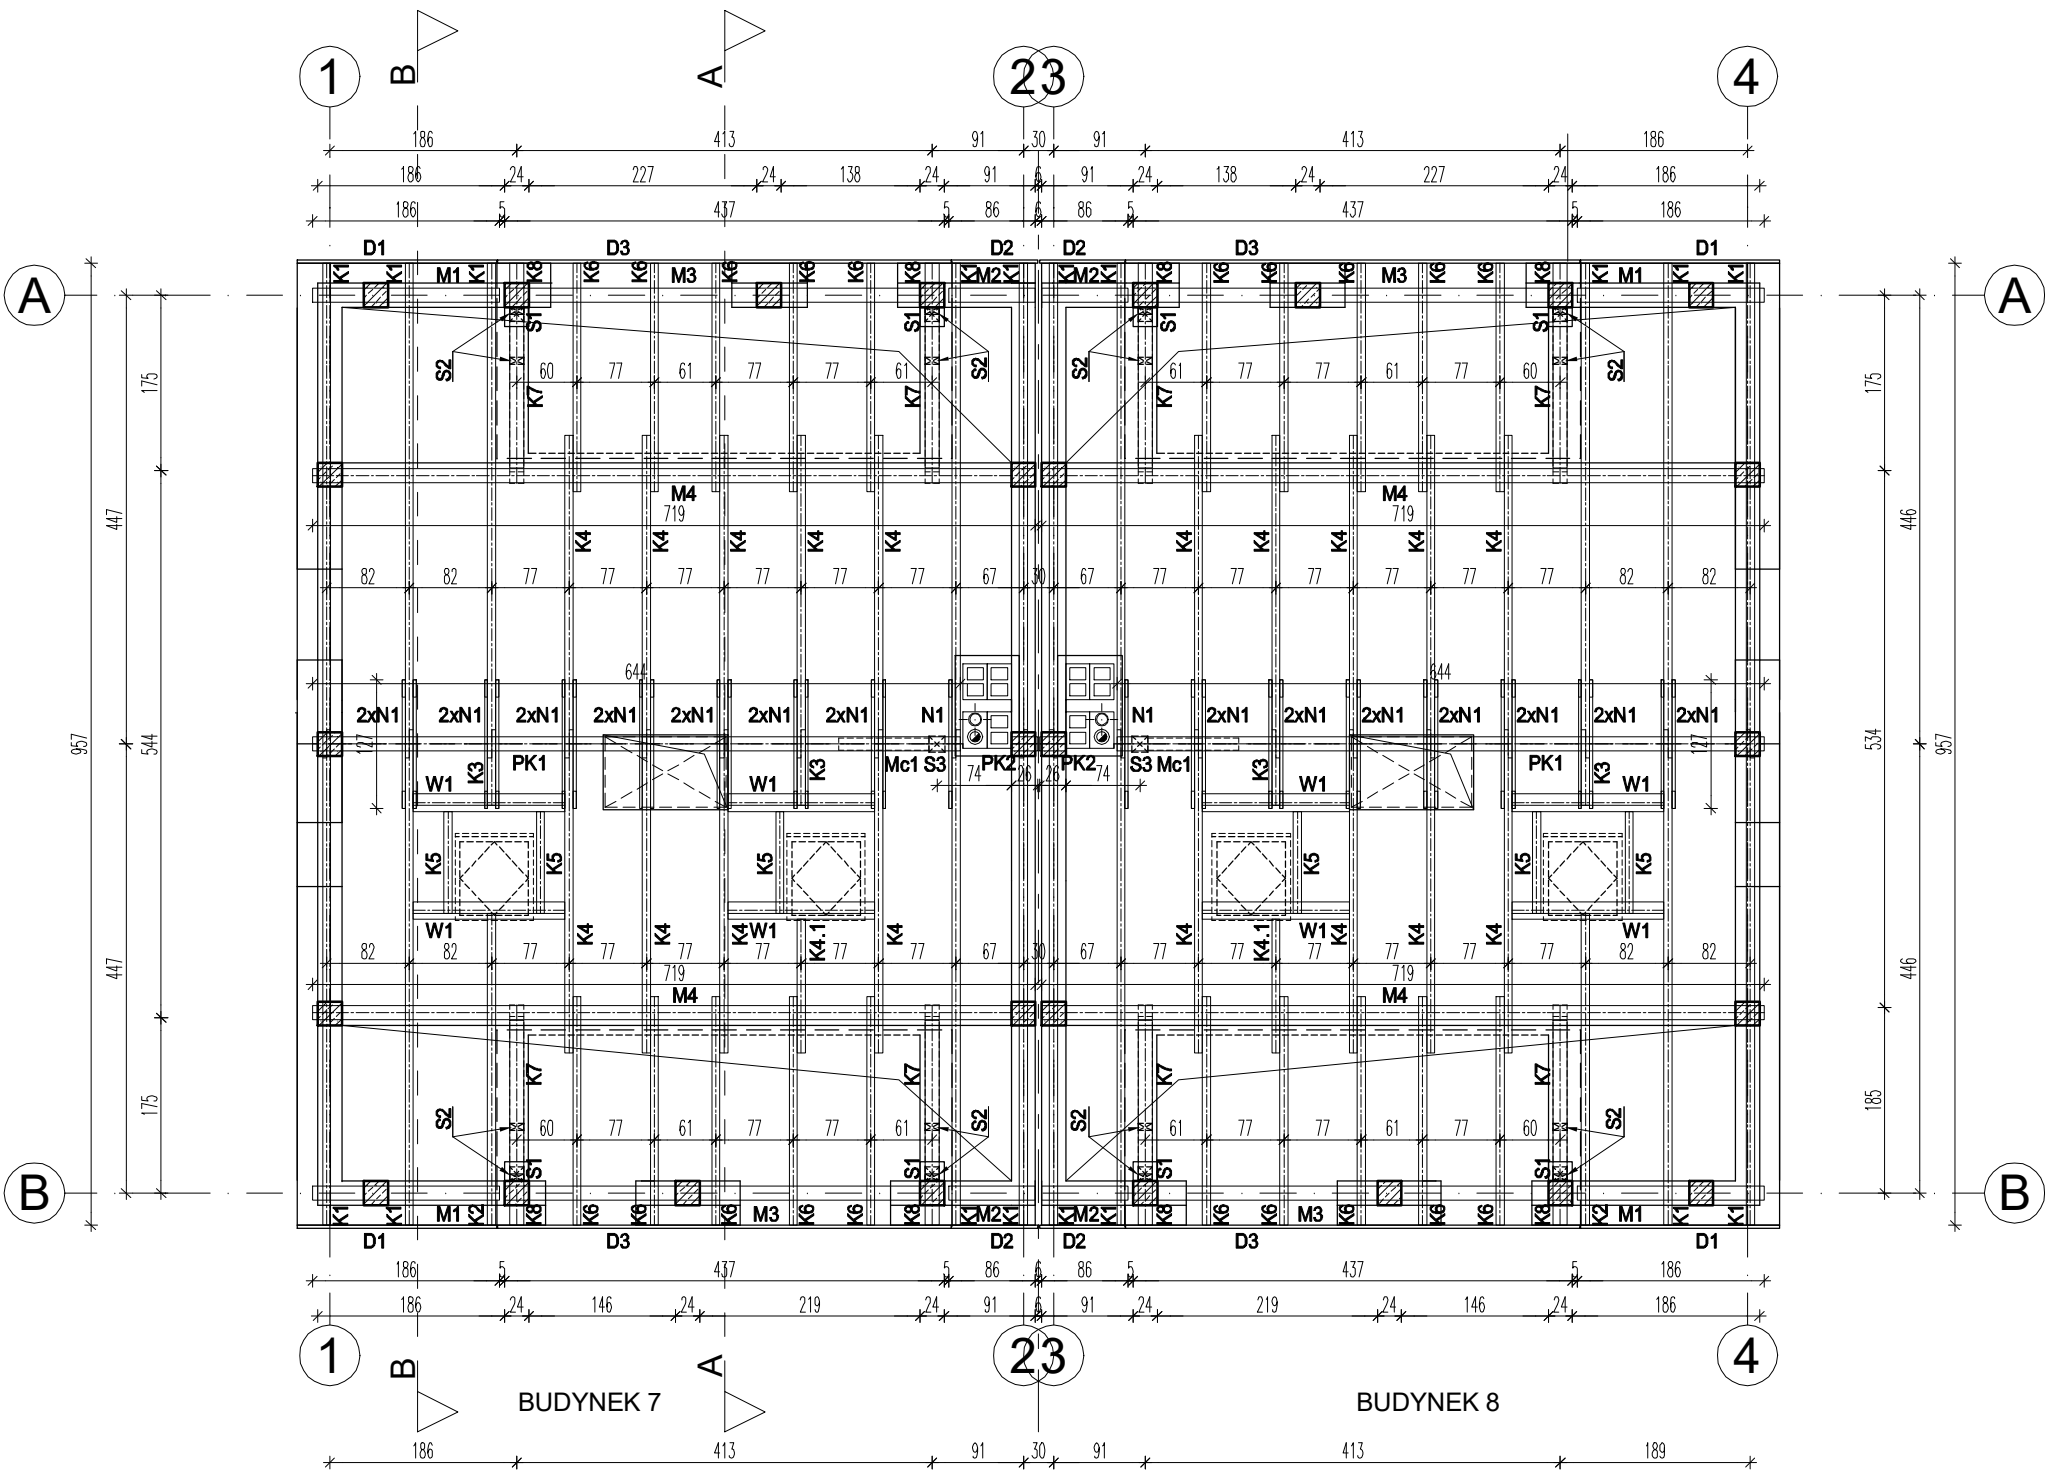

Drewno C24

NAZWA	krokiew				murlata	platew kalenicowa	miecz	słup			nakładki	wymiar między krokiewmi	deska czołowa
OZNACZENIE	K1-K5	K6	K7	K8	M1-M4	PK1-PK2	Mc1	S1	S2	S3	N1	W1	D1-D2 D3
PRZEKRÓJ	8x18	8x20	14x18	14x20	14x14	14x14	12x12	14x14	7x14	16x16	3,2x14	8x18	3x20 3x22

Uwagi:

1. Przed przystąpieniem do trasowania elementów wszystkie wymiary sprawdzić w naturze.
2. Podane wymiary elementów drewnianych w zestawieniu uwzględniają zapas.
3. Niniejsze zestawienie drewna ma charakter szacunkowy i nie może stanowić podstawy do zamawiania materiałów.
4. Drewno należy zabezpieczyć przed pleśnią, grzybami, owadami oraz zabezpieczyć do stopnia nierozprzestrzeniania ognia dostępnymi na rynku certyfikowanymi środkami.
5. Wszystkie elementy drewniane więzby dachowej należy łączyć między sobą na wręby – tradycyjne złącza ciesielskie, używać ocynkowanych gwoździ spiralnych bez użycia gotowych stalowych łączników z blachy ocynkowanej.
6. Poszczególne elementy więzby dachowej należy rozpatrywać z przekrojami pionowymi zawartym w części konstrukcyjnej projektu.

Szczegół wykonania skrajnych ścian bocznych lukarn skala 1:50

