
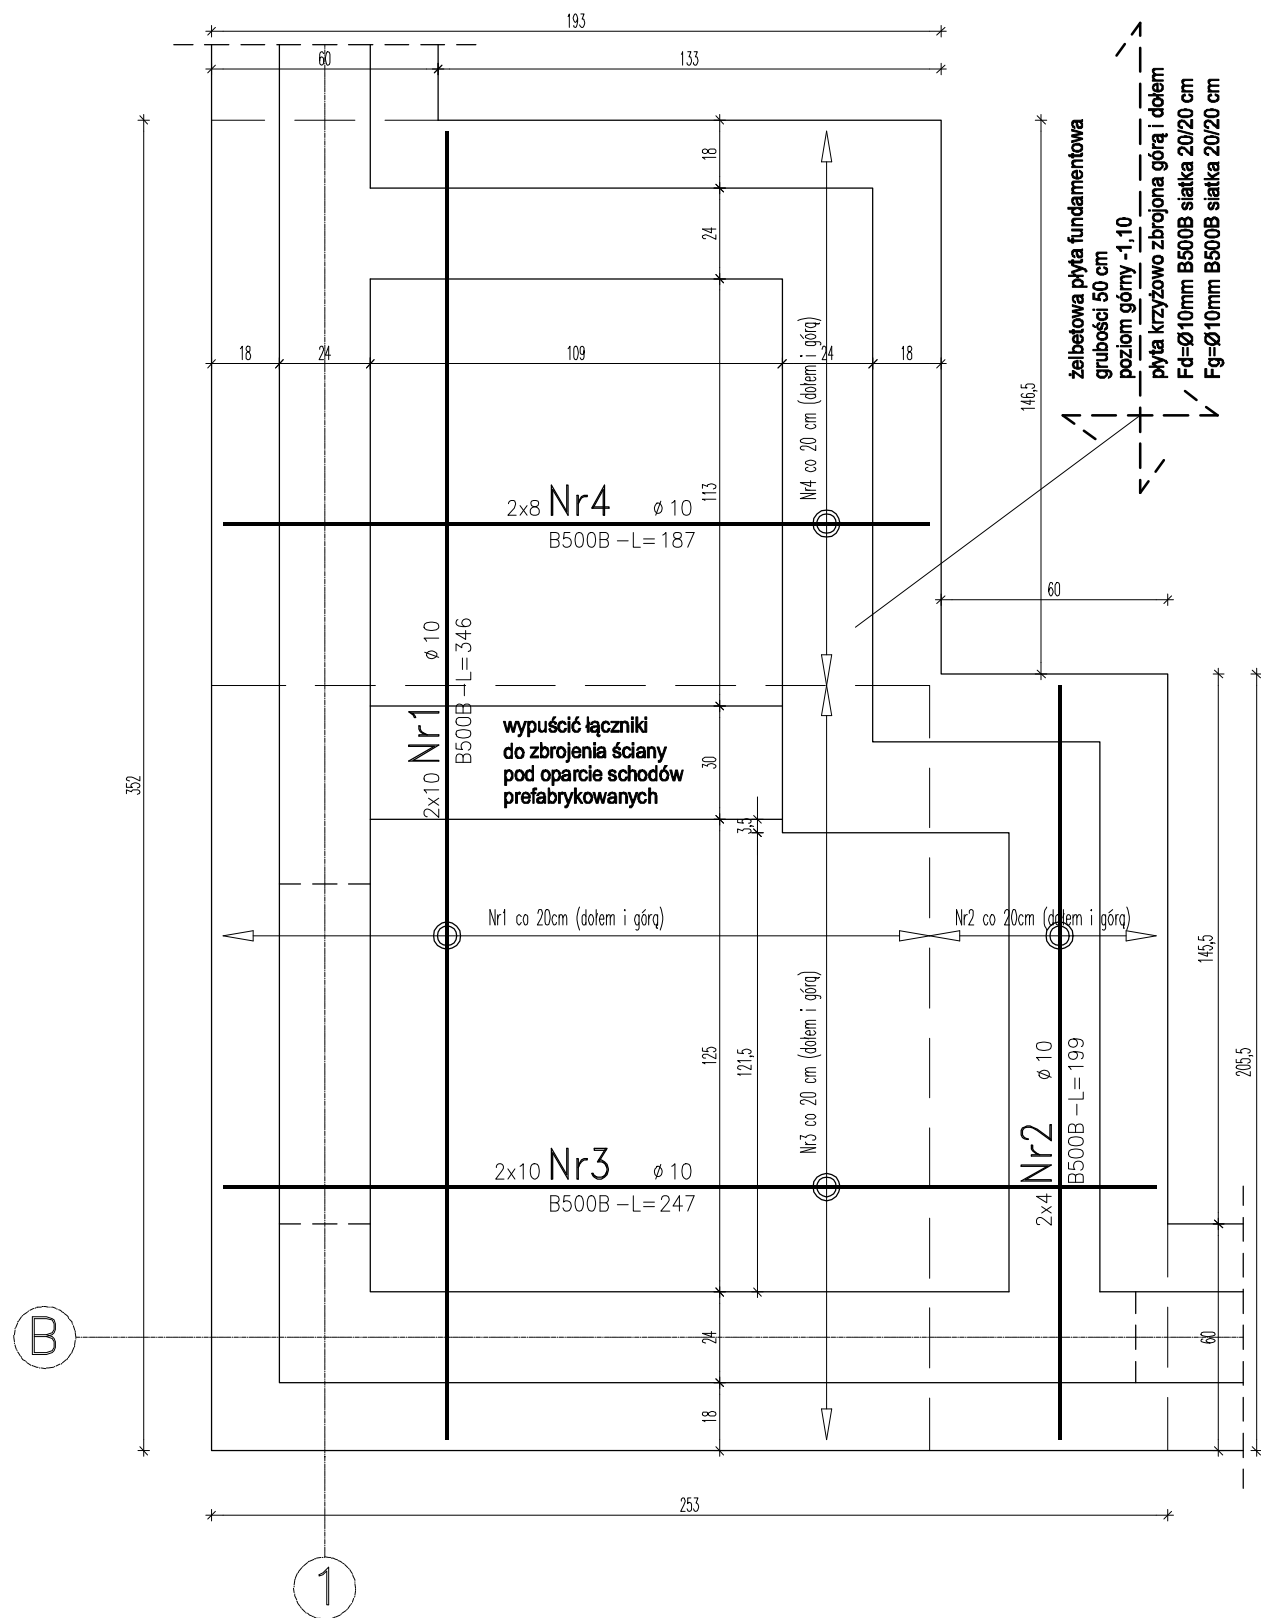


Płyta fundamentowa Pł1 – łącznie szt. 2
– jedną sztukę należy wykonać w lustrzanym odbiciu

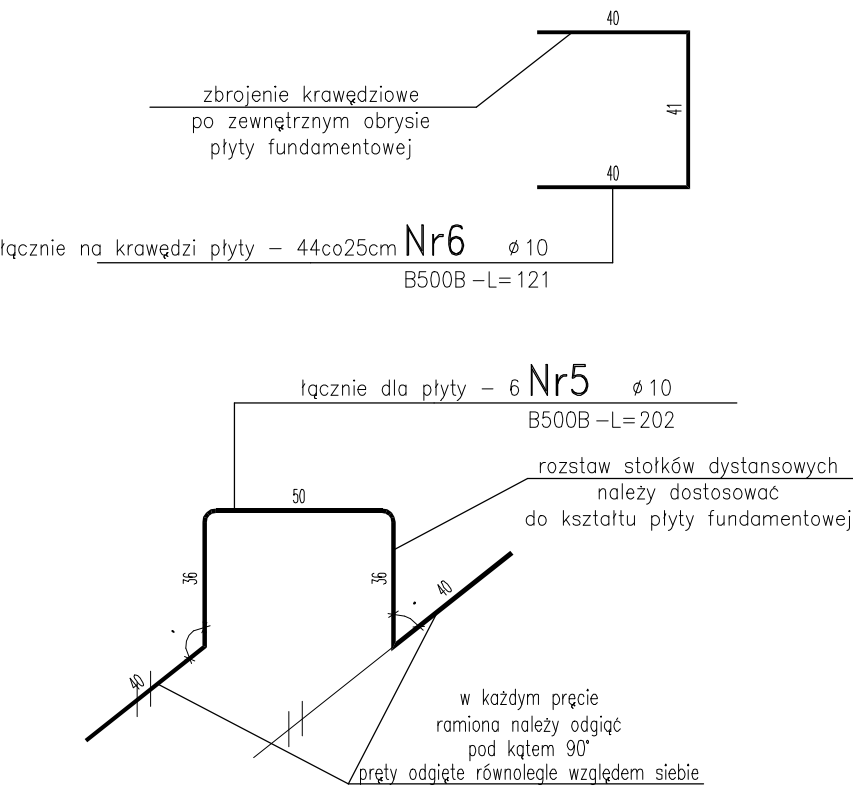

- UWAGI:
1. Pod ławami i płytami stosować podbudowę z chudego betonu grubości 10 cm.
 2. Izolacja pozioma pod ścianę (na ścianach fundamentowych) 2 x papa podkładowa, izolacja pionowa ścian: 2 x abizol lub dysperbit.
 3. Ściany fundamentowe wylewane na mokro z betonu żwirowego szerokości 24 cm.
 4. Zbrojenie ław, płyt, ścian i stóp fundamentowych wykonać zgodnie z: PN-EN 1992-1-1:2008, Eurokod 2.
 5. W miejscach występowania trzpieni należy wypuścić zbrojenie z ław i płyt fundamentowych.
 6. Ławy fundamentowe należy wykonać schodkowo.
 7. Należy zachować ciągłość zbrojenia na uskokach ław fundamentowych.

Beton: C25/30(B30), kl. eksp. XC2, W8
– ściany, ławy i płyty fundamentowe
Chudy beton: C8/10(B10)
Stal zbrojeniowa: B500B
Otulina: ław i płyt fundamentowych 5 cm
Otulina: ścian fundamentowych 2,5 cm
– wymiary strzemion podano
po zewnętrznym obrysie pręta

BUDYNEK 9 i 10

PROJEKTOWANIE - NADZÓR - DORADZTWO S.C. SŁAWOMIR FOSSA, MONIKA FOSSA UL. PODWALE 11, 59-500 ZŁOTORYJA TEL. 601799368, 605900218 www.grupapnd.pl - biuro@grupapnd.pl			
obiekt:	ZESPÓŁ BUDYNKÓW MIESZKALNYCH JEDNORODZINNYCH DWULOKALOWYCH W ZABUDOWIE BLIŹNIACZEJ		
adres inwestycji:	Leśna, dz. nr 817/9, 817/12 obręb 0001 Leśna jednostka ewidencyjna 021003_4 Leśna-miasto		
projektant:	mgr inż. Sławomir Fossa uprawnienia do projektowania bez ograniczeń w specjalności konstrukcyjno-budowlanej nr 87/DOŚ/04		
branża:	konstrukcja	stadium:	projekt techniczny
temat rysunku:		PŁYTA FUNDAMENTOWA PŁ1	
data:		12.10.2025	nr rysunku: K1.1