


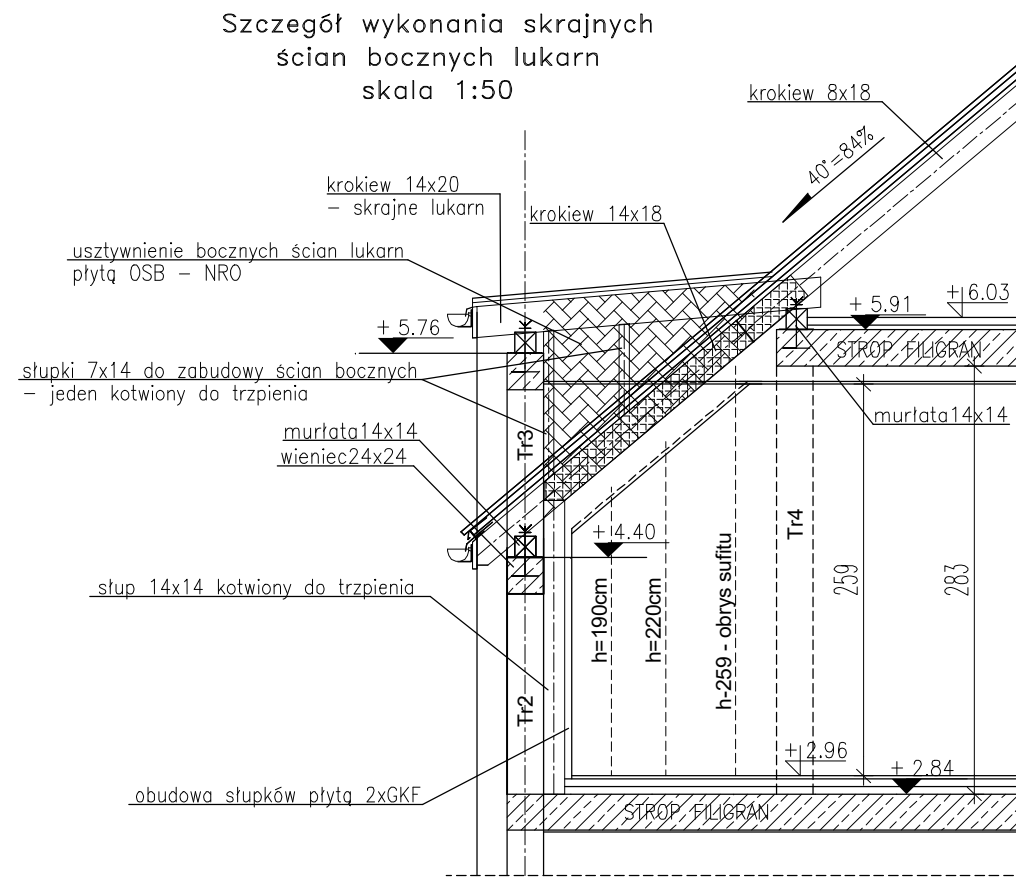

NAZWA	krokiew				murlata		platew	kalenicowa	miecz	słup			nakładki	wymiar między krokiewiami	desko	czółowa
OZNACZENIE	K1-K5	K6	K7	K8	M1-M4	PK1-PK2	Mc1	S1	S2	S3	N1	W1	D1-D2	D3		
PRZEKRÓJ	8x18	8x20	14x18	14x20	14x14	14x14	12x12	14x14	7x14	16x16	3,2x14	8x18	3x20	3x22		

1. Przed przystąpieniem do trasowania elementów wszystkie wymiary sprawdzić w naturze.
2. Podane wymiary elementów drewnianych w zestawieniu uwzględniają zapas.
3. Niniejsze zestawienie drewna ma charakter szacunkowy i nie może stanowić podstawy do zamawiania materiałów.
4. Drewno należy zabezpieczyć przed pleśnią, grzybami, owadami oraz zabezpieczyć do stopnia nierozprzestrzenienia ognia dopuszczalnymi na rynku certyfikowanymi środkami.
5. Wszystkie elementy drewniane więzby dachowej należy łączyć między sobą na wręby – tradycyjne złącza ciesielskie, używać ocynkowanych gwoździ spiralnych bez użycia gotowych stalowych łączników z blachy ocynkowanej.
6. Poszczególne elementy więzby dachowej należy rozpatrywać z przekrojami pionowymi zawartym w części konstrukcyjnej projektu.

Szczegóły wykonania skrajnych
ścian bocznych lukarn
skala 1:50

BUDYNEK 9 i 10

PROJEKTOWANIE - NADZÓR - DORADZTWO S.C.
SŁAWOMIR FOSSA, MONIKA FOSSA
UL. PODWALE 11, 59-500 ŻŁOTORYJA
TEL. 601799368, 605900218
www.grupapnd.pl - biuro@grupapnd.pl

FOSSA

obiekt: ZESPÓŁ BUDYNKÓW MIESZKALNYCH
JEDNORODZINNYCH DWULOKAŁOWYCH
W ZABUDOWIE BLIŹNIACZEJ

adres inwestycji:	Leśna, dz. nr 817/9, 817/12 obręb 0001 Leśna jednostka ewidencyjna 021003_4 Leśna-miasto
-------------------	---

projektant:	mgr inż. Sławomir Fossa uprawnienia do projektowania bez ograniczeń w specjalności konstrukcyjno-budowlanej nr 87/DOŚ/04	
-------------	--	--

branża:	konstrukcja	stadium:	projekt techniczny	skala:	1:75/50
---------	-------------	----------	--------------------	--------	---------

temat rysunku:
RZUT WIĘZBY DACHOWEJ, SZCZEGÓŁ ZABUDOWY ŚCIAN LUKARN

data:	12 10 2025	nr rysunku:	K7
-------	------------	-------------	----