
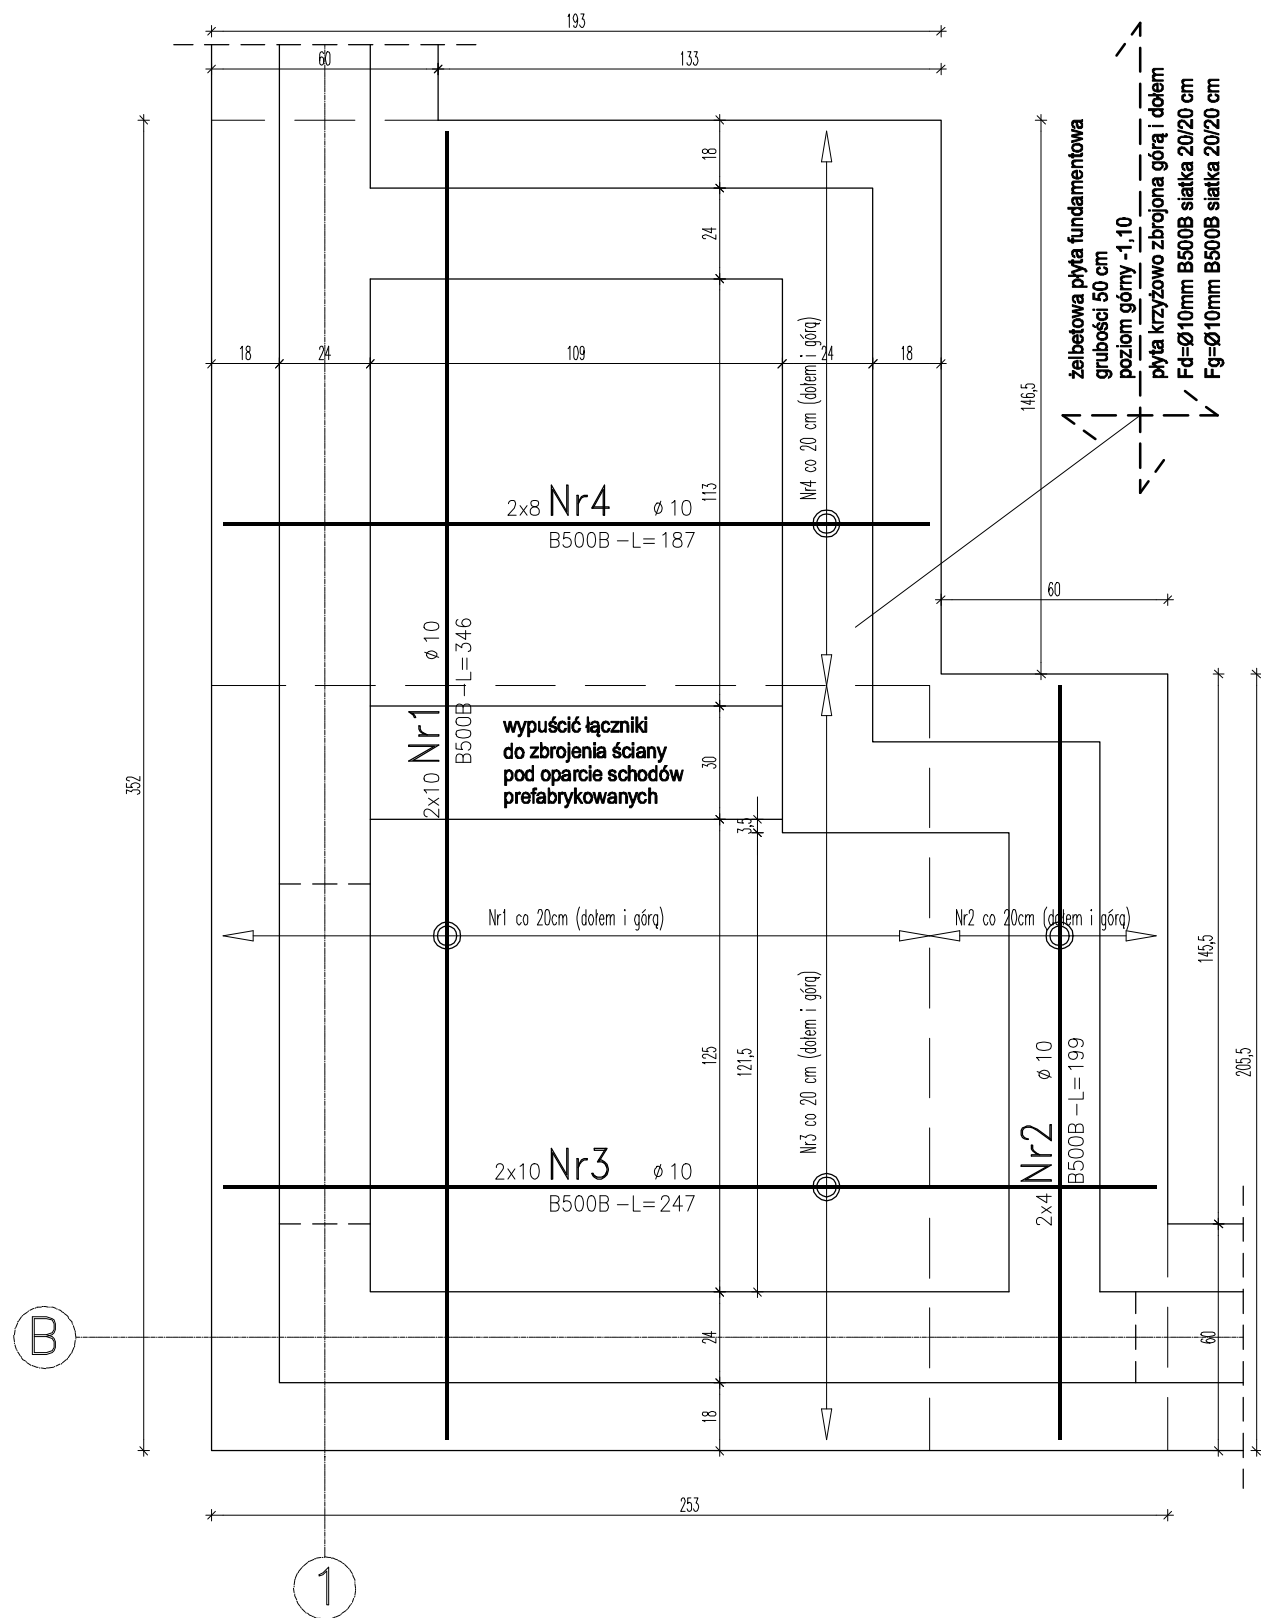


Płyta fundamentowa Pł1 – łącznie szt. 2
– jedną sztukę należy wykonać w lustrzanym odbiciu

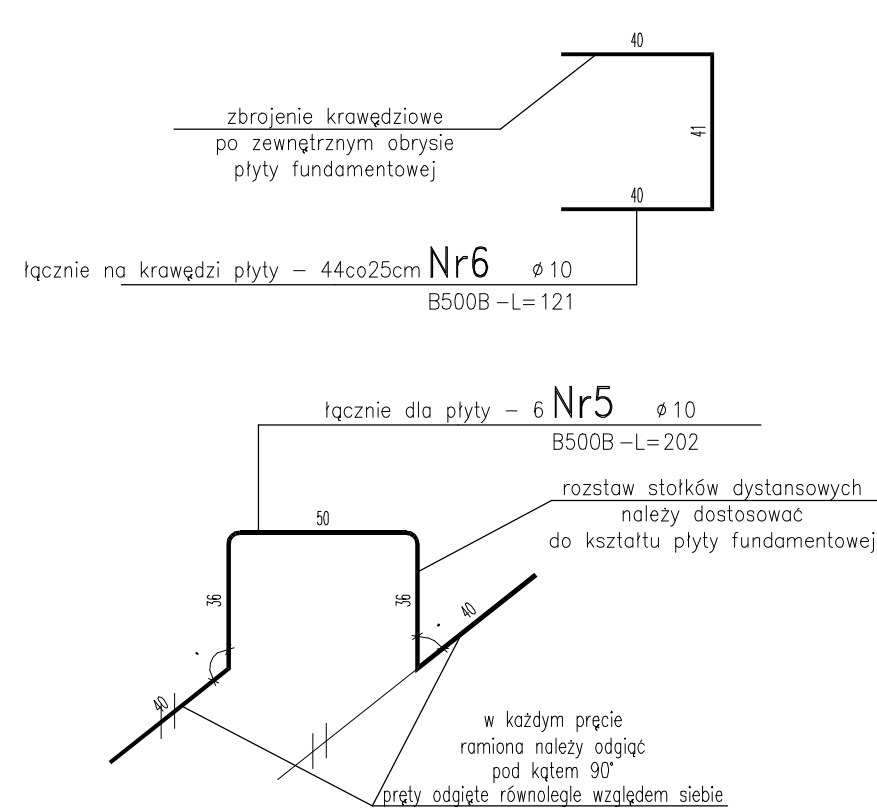

- UWAGI:
- Pod ławami i płytami stosować podbudowę z chudego betonu grubości 10 cm.
 - Izolacja pozioma pod ścianę (na ścianach fundamentowych) 2 x papa podkładowa, izolacja pionowa ścian: 2 x abizol lub dysperbit.
 - Ściany fundamentowe wylewane na mokro z betonu żwirowego szerokości 24 cm.
 - Zbrojenie ław, płyt, ścian i stóp fundamentowych wykonać zgodnie z: PN-EN 1992-1-1:2008, Eurokod 2.
 - W miejscach występowania trzpieni należy wypuścić zbrojenie z ław i płyt fundamentowych.
 - Ławy fundamentowe należy wykonać schodkowo.
 - Należy zachować ciągłość zbrojenia na uskokach ław fundamentowych.

Beton: C25/30(B30), kl. eksp. XC2, W8
– ściany, ławy i płyty fundamentowe
Chudy beton: C8/10(B10)
Stal zbrojeniowa: B500B
Otulina: ław i płyt fundamentowych 5 cm
Otulina: ścian fundamentowych 2,5 cm
– wymiary strzemion podano
po zewnętrznym obrysie pręta

BUDYNEK 11 i 12

PROJEKTOWANIE - NADZÓR - DORADZTWO S.C.
SŁAWOMIR FOSSA, MONIKA FOSSA
UL. PODWALE 11, 59-500 ZŁOTORYJA
TEL. 601799368, 605900218
www.grupapnd.pl - biuro@grupapnd.pl

FOSA

SA

obiekt:	ZESPÓŁ BUDYNKÓW MIESZKALNYCH JEDNORODZINNYCH DWULOKAŁOWYCH W ZABUDOWIE BLIŹNIACZEJ		
adres inwestycji:	Leśna, dz. nr 817/9, 817/12 obręb 0001 Leśna jednostka ewidencyjna 021003_4 Leśna-miasto		
projektant:	mgr inż. Sławomir Fossa uprawnienia do projektowania bez ograniczeń w specjalności konstrukcyjno-budowlanej nr 87/DOŚ/04		
branża:	konstrukcja	stadium:	skala:
		projekt techniczny	1:20
temat rysunku:			
PŁYTA FUNDAMENTOWA Pł1			
data:		12.10.2025	nr rysunku:
			K1.1