


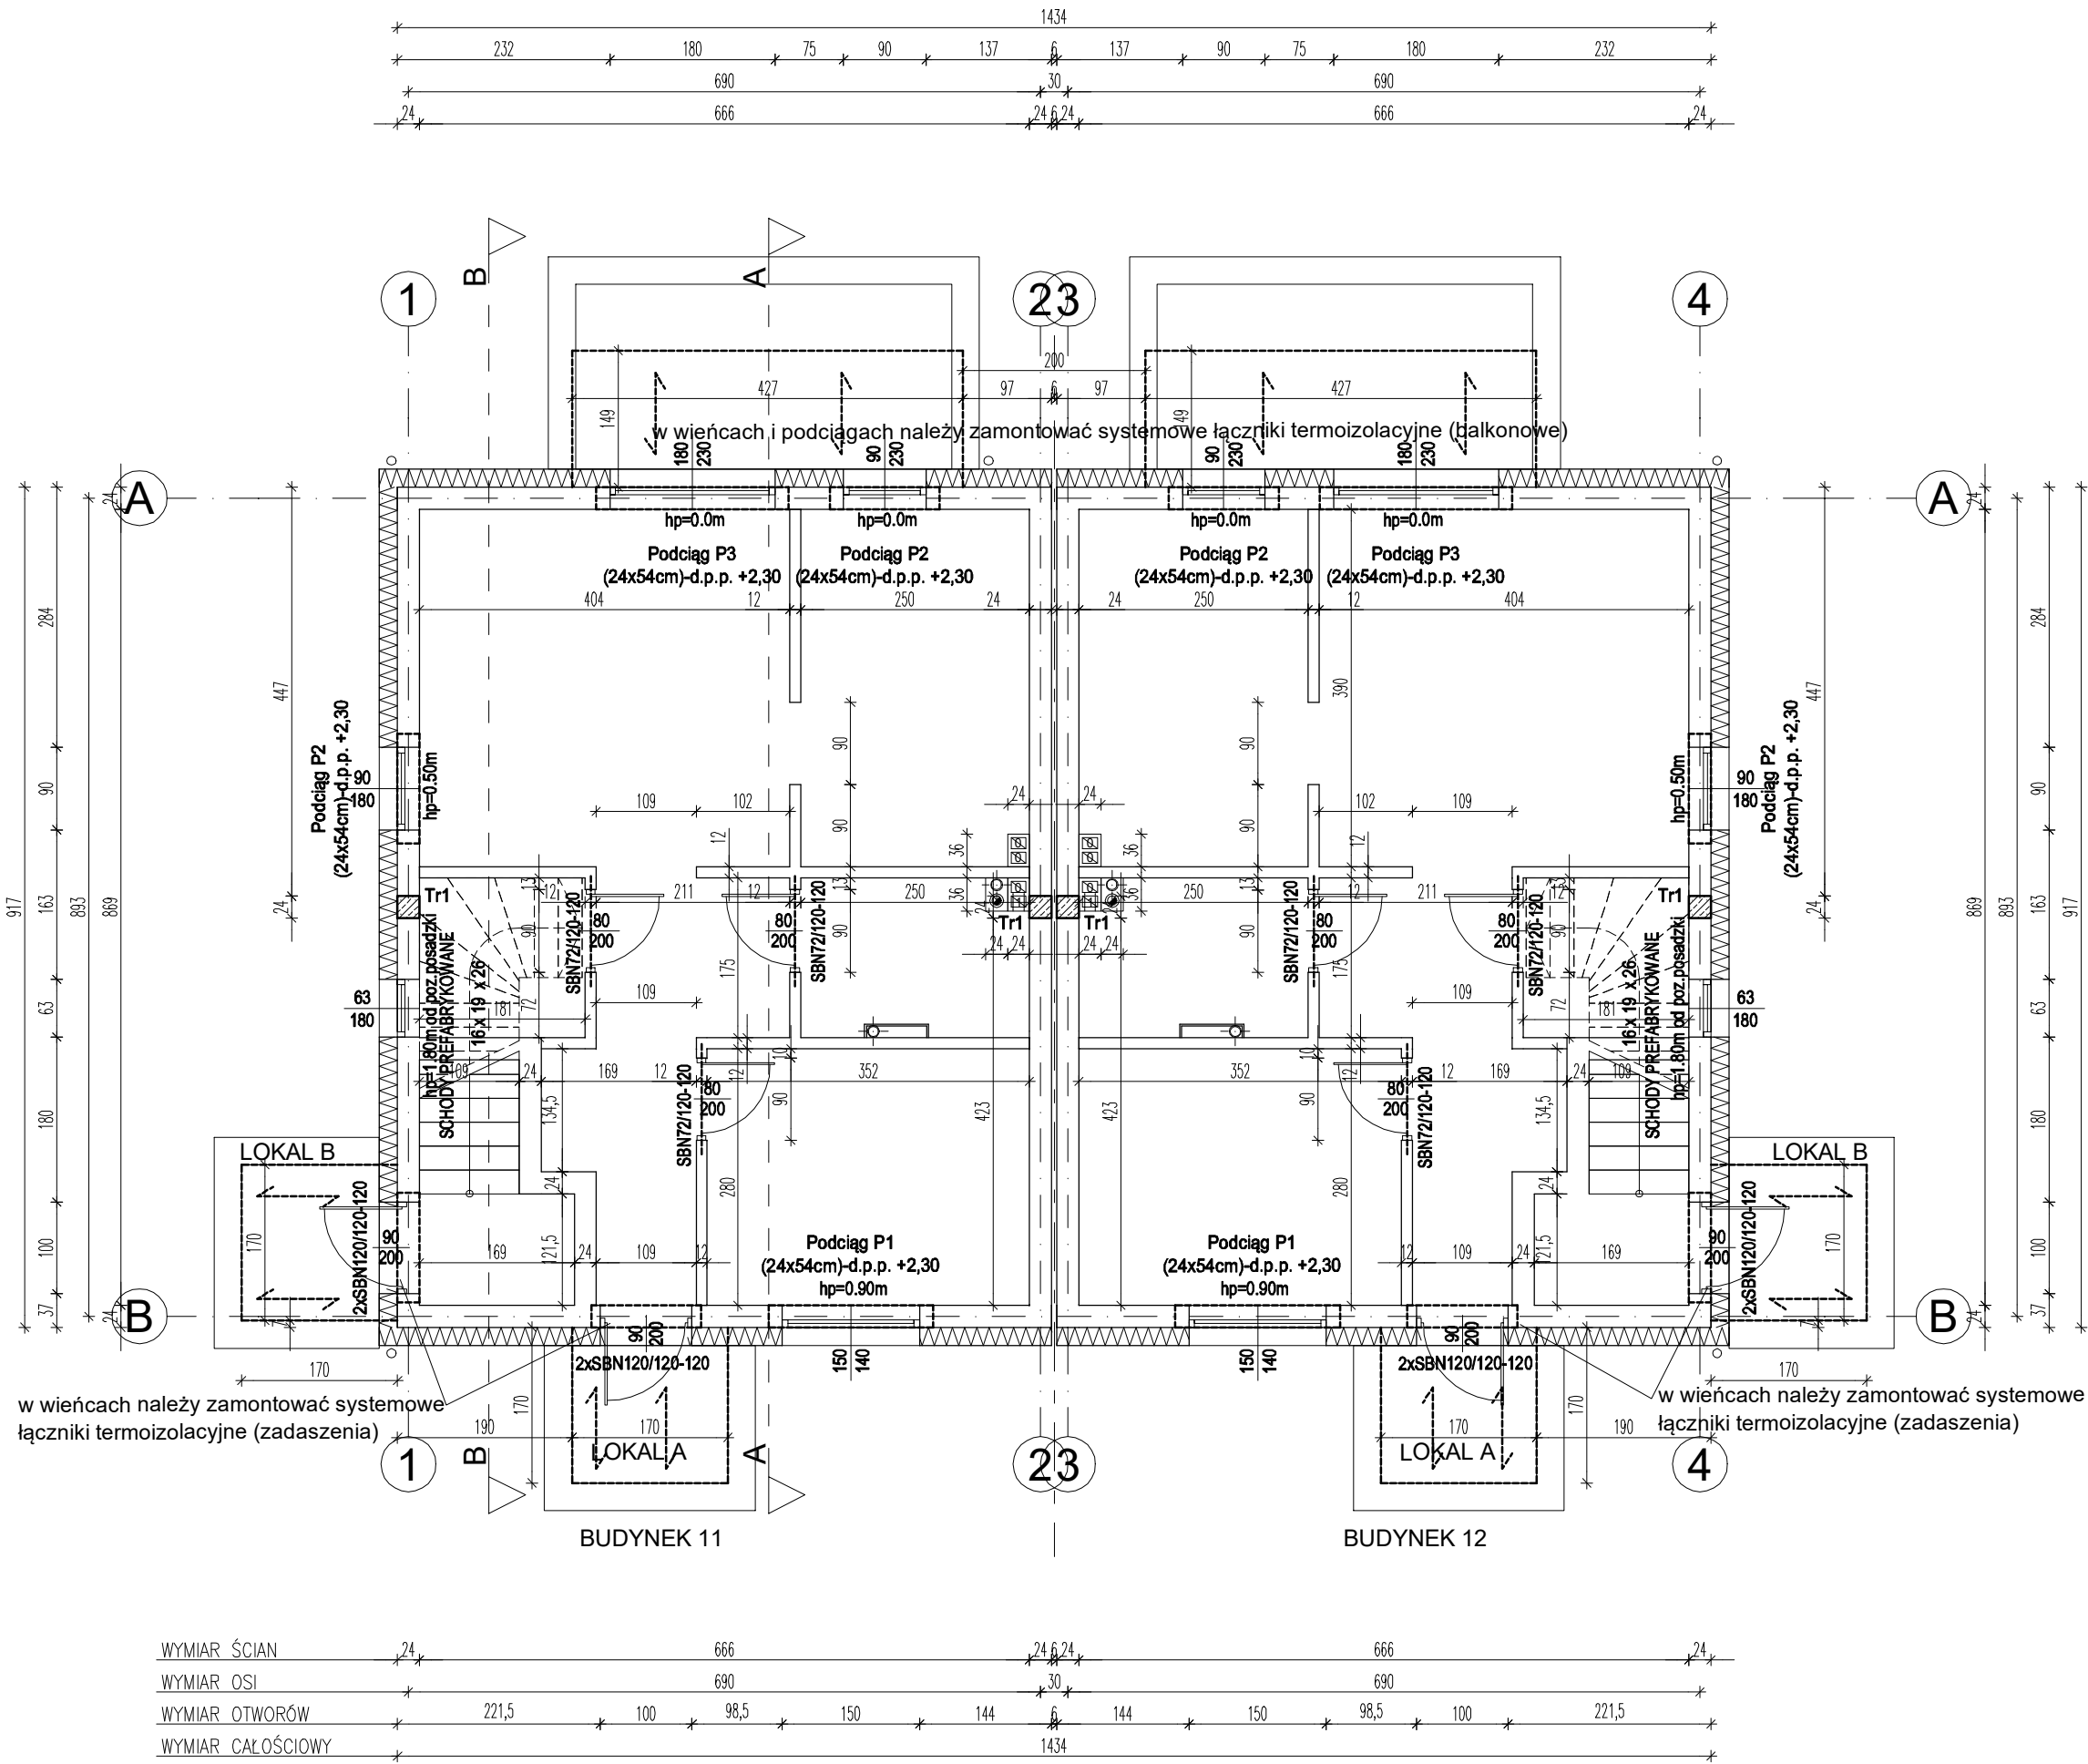

Beton: C20/25(B25), kl. eksp. XC1
– powyżej ścian monolitycznych
Otulina: trzpienie i wieńce 3,0 cm
– górne poziomy stropów +2,84 i +5,91 m

- Uwagi:
- W stropach pozostawić otwory na wylaz strychowy, kominy oraz instalacje.
 - Należy zastosować podpory poziomujące zgodnie ze szczegółowymi rysunkami konstrukcyjno-montażowymi poszczególnych płyt. Podpory poziomujące można demontować po upływie 28 dni od betonowania.
 - Płyty stropowe dla stropu typu FILIGRAN o łącznej gr. 24 cm, należy wykonać w wytwórni (zakładzie prefabrykacji), przetransportować oraz ułożyć wg wytycznych narzuconych przez producenta stropu. Płyty należy dodatkowo dobroić górną i dolną wg wytycznych producenta stropu.
 - Wieńce i płyty uzupełniające wylewać w jednym ciągu technologicznym. Zbrojenie płyt i trzpieni wykonać zgodnie z: PN-EN1992-1-1:2008, Eurokod2.
 - Wieńce i trzpienie należy zbroić stalą B500B i strzemiionami ze stali B500B. Wszystkie trzpienie wykonać w strzępiach muru. Szerokość odsadzek trzpieni wykonać min 15 cm w co najmniej co 2 warstwie. W miejscach występowania dodatkowych trzpieni, należy wypuścić zbrojenie z wieńców od poziomu stropu.
 - Zbrojenie główne wieńców należy łączyć na zakład długości min. 55 cm oraz kotwić w narożach długości min. 60 cm.
 - Uzupełniające wylewki między płytami stropowymi gr. 24 cm, należy wykonać z betonu C20/25(B25), zbroić górną i dolną prętami $\varnothing 10$ mm oraz prętami rozdzielczymi $\varnothing 6$ mm co 25 cm ze stali B500B. Pod wylewkami należy wykonać pełne szalunki.
 - WSZYSTKIE DODATKOWE TRZPIENIE WYSTĘPUJĄCE NA KOLEJNYCH KONDYGNACJACH NALEŻY WYKONAĆ OD POZIOMU STROPU LUB WIEŃCA NAD KOLEJNĄ KONDYGNACJĄ. LOKALIZACJĘ DODATKOWYCH TRZPIENI NALEŻY WYKONAĆ WG RZUTU KOLEJNEJ KONDYGNACJI.

g.p.w. – górny poziom wieńca

ZESTAWIENIE NADPROŻY STRUNOBETONOWYCH
DLA ZESPOŁU BUDYNKÓW BEZ LOKALU
DLA NIEPEŁNOSPRAWNEGO

RODZAJ	DŁUGOŚĆ	IŁOŚĆ
SBN (wys./szer.)	[m]	[szt]
72x120	1,20	6
120x120	1,20	8

BUDYNEK 11 i 12

PROJEKTOWANIE - NADZÓR - DORADZTWO S.C.
SŁAWOMIR FOSSA, MONIKA FOSSA
UL. PODWALE 11, 59-500 ZŁOTORYJA
TEL. 601799368, 605900218
www.grupapnd.pl - biuro@grupapnd.pl

FOSSA

obiekt:	ZESPÓŁ BUDYNKÓW MIESZKALNYCH JEDNORODZINNYCH DWULOKALOWYCH W ZABUDOWIE BLIŹNIACZEJ		
adres inwestycji:	Leśna, dz. nr 817/9, 817/12 obręb 0001 Leśna jednostka ewidencyjna 021003_4 Leśna-miasto		
projektant:	mgr inż. Sławomir Fossa uprawnienia do projektowania bez ograniczeń w specjalności konstrukcyjno-budowlanej nr 87/DOS/04		
branża:	konstrukcja	stadium:	projekt techniczny
temat rysunku:	ELEMENTY KONSTRUKCYJNE PARTERU		
data:	12.10.2025	nr rysunku:	K2