


- Instalacja kanalizacji sanitarnej - nad posadzką
- Instalacja kanalizacji sanitarnej - pod posadzką
- rura osłonowa min. 2xDN rury kanalizacyjnej

Ks3, Ks6 - pion kanalizacji sanitarnej DN110
Ks1, Ks2, Ks4, Ks5 - pion kanalizacji sanitarnej DN75

Uwagi:
1. Piony kanalizacji sanitarnej wyprowadzić ponad dach i zakończyć wywiewką kanalizacyjną.
Piony kanalizacyjne wyposażzyć w rewizje (o średnicy pionu) umieszczoną możliwie najniżej.

2. Średnice podejść do przyborów sanitarnych przyjmować zgodnie z PN-92/B-01707, podejścia prowadzić ze spadkiem min. 2%. Podłączenie miski ustępowej do pionu wykonać zgodnie z punktem 4.2.1. PN-92/B-01707.

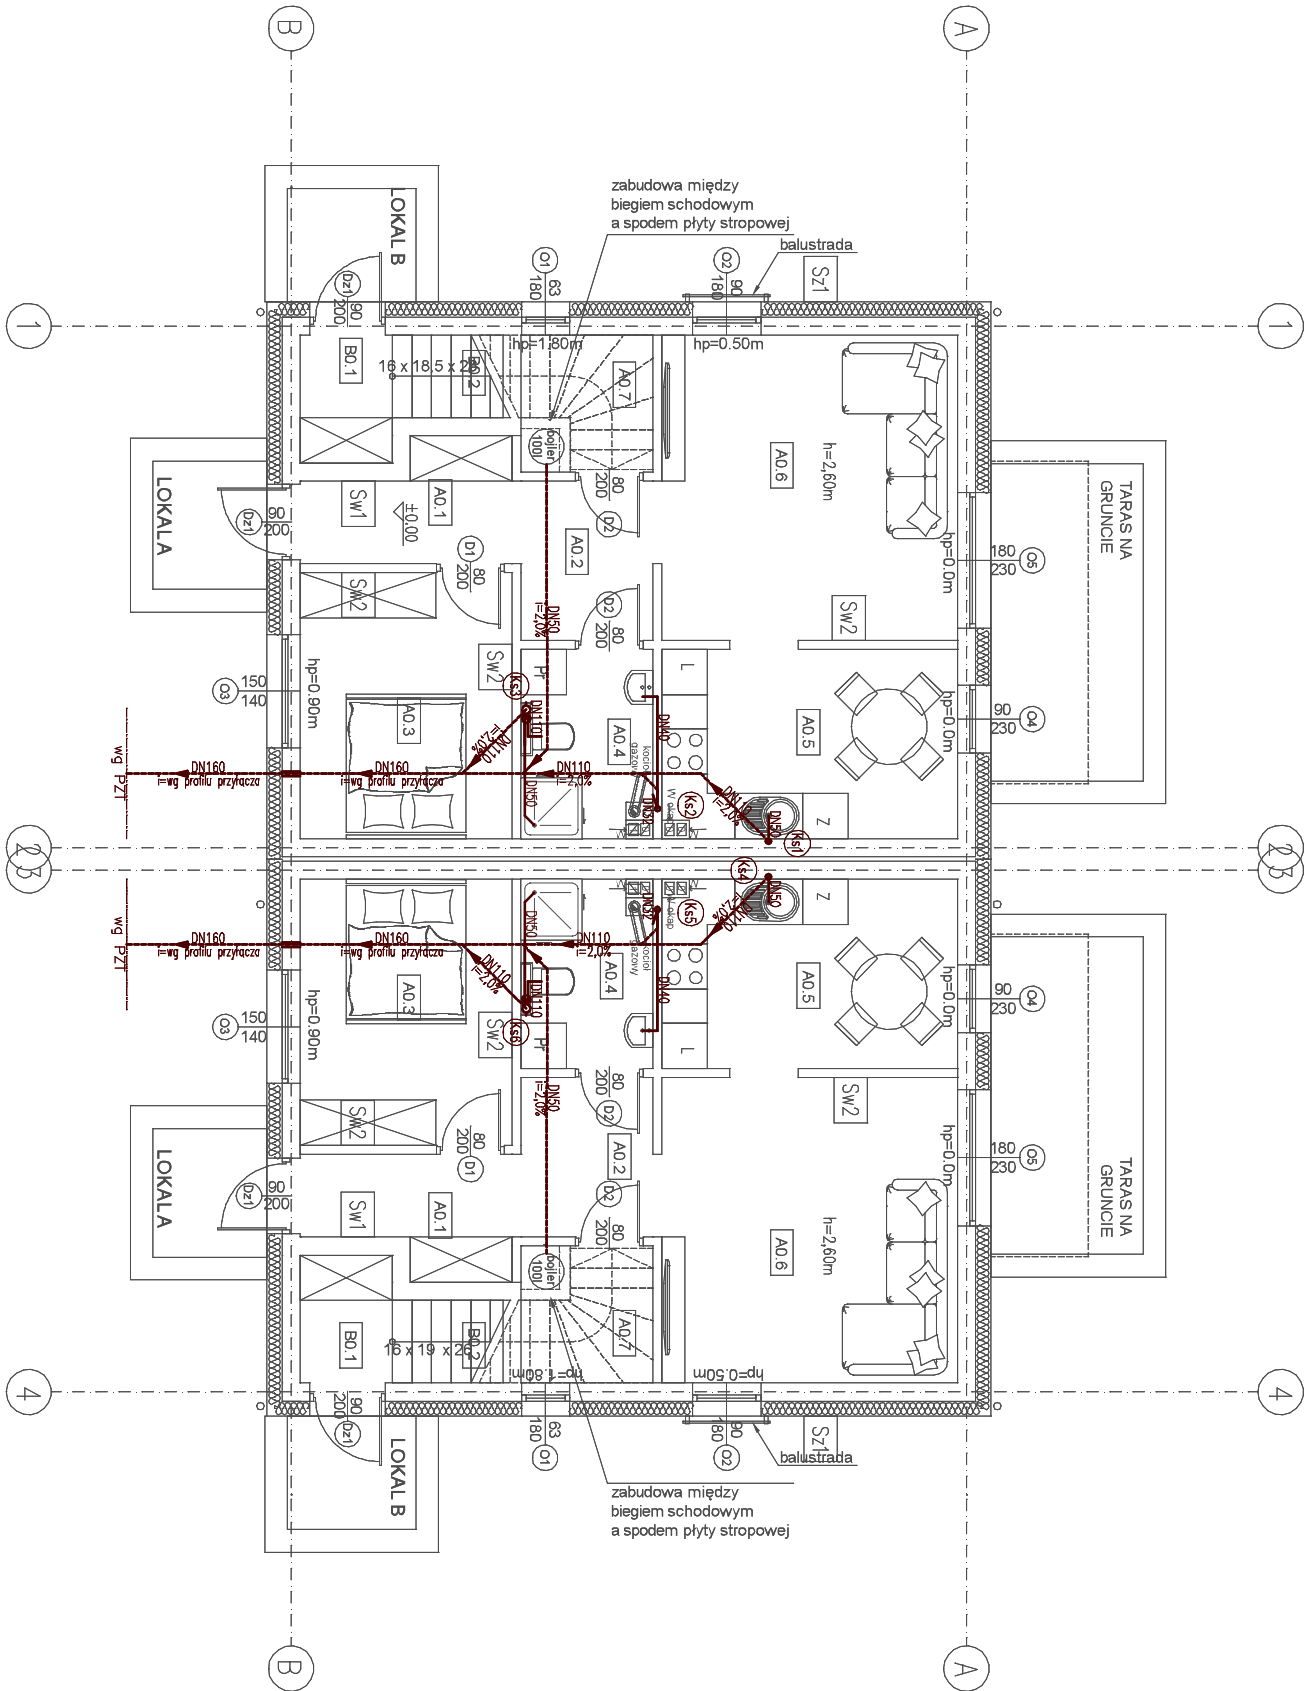

Budynek 5

Budynek 6

Budynek 5 i 6

- UWAGA OGÓLNE
1. Niniejszy projekt należy rozpatrywać z uwzględnieniem opisu technicznego, który jest jego integralną częścią.
 2. Projekt stanowi integralną całość z projektem branży elektrycznej, konstrukcyjnej, drogowej i architektonicznej.
 3. Rysunki branży architektonicznej są rysunkami podłagowymi projektu. W przypadku niezgodności pomiędzy rysunkami architektonicznymi i branżowymi wszelkie wątpliwości należy wyjaśnić i uzgodnić z projektantem.
 4. Wszystkie instalacje wykonano zgodnie z opisem technicznym.
 5. Instalacje wody wykonano jako kryte w posadzce, szachtach instalacyjnych tj. nadprożu, podciągł. itd. Trasę i rzędnę prowadzenia instalacji powierzyć na budowie przed rozpoczęciem prac.
 6. Instalacje prowadzić bezwzględnie omijając elementy konstrukcyjne tj. nadproża, podciągł. itd. Trasę i rzędnę prowadzenia instalacji powierzyć na budowie przed rozpoczęciem prac.
 7. Wszystkie urządzenia i osprzęt powinny posiadać wymagane przepisami dopuszczenia i atesty. Urządzenia montować i eksploatować zgodnie z dokumentacją DTR. Należy zapewnić dostęp serwisowy do zainstalowanych urządzeń.
 8. W celu umożliwienia czyszczenia instalacji, powinno się zapewnić dostęp przez zastosowanie otworów rewizyjnych w przewodach instalacji.
 9. Wyjścia na zewnątrz budynku poniżej poziomu terenu wykonąć stosując certyfikowane przepusty wodo-gazoszczelne. Należy zapewnić dostęp serwisowy przez zastosowanie otworów rewizyjnych do zaworów.
 10. Na przejściach między strefami pożarowymi mają być zastosowane odpowiednie uszczelnienia ogniowe w klasie odporności i szczelności ogniowej zgodnej z odpornością ogniową przegrody budowlanej, przez które przechodzi instalacja. Na przewodach z tworzyw sztucznych przechodzących przez różne strefy pożarowe zastosować opaski ognioochronne.
 11. Odcinki wody ciepłej i c.o. prowadzić tak, by zachować kompensację wydłużeń termicznych.
 12. Nawigując do art. 36A Prawa Budowlanego nie dopuszcza się wprowadzania zmian bez zgody projektanta.

PROJEKTOWANIE - NADZÓR - DORADZTWO S.C. SŁAWOMIR FOSA, MONIKA FOSA UL. PODWALE 11, 59-500 ZŁOTORYJA TEL. 601799366, 605900218 www.grupapnd.pl - biuro@grupapnd.pl				<div>FO</div> <div>SA</div>	
obiekt:	ZESPÓŁ BUDYNKÓW MIESZKALNYCH JEDNORODZINNYCH DWULOKALOWYCH W ZABUDOWIE BLIŹNIACZEJ				
adres inwestycji:	Leśna, dz. nr 817/9, 817/12 obręb 0001 Leśna jednostka ewidencyjna 021003_4 Leśna-miasto				
projektant:	mgr inż. Bartłomiej Dąbrowski <small>ust. w sprawie nadzoru i nadzoru nad budowlami nr 180056/7 wzrostu i nadzoru nad budowlami nr 180056/7</small>				
branża:	sanitarna	stadium:	projekt techniczny	skala:	1:100
temat rysunku:		RZUT PARTERU - instalacja kan. san.			
data:		12.10.2025	nr rysunku:	S2.3	