


- Instalacja kanalizacji sanitarnej - nad posadzką
- Instalacja kanalizacji sanitarnej - pod posadzką
- rura osłonowa min. 2xDN rury kanalizacyjnej

Ks3, Ks6 - pion kanalizacji sanitarnej DN110
Ks1, Ks2, Ks4, Ks5 - pion kanalizacji sanitarnej DN75

Uwagi:

- Piony kanalizacji sanitarnej wyprowadzić ponad dach i zakończyć wywiewką kanalizacyjną.
Piony kanalizacyjne wyposażzyć w rewizje (o średnicy pionu) umieszczoną możliwie najniżej.
- Średnice podejść do przyborów sanitarnych przyjmować zgodnie z PN-92/B-01707, podejścia prowadzić ze spadkiem min. 2%. Podłączenie miski ustępowej do pionu wykonać zgodnie z punktem 4.2.1. PN-92/B-01707.

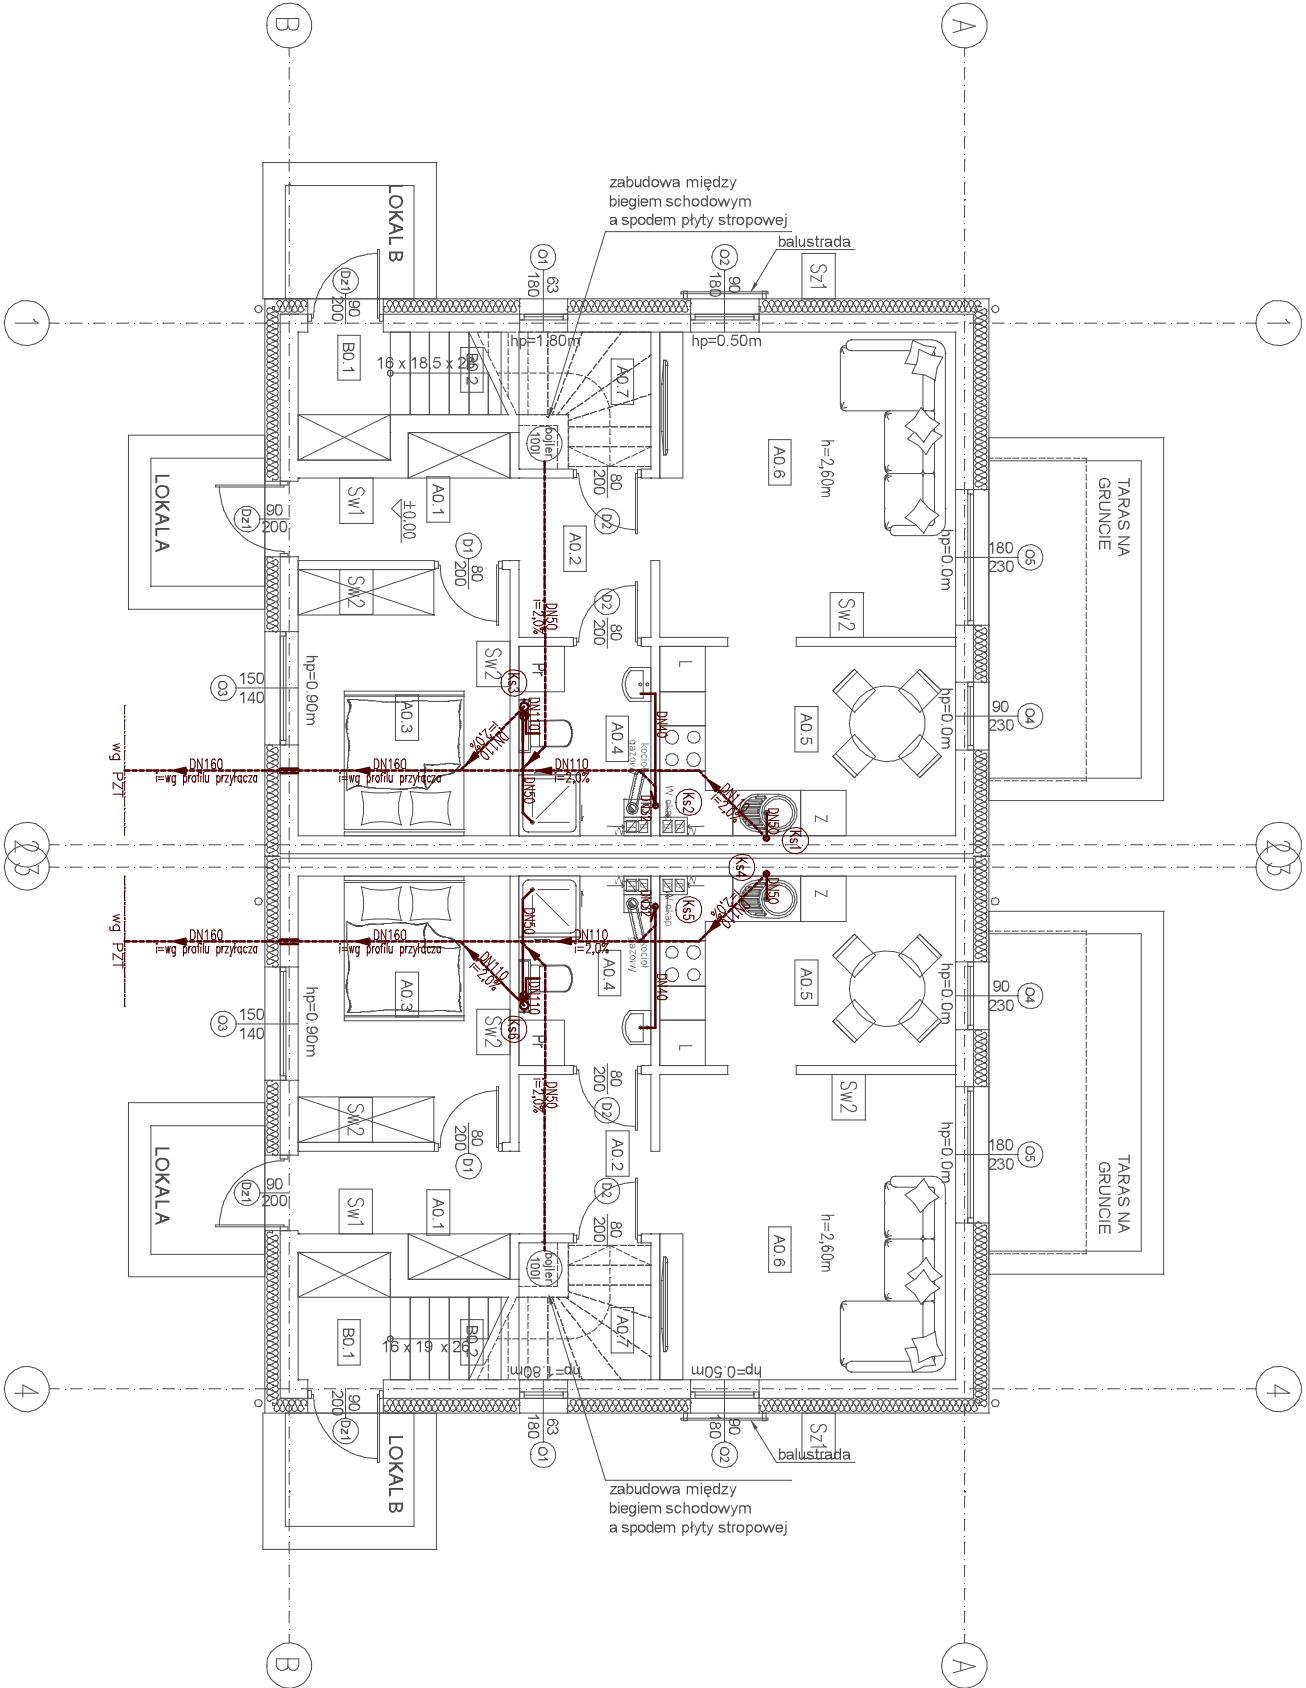

Budynek 11

Budynek 12

Budynek 11 i 12

UWAGA OGÓLNE

- Niniejszy projekt należy rozpatrywać z uwzględnieniem opisu technicznego, który jest jego integralną częścią.
- Projekt stanowi integralną całość z projektem branzy elektrycznej, konstrukcyjnej, drogowej i architektonicznej.
- Rysunki branzy architektonicznej są rysunkami podstawowym projektu. W przypadku niezgodności pomiędzy rysunkami architektonicznymi i branżowymi wszelkie wątpliwości należy wyjaśnić i uzgodnić z projektantem.
- Wszystkie instalacje wykonać zgodnie z opisem technicznym.
- Instalacje wody wykonać jako kryte w posadzce, szachtach instalacyjnych tj. nadprożu, podciągł. itd. Trasę i rzędnę prowadzenia instalacji potwierdzić na budowie przed rozpoczęciem prac.
- Instalacje prowadzić bezwzględnie omijając elementy konstrukcyjne tj. nadproża, podciągł. itd. Trasę i rzędnę prowadzenia instalacji potwierdzić na budowie przed rozpoczęciem prac.
- Wszystkie urządzenia i osprzęt powinny posiadać wymagane przepisami dopuszczenia i atesty. Urządzenia montować i eksploatować zgodnie z dokumentacją DTR. Należy zapewnić dostęp serwisowy do zainstalowanych urządzeń.
- W celu umożliwienia czyszczenia instalacji, powinno się zapewnić dostęp przez zastosowanie otworów rewizyjnych w przewodach instalacji.
- Wyjścia na zewnątrz budynku poniżej poziomu terenu wykonać stosując certyfikowane przepusty wodo-gazoszczelne. Należy zapewnić dostęp serwisowy przez zastosowanie otworów rewizyjnych do zaworów.
- Na przejściach między strefami pożarowymi mają być zastosowane odpowiednie uszczelnienia ogniotwe w klasie odporności i szczelności ogniotwej zgodnej z odpornością ogniotwej przegrody budowlanej, przez które przechodzi instalacja. Na przewodach z tworzyw sztucznych przechodzących przez różne strefy pożarowe zastosować opaski ogniochronne.
- Odcinki wody ciepłej i c.o. prowadzić tak, by zachować kompensację wydłużeń termicznych.
- Nawiązując do art. 36A Prawa Budowlanego nie dopuszcza się wprowadzania zmian bez zgody projektanta.

PROJEKTOWANIE - NADZÓR - DORADZTWO S.C.
SŁAWOMIR FOSA, MONIKA FOSA
UL. PODWALE 11, 59-500 ZŁOTORYJA
TEL. 601 799 366, 60 590 02 18
www.grupapnd.pl - biuro@grupapnd.pl

FO
SA

obiekt:	ZESPÓŁ BUDYNKÓW MIESZKALNYCH JEDNORODZINNYCH DWULOKALOWYCH W ZABUDOWIE BLIŹNIACZEJ		
adres inwestycji:	Leśna, dz. nr 817/9, 817/12 obręb 0001 Leśna jednostka ewidencyjna 021003_4 Leśna-miasto		
projektant:	mgr inż. Bartłomiej Dąbrowski utr. w zakresie robót w zakresie sieci instalacji urządzeń ciepłych, wentylacyjnych, gazowych wzrostających i/lub spadających do projektowania bez ograniczeń nr ewidencyjny 1800567		
branża:	sanitarna	stadium:	projekt techniczny
temat rysunku:		RZUT PARTERU - instalacja kan. san.	
data:	12.10.2025	nr rysunku:	S2.6