


Instalacja wody - zimnej  
Instalacja wody - ciepłej

20 - średnica zimnej wody  
20 - średnica ciepłej wody  
KG... - kocioł gazowy kondensacyjny wiszący o mocy 21 kW

Uwagi:  
1. Instalacje wody, prowadzić w warstwach podłogowych i bruzdach ściennych.  
2. Rury ciepłej wody i cyrkulacji izolować otulinami o grubości:  
- 20 mm dla rur o średnicy wewnętrznej do 22 mm.  
Rury w warstwach posadzkowych izolować otulinami o grubości 6 mm.  
W przypadku zastosowania otulin izolacyjnych o współczynniku przewodzenia innym niż 0,035 W/(m\*K) grubość izolacji należy odpowiednio przeliczyć.

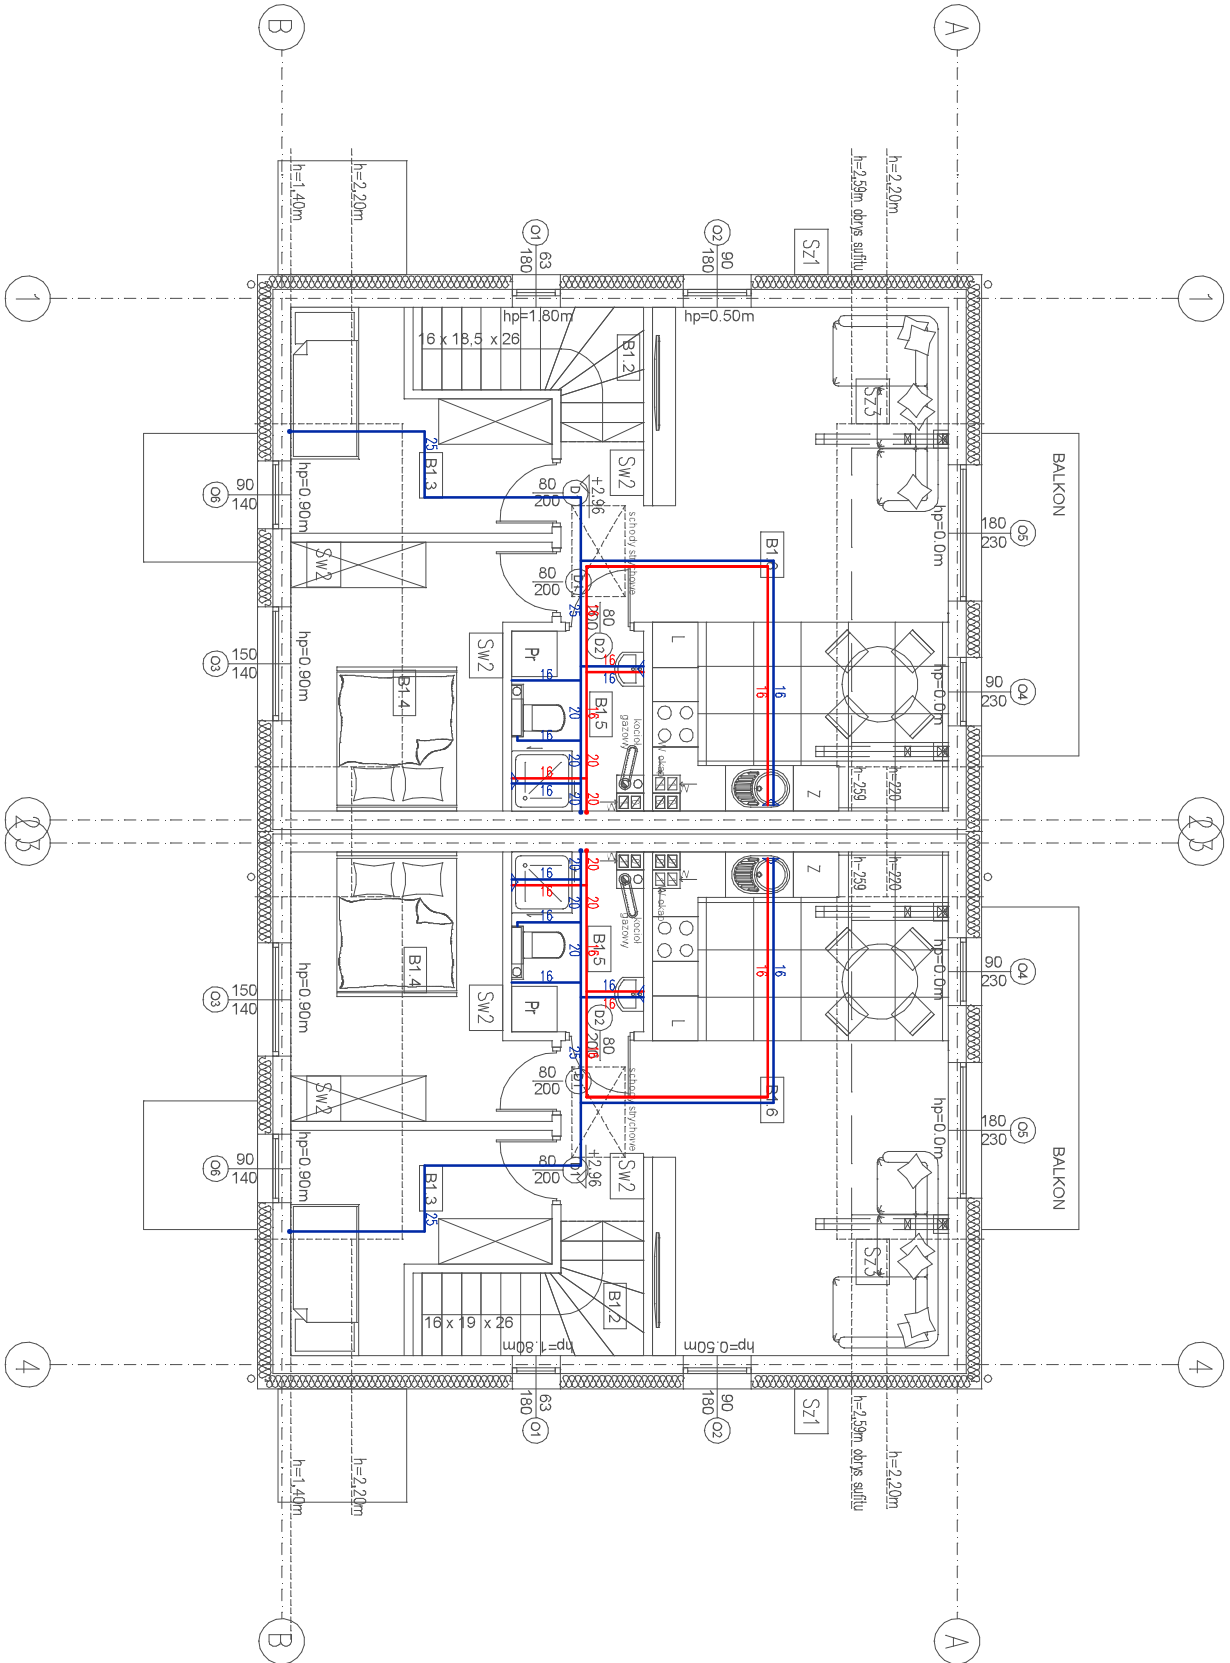

Budynek 11

Budynek 12

Budynek 11 i 12

- UWAGA OGÓLNE
1. Niniejszy projekt należy rozpatrywać z uwzględnieniem opisu technicznego, który jest jego integralną częścią.
  2. Projekt stanowi integralną całość z projektem branży elektrycznej, konstrukcyjnej, drogowej i architektonicznej.
  3. Rysunki branży architektonicznej są rysunkami podstawowym projektu. W przypadku niezgodności pomiędzy rysunkami architektonicznymi i branżowymi wszelkie wątpliwości należy wyjaśnić i uzgodnić z projektantem.
  4. Wszystkie instalacje wykonąć zgodnie z opisem technicznym.
  5. Instalacje wody wykonać jako kryte w posadzce, szachtach instalacyjnych tj. nadproża, podciagi itd. Trasę i rzędnę prowadzenia instalacji potwierdzić na budowie przed rozpoczęciem prac.
  6. Instalacje prowadzić bezwzględnie omijając elementy konstrukcyjne tj. nadproża, podciagi itd. Trasę i rzędnę prowadzenia instalacji potwierdzić na budowie przed rozpoczęciem prac.
  7. Wszystkie urządzenia i osprzęt powinny posiadać wymagane przepisami dopuszczenia i atesty. Urządzenia montować i eksploatować zgodnie z dokumentacją DTR. Należy zapewnić dostęp serwisowy do zainstalowanych urządzeń.
  8. W celu umożliwienia czyszczenia instalacji, powinno się zapewnić dostęp przez zastosowanie otworów rewizyjnych w przewodach instalacji.
  9. Wyjścia na zewnątrz budynku poniżej poziomu terenu wykonąć stosując certyfikowane przepusty wodo-gazoszczelne. Należy zapewnić dostęp serwisowy przez zastosowanie otworów rewizyjnych do zaworów.
  10. Na przejściach między strefami pożarowymi mają być zastosowane odpowiednie uszczelnienia ogniowe w klasie odporności i szczelności ogniowej zgodnej z odpornością ogniową przegrody budowlanej, przez które przechodzi instalacja. Na przewodach z tworzyw sztucznych przechodzących przez różne strefy pożarowe zastosować opaski ogniochronne.
  11. Odcinki wody ciepłej i c.o. prowadzić tak, by zachować kompensację wydłużeń termicznych.
  12. Nawigując do art. 36A Prawa Budowlanego nie dopuszcza się wprowadzania zmian bez zgody projektanta.

|   |                                                                                             |          |                    |                  |       |
|---|---------------------------------------------------------------------------------------------|----------|--------------------|------------------|-------|
| PROJEKTOWANIE - NADZÓR - DORADZTWO S.C.<br>SŁAWOMIR FOSSA, MONIKA FOSSA<br>UL. PODWALE 11, 59-500 ZŁOTORYJA<br>TEL. 601799366, 605900218<br>www.grupapnd.pl - biuro@grupapnd.pl |                                                                                             |          |                    | FOSA             |       |
| obiekt:   | ZESPÓŁ BUDYNKÓW MIESZKALNYCH<br>JEDNORODZINNYCH DWULOKALOWYCH<br>W ZABUDOWIE BLIŹNIACZEJ    |          |                    |                  |       |
| adres<br>inwestycji:   | Leśna, dz. nr 817/9, 817/12 obręb 0001 Leśna<br>jednostka ewidencyjna 021003_4 Leśna-miasto |          |                    |                  |       |
| projektant:   | mgr inż. Bartłomiej Dąbrowski                                                               |          |                    |                  |       |
| branża:   | santarna                                                                                    | stadium: | projekt techniczny | skala:           | 1:100 |
| temat rysunku:<br>RZUT PODDASZA - instalacja wody   |                                                                                             |          |                    |                  |       |
| data: 12.10.2025   |                                                                                             |          |                    | nr rysunku: S4.6 |       |