


- Instalacja kanalizacji sanitarnej - nad posadzką
- - - - - Instalacja kanalizacji sanitarnej - pod stropem
- ===== rura osłonowa min. 2xDN rury kanalizacyjnej

Ks3, Ks6 - pion kanalizacji sanitarnej DN110
Ks1, Ks2, Ks4, Ks5 - pion kanalizacji sanitarnej DN75

Uwagi:

- Piony kanalizacji sanitarnej wyprowadzić ponad dach i zakończyć wywiewką kanalizacyjną.
Piony kanalizacyjne wyposażzyć w rewizje (o średnicy pionu) umieszczoną możliwie najniżej.
- Średnice podejść do przyborów sanitarnych przyjmować zgodnie z PN-92/B-01707, podejścia prowadzić ze spadkiem min. 2%. Podłączenie miski ustępowej do pionu wykonać zgodnie z punktem 4.2.1. PN-92/B-01707.

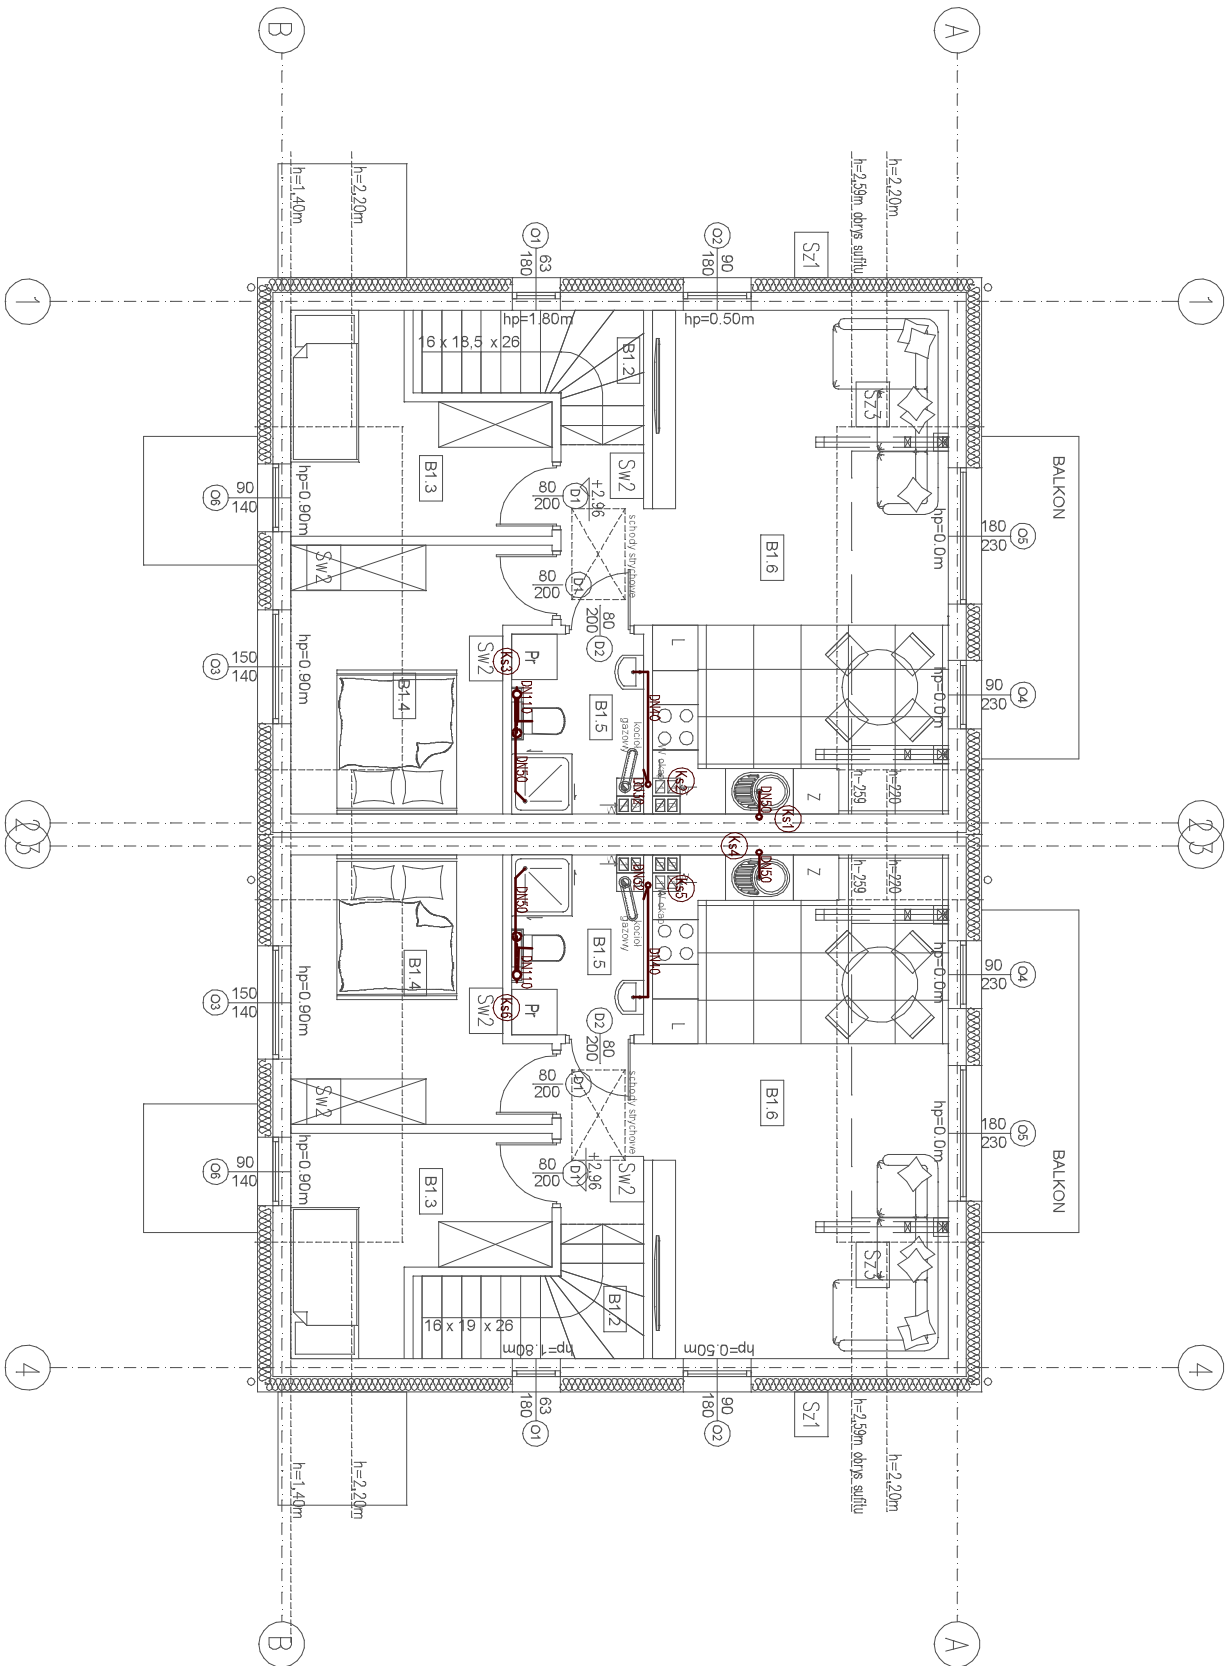

Budynek 3

Budynek 4

- UWAGA OGÓLNE
- Niniejszy projekt należy rozpatrywać z uwzględnieniem opisu technicznego, który jest jego integralną częścią.
 - Projekt stanowi integralną całość z projektem branży elektrycznej, konstrukcyjnej, drogowej i architektonicznej.
 - Rysunki branży architektonicznej są rysunkami podstawowym projektu. W przypadku niezgodności pomiędzy rysunkami architektonicznymi i branżowymi wszelkie wątpliwości należy wyjaśnić i uzgodnić z projektantem.
 - Wszystkie instalacje wykonać zgodnie z opisem technicznym.
 - Instalacje wody wykonać jako kryte w posadzce, szachtach instalacyjne tj. nadproża, podciagi itd. Trasę i rzędnę prowadzenia instalacji potwierdzić na budowie przed rozpoczęciem prac.
 - Instalacje prowadzić bezwzględnie omijając elementy konstrukcyjne tj. nadproża, podciagi itd. Trasę i rzędnę prowadzenia instalacji potwierdzić na budowie przed rozpoczęciem prac.
 - Wszystkie urządzenia i osprzęt powinny posiadać wymagane przepisami dopuszczenia i atesty. Urządzenia montować i eksploatować zgodnie z dokumentacją DTR. Należy zapewnić dostęp serwisowy do zainstalowanych urządzeń.
 - W celu umożliwienia czyszczenia instalacji, powinno się zapewnić dostęp przez zastosowanie otworów rewizyjnych w przewodach instalacji.
 - Wyjścia na zewnątrz budynku poniżej poziomu terenu wykonąć stosując certyfikowane przepusty wodo-gazoszczelne. Należy zapewnić dostęp serwisowy przez zastosowanie otworów rewizyjnych do zaworów.
 - Na przejściach między strefami pożarowymi mają być zastosowane odpowiednie uszczelnienia ogniowe w klasie odporności i szczelności ogniowej zgodnej z odpornością ogniową przegrody budowlanej, przez które przechodzi instalacja. Na przewodach z tworzyw sztucznych przechodzących przez różne strefy pożarowe zastosować opaski ogniochronne.
 - Odotoki wody ciepłej i c.o. prowadzić tak, by zachować kompensację wydłużeń termicznych.
 - Nawiązując do art. 36A Prawa Budowlanego nie dopuszcza się wprowadzania zmian bez zgody projektanta.

Budynek 3 i 4

PROJEKTOWANIE - NADZÓR - DORADZTWO S.C.
SŁAWOMIR FOSA, MONIKA FOSA
UL. PODWALE 11, 59-500 ZŁOTORYJA
TEL. 601799368, 605900218
www.grupapnd.pl - biuro@grupapnd.pl

FO
SA

obiekt:	ZESPÓŁ BUDYNKÓW MIESZKALNYCH JEDNORODZINNYCH DWULOKALOWYCH W ZABUDOWIE BLIŹNIACZEJ		
adres inwestycji:	Leśna, dz. nr 817/9, 817/12 obręb 0001 Leśna jednostka ewidencyjna 021003_4 Leśna-miasto		
projektant:	mgr inż. Bartłomiej Dąbrowski upr. w zakresie robót w zakresie studiów i instalacji urządzeń ciepłych, wentylacyjnych, gazowych wzrostowych i wentylacyjnych do projektowania bez ograniczeń nr ewidencyjny 18003617		
branża:	sanitarna	stadium:	projekt techniczny
temat rysunku:		RZUT PODDASZA - instalacja kan. san.	
data:		12.10.2025	nr rysunku: S5.2