


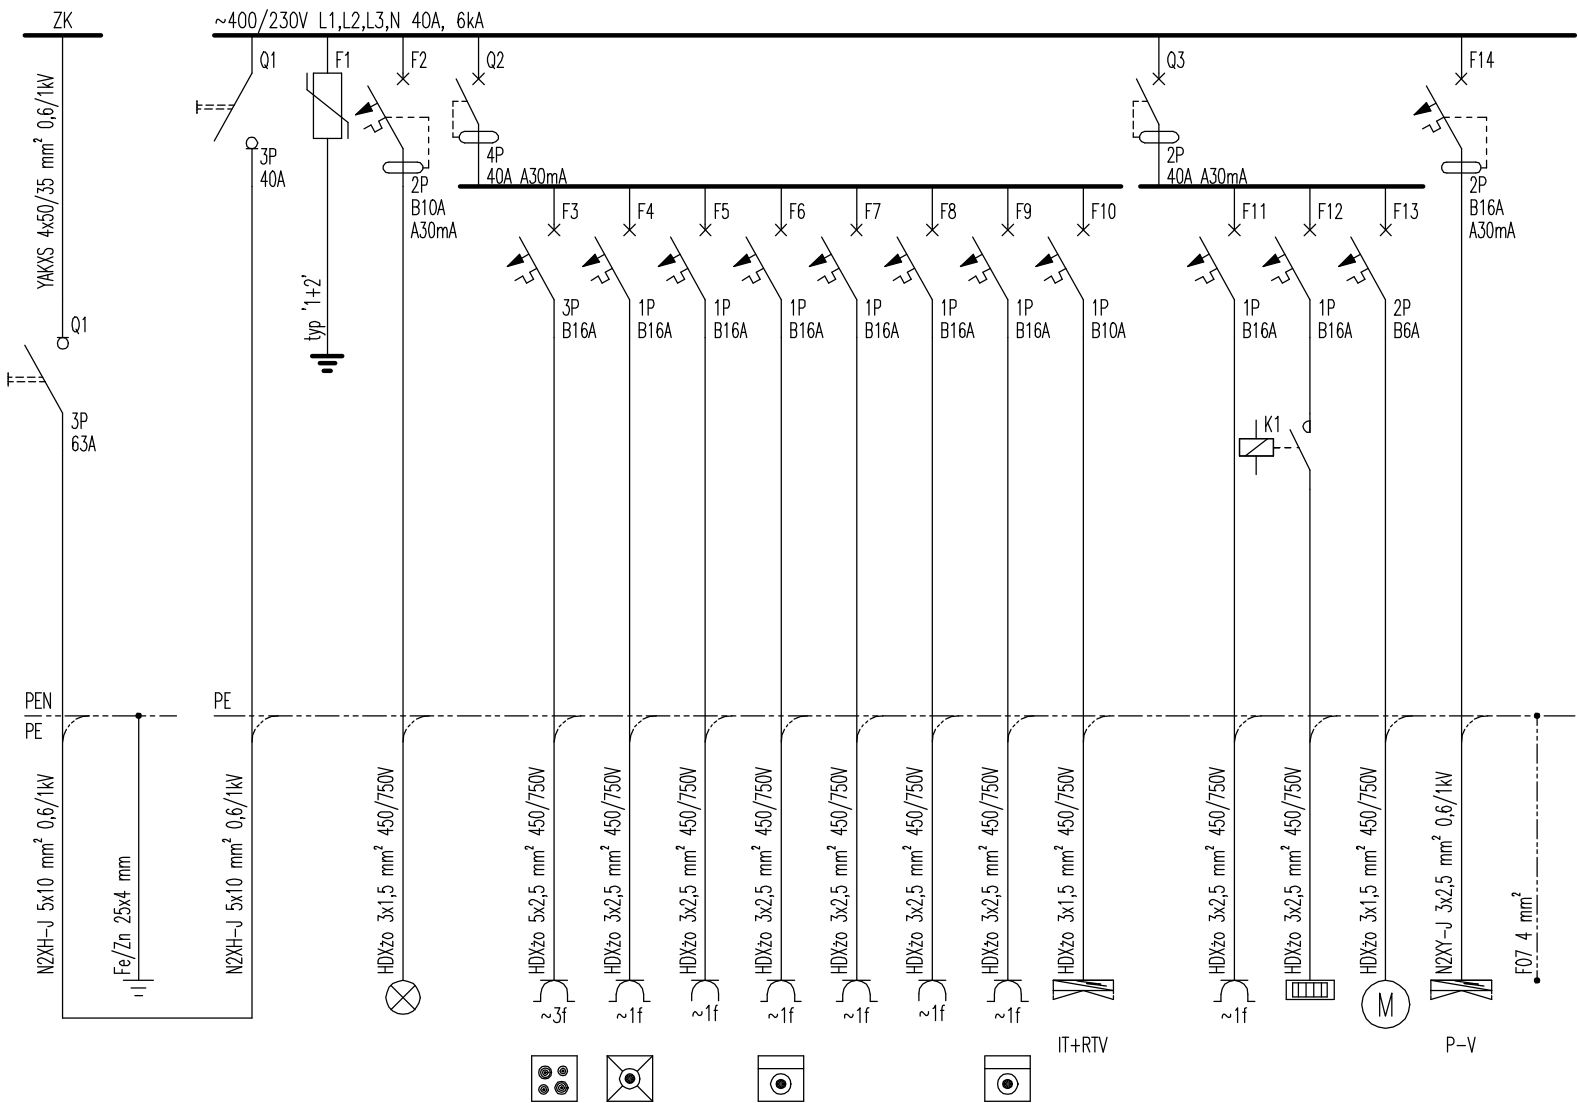

Zasilanie	Uziemienie
1	2
13,00 kW	
L1 L2 L3 PEN	PE

Ps=13,0[kW]

Zasilanie	Ogranicznik przepięć typ 1+2	Oświetlenie - mieszkanie	Wyłącznik różnicowoprądowy	Kuchinka elektryczna	Gniazdo wtykowe - zmywarka	Gniazda wtykowe w kuchni	Gniazdo wtykowe łazienka	Gniazda wtykowe ogólnodostępne	Gniazda wtykowe ogólnodostępne	Gniazda wtykowe pralka	Instalacja IT+RTV	Wyłącznik różnicowoprądowy	Kocioł co	Grzałki zasobnika	Rozdzielnia c.o.	Instalacja PV	Lokalne połączenia wyrównawcze
1	2	3	4	5	6	7	8	9	10	11	12	13	14	15	16	17	18
24,45 kW		1,00 kW	18,10 kW	6,00 kW	2,00 kW	2,00 kW	2,00 kW	2,00 kW	2,00 kW	2,00 kW	0,10 kW	2,35 kW	0,25 kW	2,00 kW	0,10 kW	1,50 kW	
L1 L2 L3 N PE	L1 L2 L3 N PE	L N PE	L1 L2 L3 N	L1 L2 L3 N PE	L N PE	L N PE	L N PE	L N PE	L N PE	L N PE	L N PE	L1 L2 L3 N	L N PE	L N PE	L N PE	L N PE	PE

UWAGI:

- poszczególne fazy zasilania należy równomiernie obciążyć odbiorami,
- dopuszcza się stosowanie rozdzielnic i osprzętu modułowego zamiennego, spełniającego wymogi normatywne i dopuszczonego do stosowania w budownictwie

BUDYNEK 9 i 10, LOKAL A i B

PROJEKTOWANIE - NADZÓR - DORADZTWO S.C. SŁAWOMIR FOSSA, MONIKA FOSSA UL. PODWALE 11, 59-500 ŻŁOTORYJA TEL. 601799368, 605900218 www.grupapnd.pl - biuro@grupapnd.pl			<div>FOSSA</div>	
obiekt:	ZESPÓŁ BUDYNKÓW MIESZKALNYCH JEDNORODZINNYCH DWULOKALOWYCH W ZABUDOWIE BLIŹNIACZEJ			
adres inwestycji:	Leśna, dz. nr 817/9, 817/12 obręb 0001 Leśna jednostka ewidencyjna 021003_4 Leśna-miasto			
projektant:	mgr inż. Remigiusz Przystaj uprawnienia do projektowania bez ograniczeń w specjalności instalacyjnej, nr 115/DOS/IE/08			
branża:	elektryczna	stadium:	projekt techniczny	skala: -
temat rysunku: Schemat jednobiegunowy rozdzielnic TM				
data:	12.10.2025		nr rysunku:	ET 05